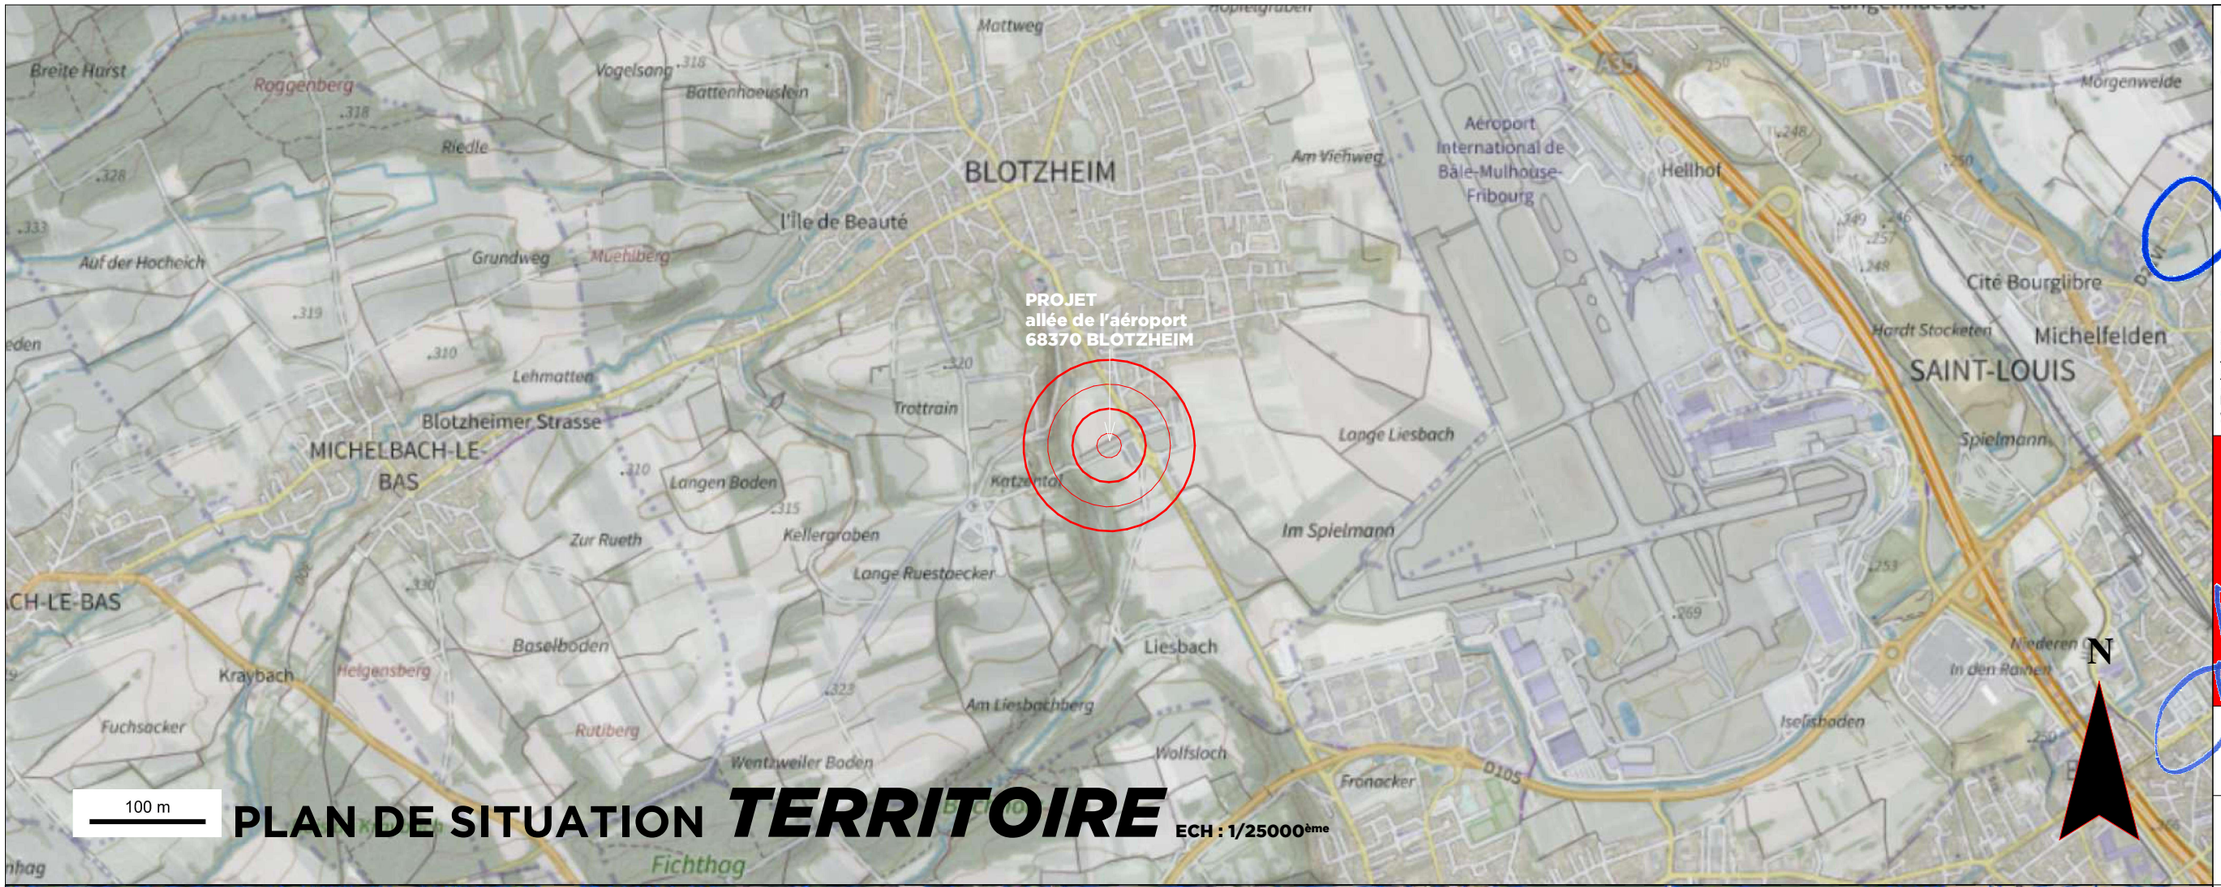

PLAN DE SITUATION *TERRITOIRE*

ECH : 1/25000ème

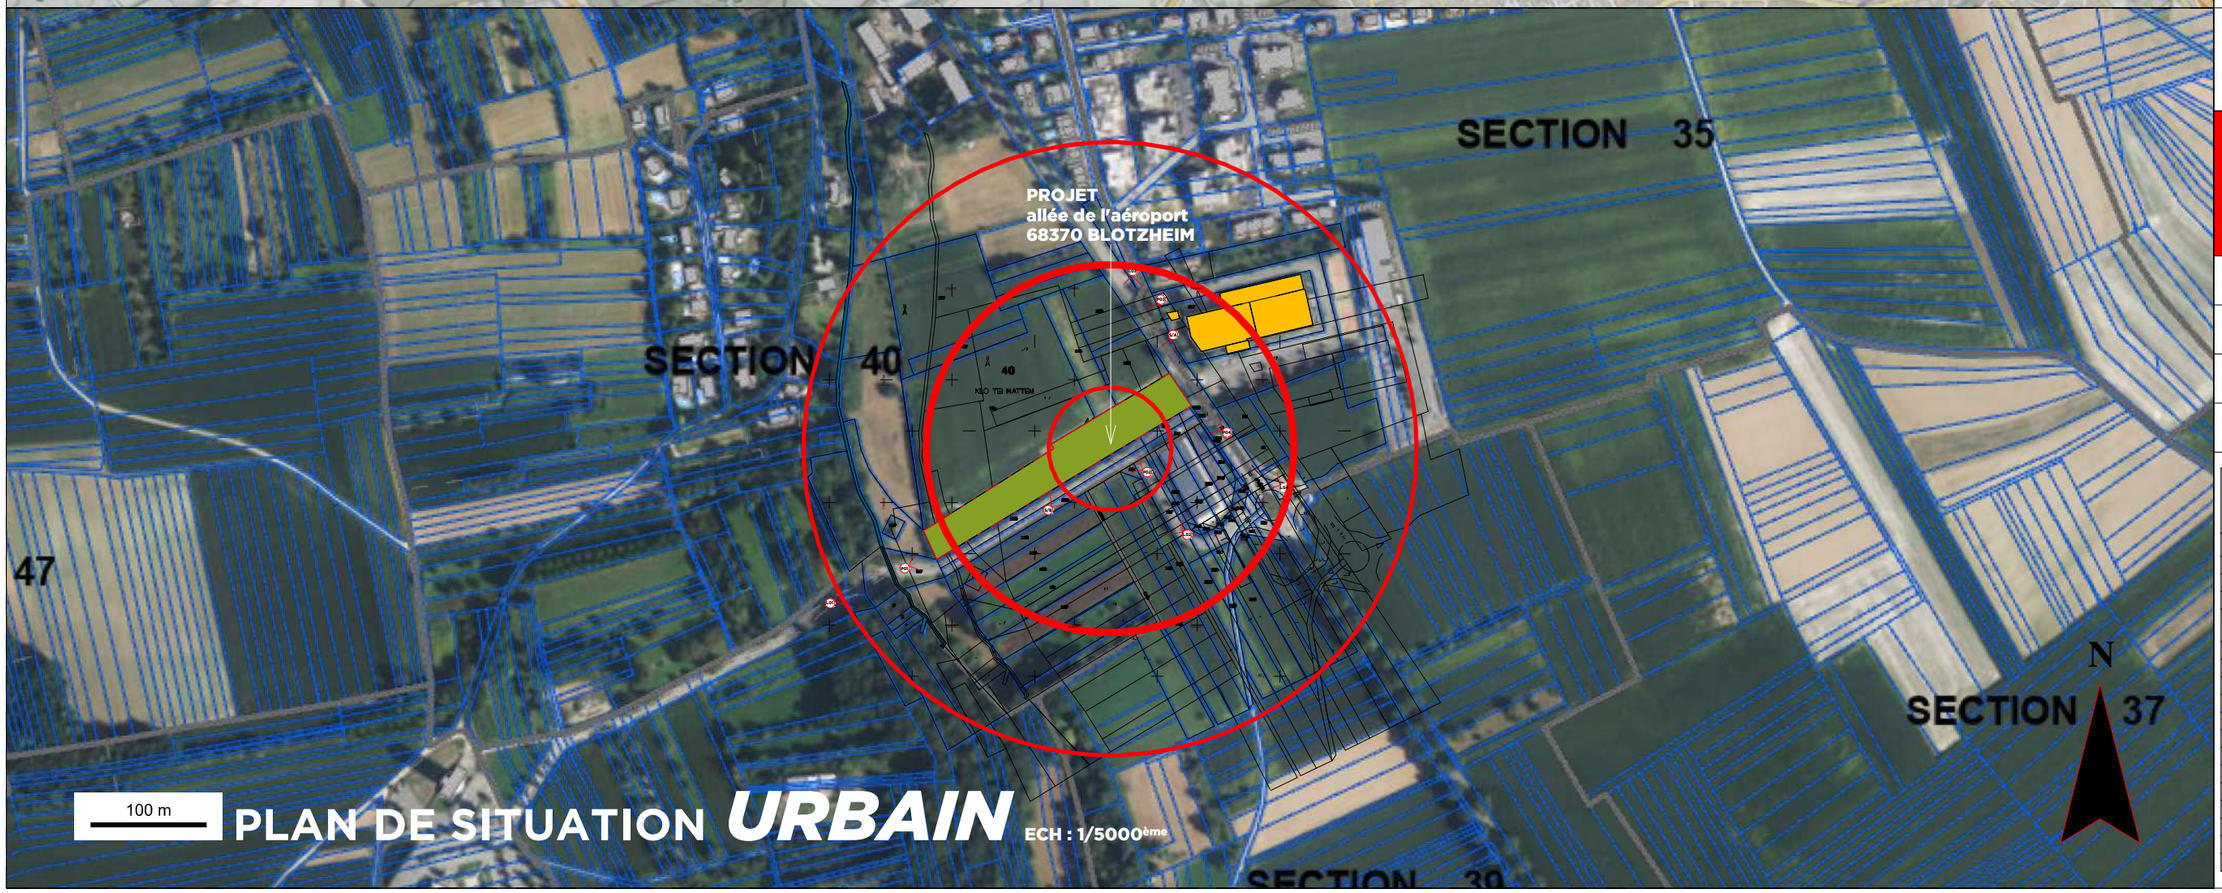

PLAN DE SITUATION *URBAIN*

ECH : 1/5000ème

AMRS
ARCHITECTES
ALCANES MINOTAURE ROLAND SPITZ
13 rue des tuiliers 68720 flaxlanden
tel. : +33 3 89 06 15 86
fax : +33 3 89 06 48 70
mail : amrs@architectes.org
web : w w w . a m r s . f r

PARKING PRIVE

ALLEE DU CASINO
68730 BLOTZHEIM

PC

PLAN DE SITUATION

feuille :	PC1
Référence :	P2504
Date :	2025/12/05
Echelle:	1 : 25000 , 1 : 5000

Nomenclature des révisions

IND	DATE	MODIFICATIONS
1	2025/10/28	PROJET 2
2	2025/10/31	PROJET 3 - APS
3	2025/11/04	PROJET 3 - APD
4	2025/12/05	DOSSIER DE PERMIS DE CONSTRUIRE