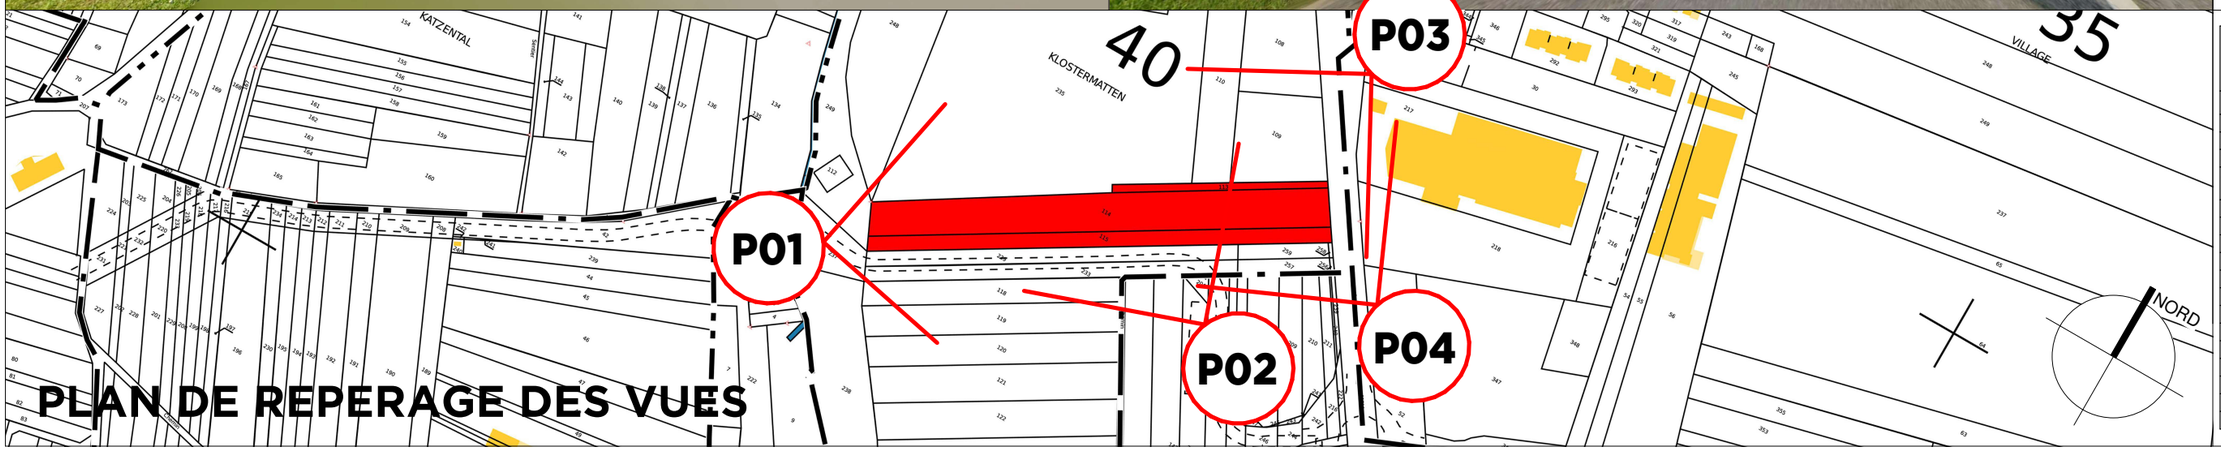

AMRS
ALCANES MINOTAURE ROLAND SPITZ
ARCHITECTES
13 rue des tuiliers 68720 flaxlanden
tel. : +33 3 89 06 15 86
fax : +33 3 89 06 48 70
mail : amrs@architectes.org
web : w w w . a m r s . f r

PARKING PRIVE

ALLEE DU CASINO
68730 BLOTZHEIM

PC

PHOTOGRAPHIES ENVIRONNEMENT PROCHE

feuille :	PC7
Référence :	P2504
Date :	2025/12/05
Echelle:	S.E. ,1/5000ème

Nomenclature des révisions

IND	DATE	MODIFICATIONS
1	2025/10/28	PROJET 2
2	2025/10/31	PROJET 3 - APS
3	2025/11/04	PROJET 3 - APD
4	2025/12/05	DOSSIER DE PERMIS DE CONSTRUIRE

PHOTO L01

PHOTO L03

PHOTO L02

PHOTO L04

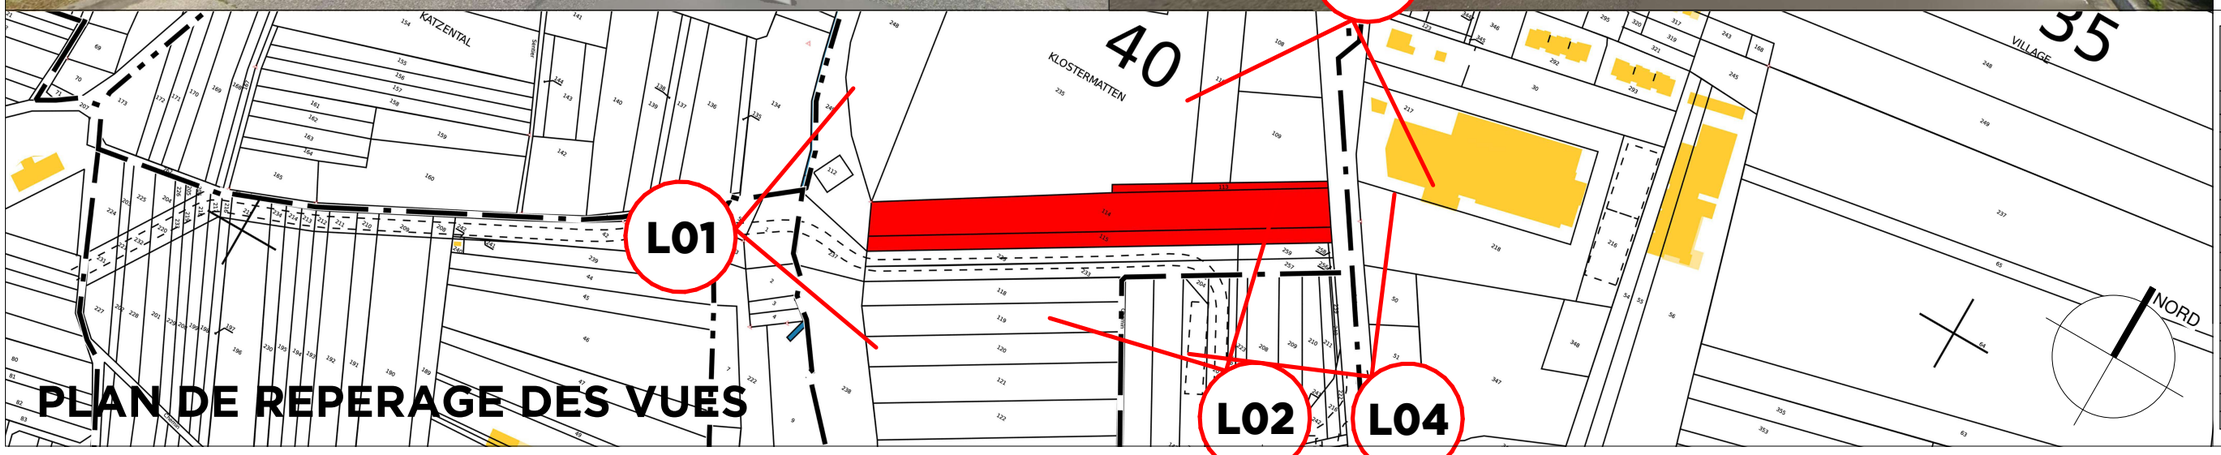

PLAN DE REPERAGE DES VUES

AMRS
A. CANES MINOTAURE ROLAND SPITZ
ARCHITECTES
13 rue des tuiliers 68720 flaxlanden
tel. : +33 3 89 06 15 86
fax : +33 3 89 06 48 70
mail : amrs@architectes.org
web : w w w . a m r s . f r

PARKING PRIVE

ALLEE DU CASINO
68730 BLOTZHEIM

PC

PHOTOGRAPHIES PAYSAGE LOINTAIN

feuille :	PC8
Référence :	P2504
Date :	2025/12/05
Echelle:	S.E. ,1/5000ème

Nomenclature des révisions

IND	DATE	MODIFICATIONS
1	2025/10/28	PROJET 2
2	2025/10/31	PROJET 3 - APS
3	2025/11/04	PROJET 3 - APD
4	2025/12/05	DOSSIER DE PERMIS DE CONSTRUIRE