


ALLEE DU CASINO

AVENUE NATHAN KATZ

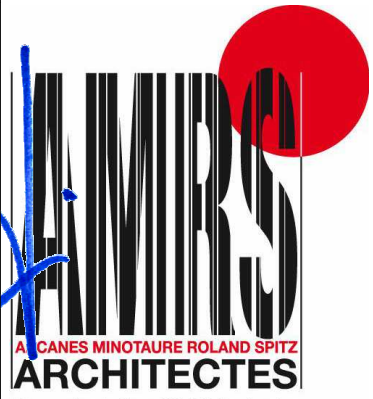


13 rue des tuiliers 68720 flaxlanden
tel. : +33 3 89 06 15 86
fax : +33 3 89 06 48 70
mail : amrs@architectes.org
web : www.amrs.fr

PARKING PRIVE

**ALLEE DU CASINO
68730 BLOTZHEIM**

PLAN DE SECTORISATION & ACCESSIBILITE DU PUBLIC éch : 1/750^{ème}

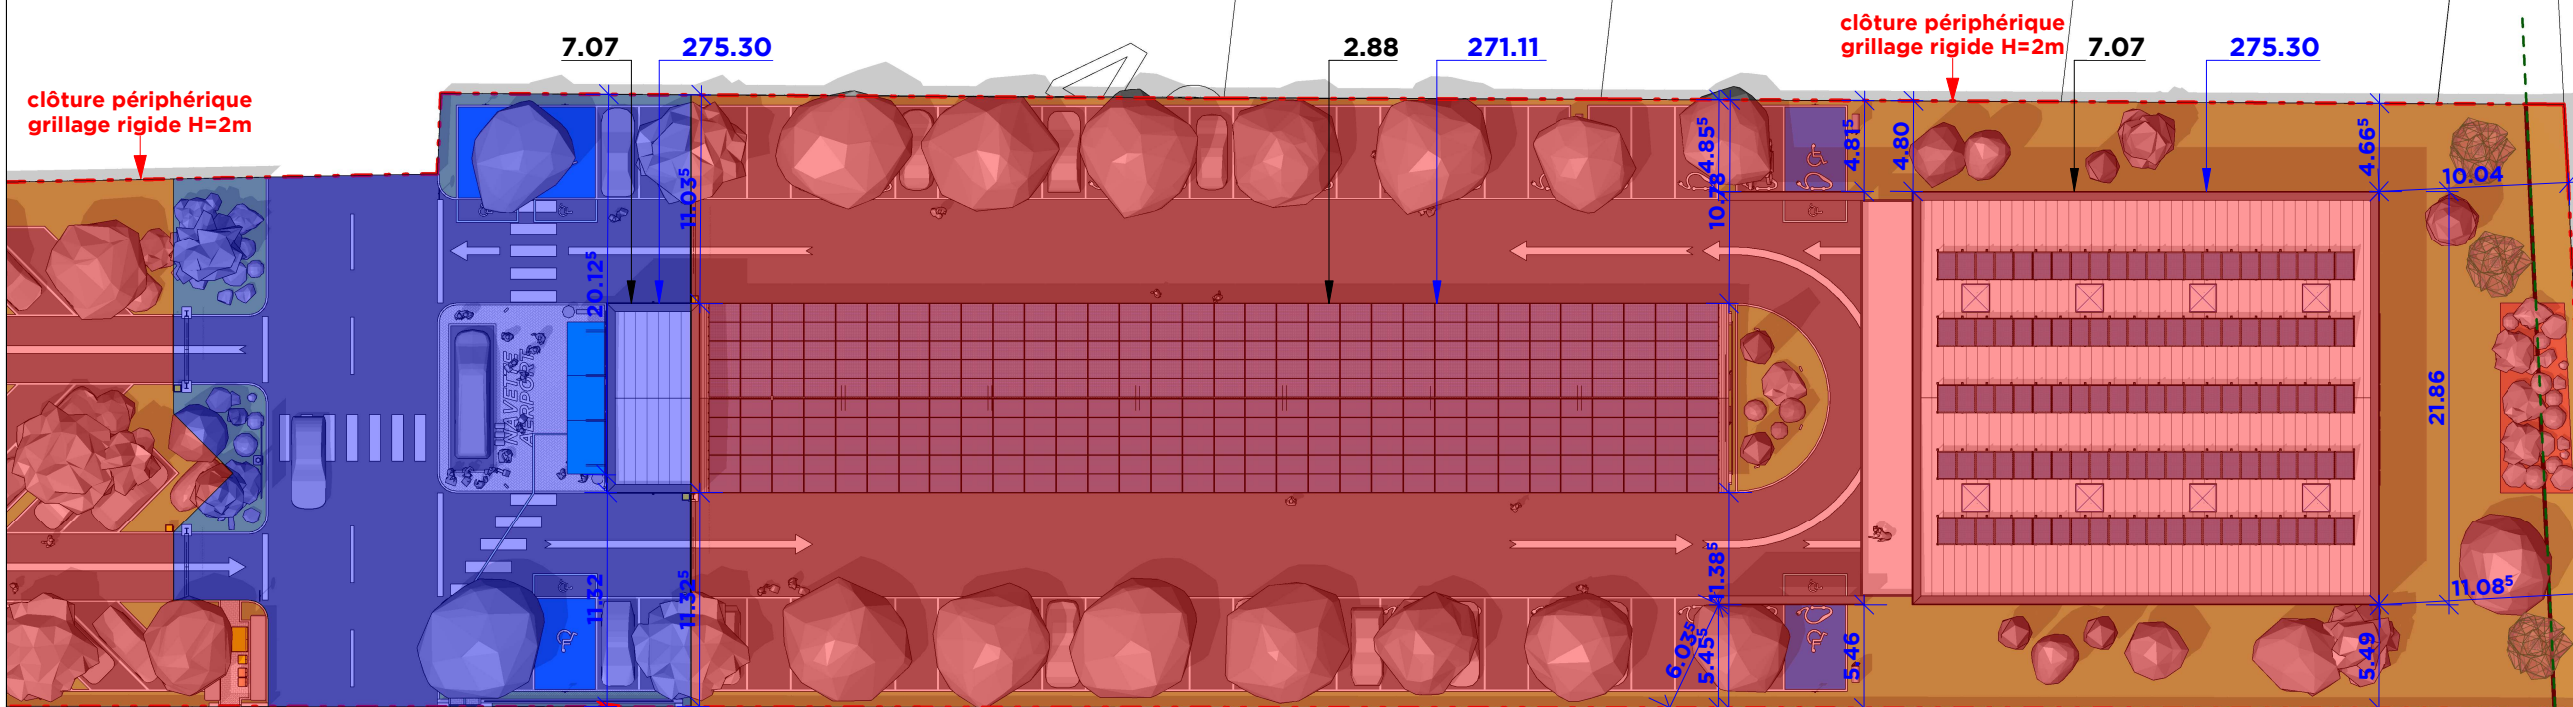

**ACCES
TERRAIN
9.00**

portail coulissant $H=2m$

54.45

**clôture périphérique
grillage rigide H=2m**

6.95

79

24.66

ALLEE DU CASINO

PLAN DE SECTORISATION & ACCESSIBILITE DU PUBLIC éch : 1/400^{ème}

AVENUE NATHAN KATZ

PC

PLAN DE SECTORISATION & ACCESSIBILITE DU PUBLIC

feuille : **PC2C**

Référence : P2504

Date : 2025/12/05

Echelle: Comme indiqué

Nomenclature des révisions

[illegible]