





ALBOUY Didier
LES CLAUDS DE MONTHIBUS 24450 MIALLET
Parcelle: 000 A 284; 297; 298; 296; 295; 294

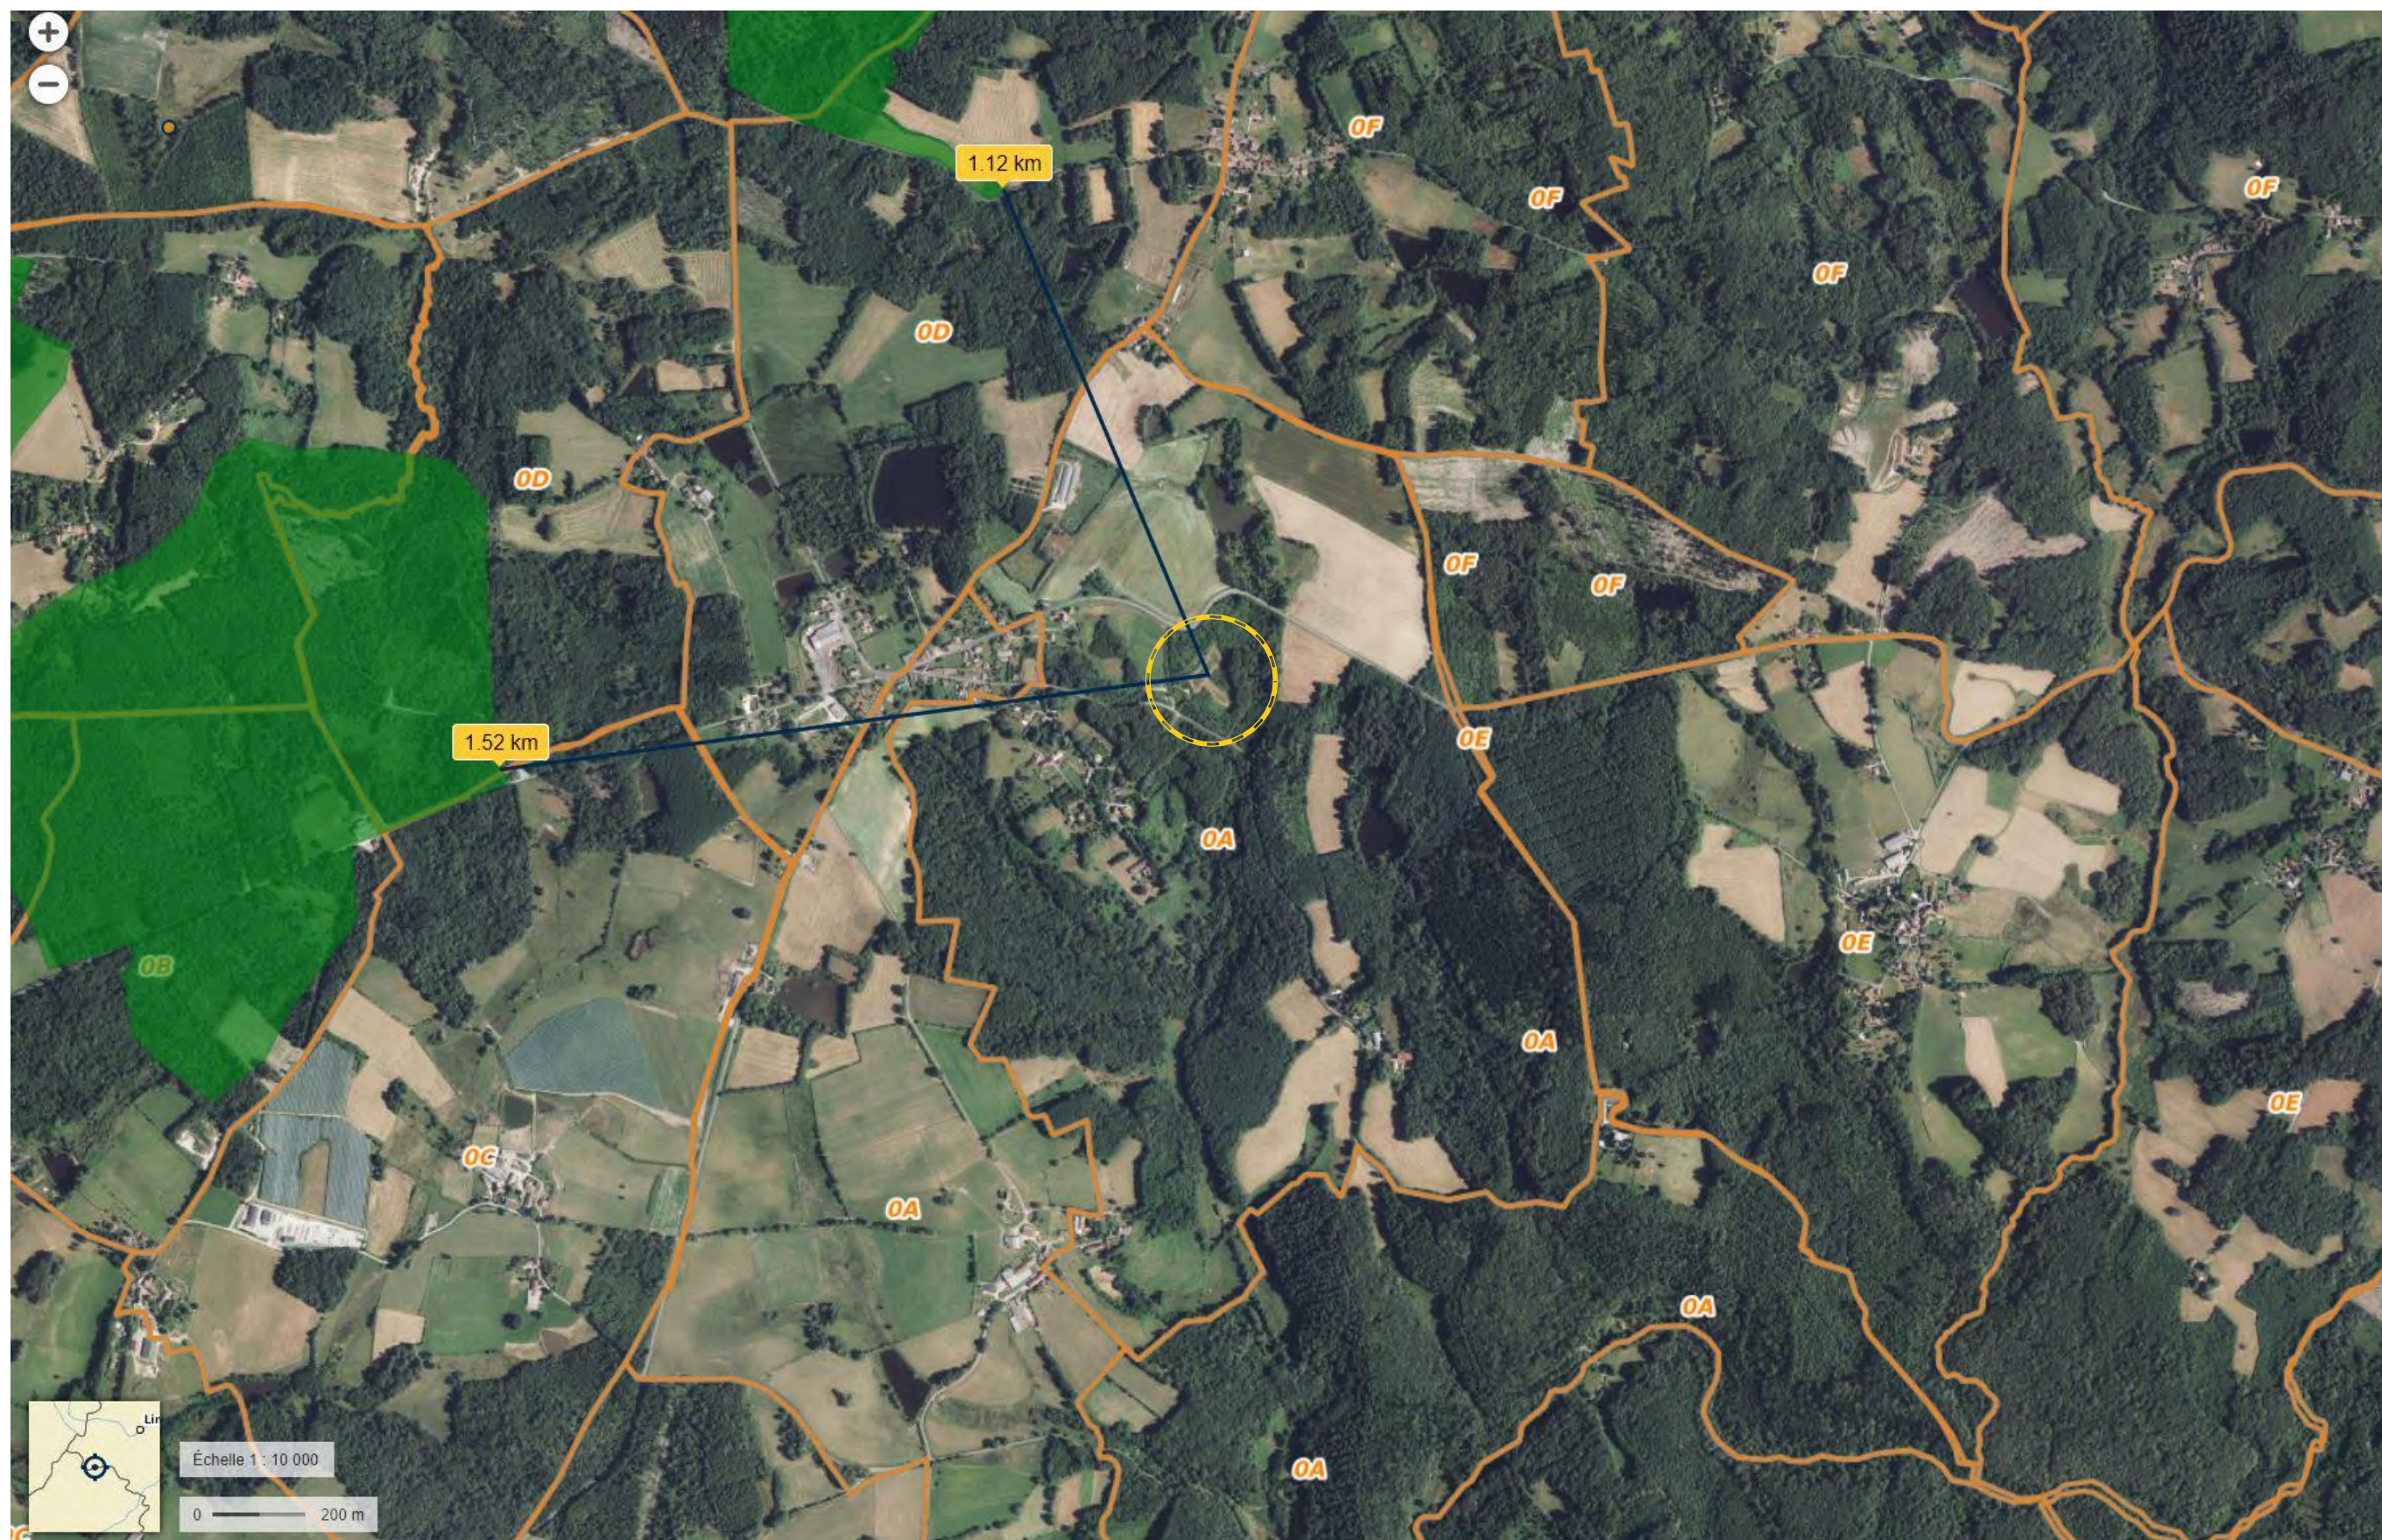

DP Annexe 7 - Plan situation / ZNIEFF Type 1

Note: ces documents ne sont pas des plans d'exécution, ils ne peuvent être utilisés comme tels pour la construction.

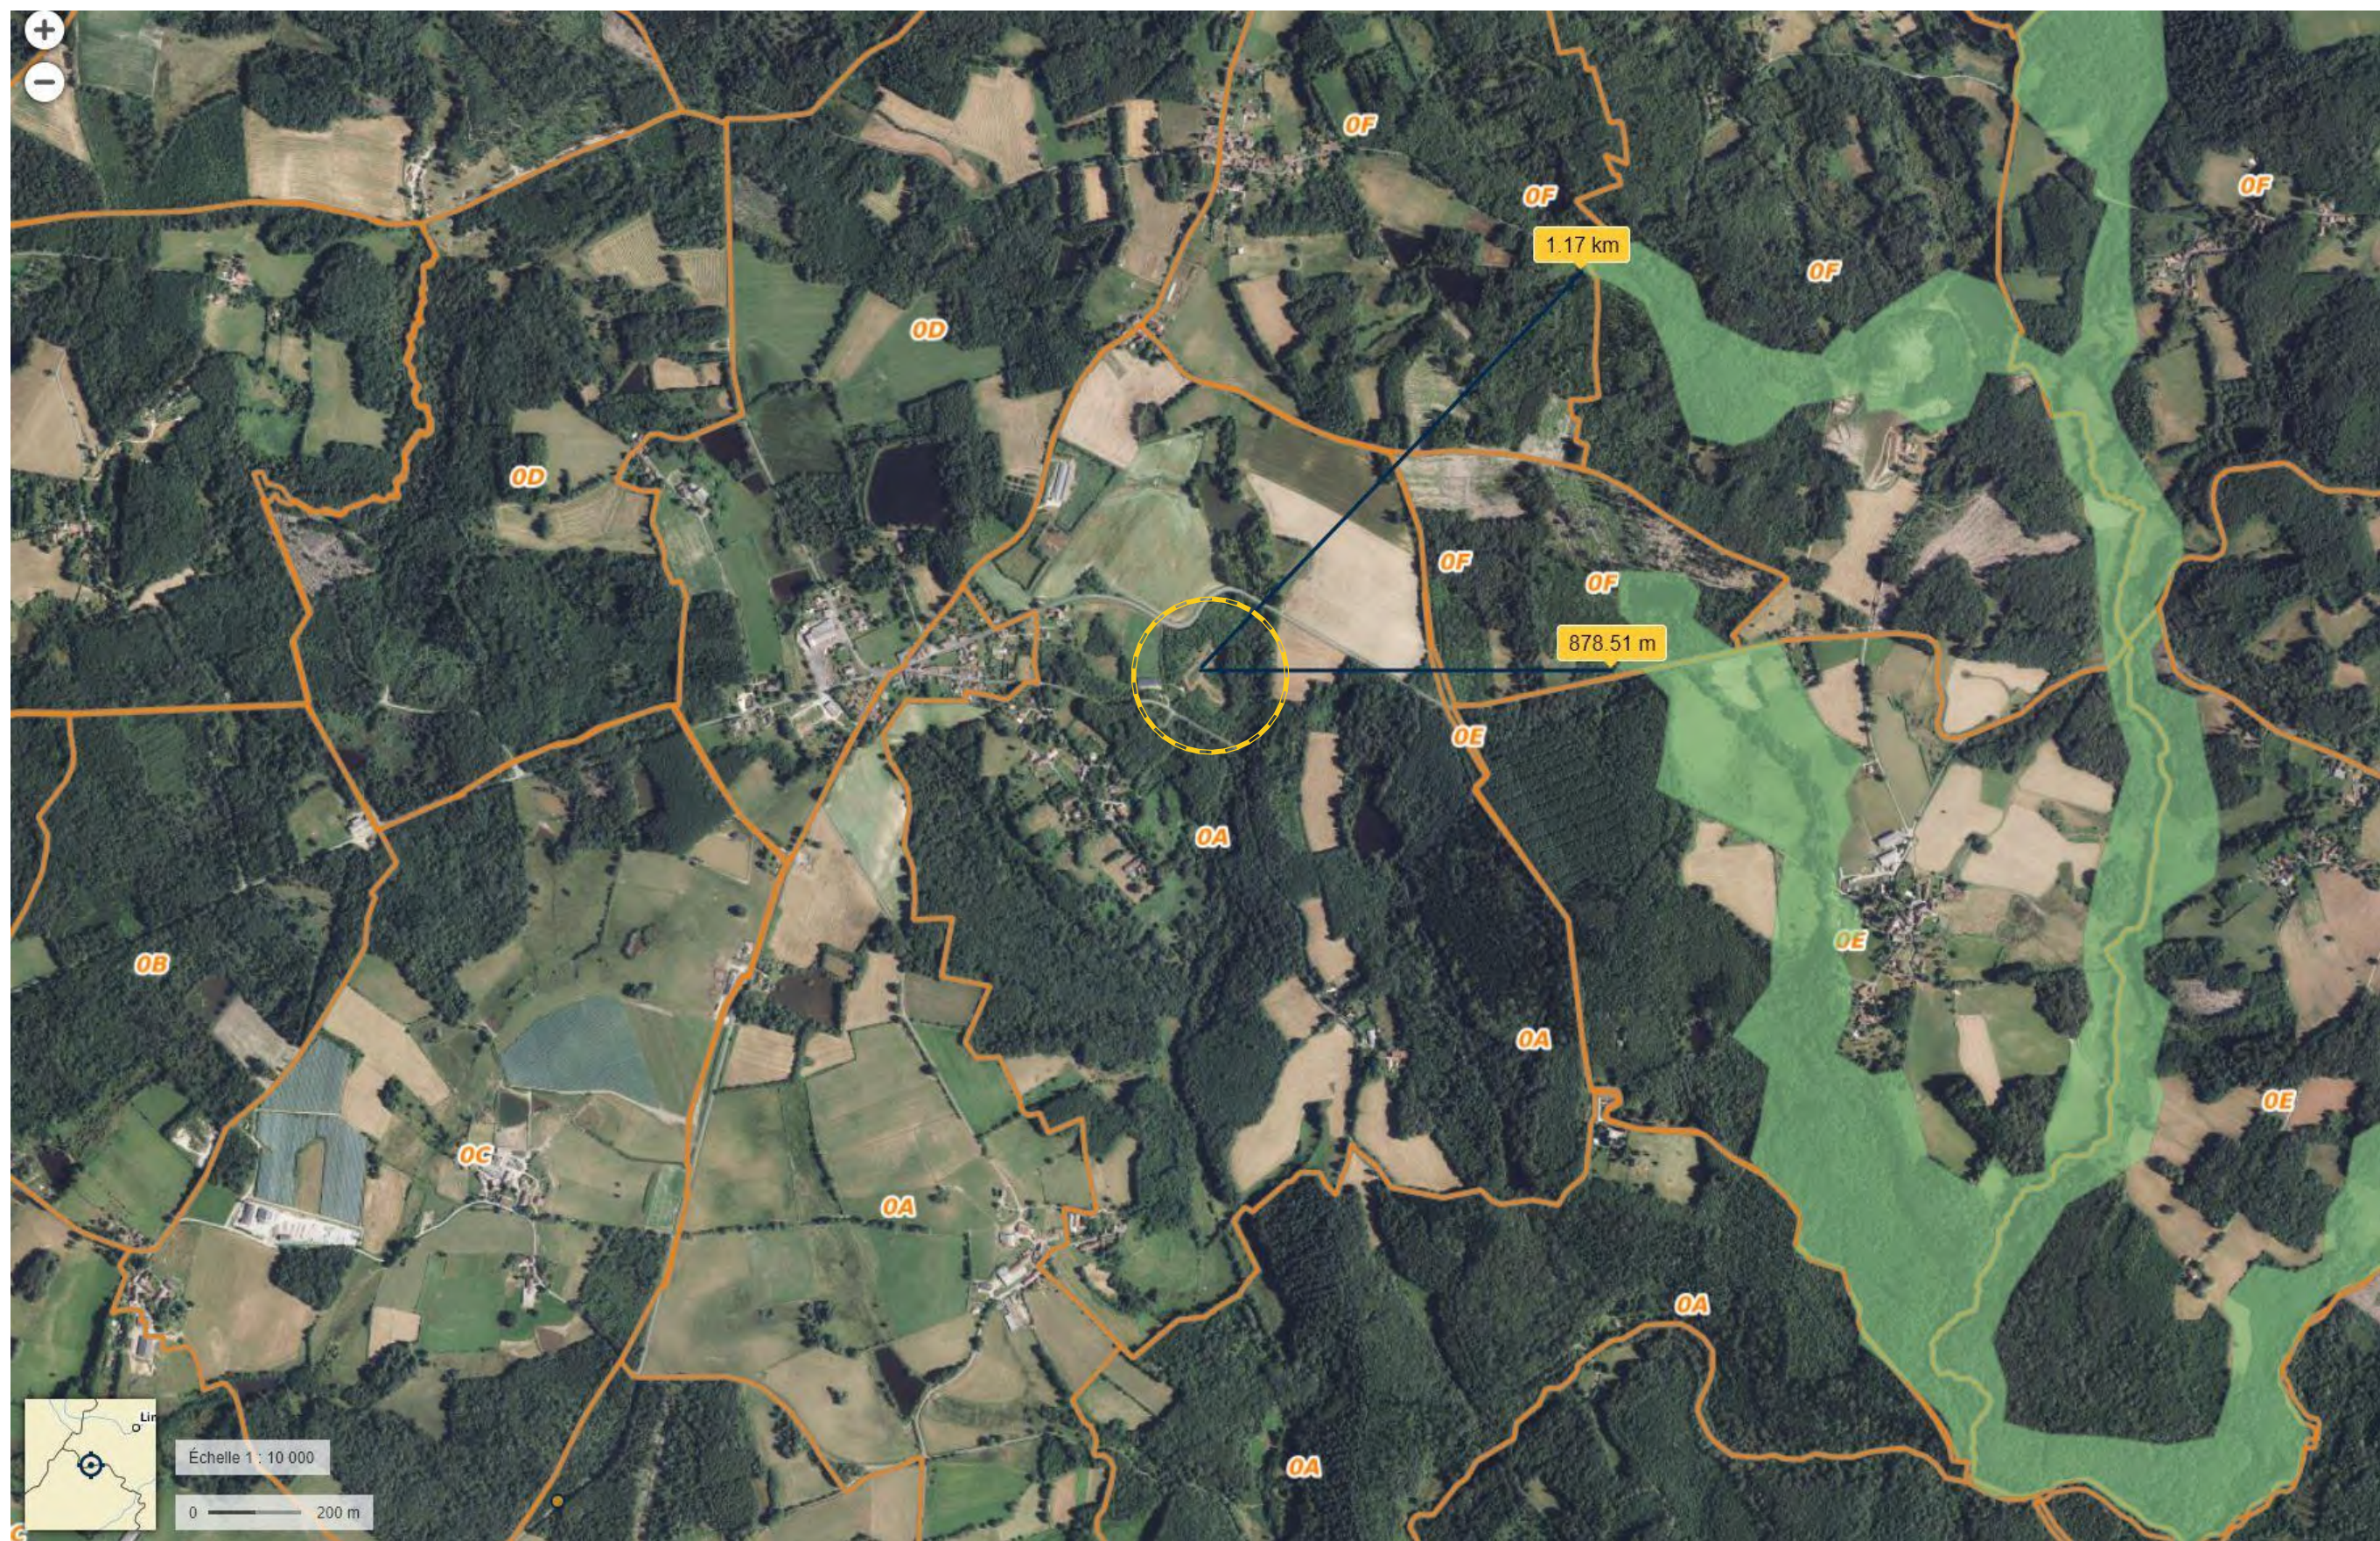

ALBOUY Didier
 LES CLAUDS DE MONTHIBUS 24450 MIALLET
 Parcelle: 000 A 284; 297; 298; 296; 295; 294



DP Annexe 7 - Plan situation / ZNIEFF Type 2

Note: ces documents ne sont pas des plans d'exécution, ils ne peuvent être utilisés comme tels pour la construction.