

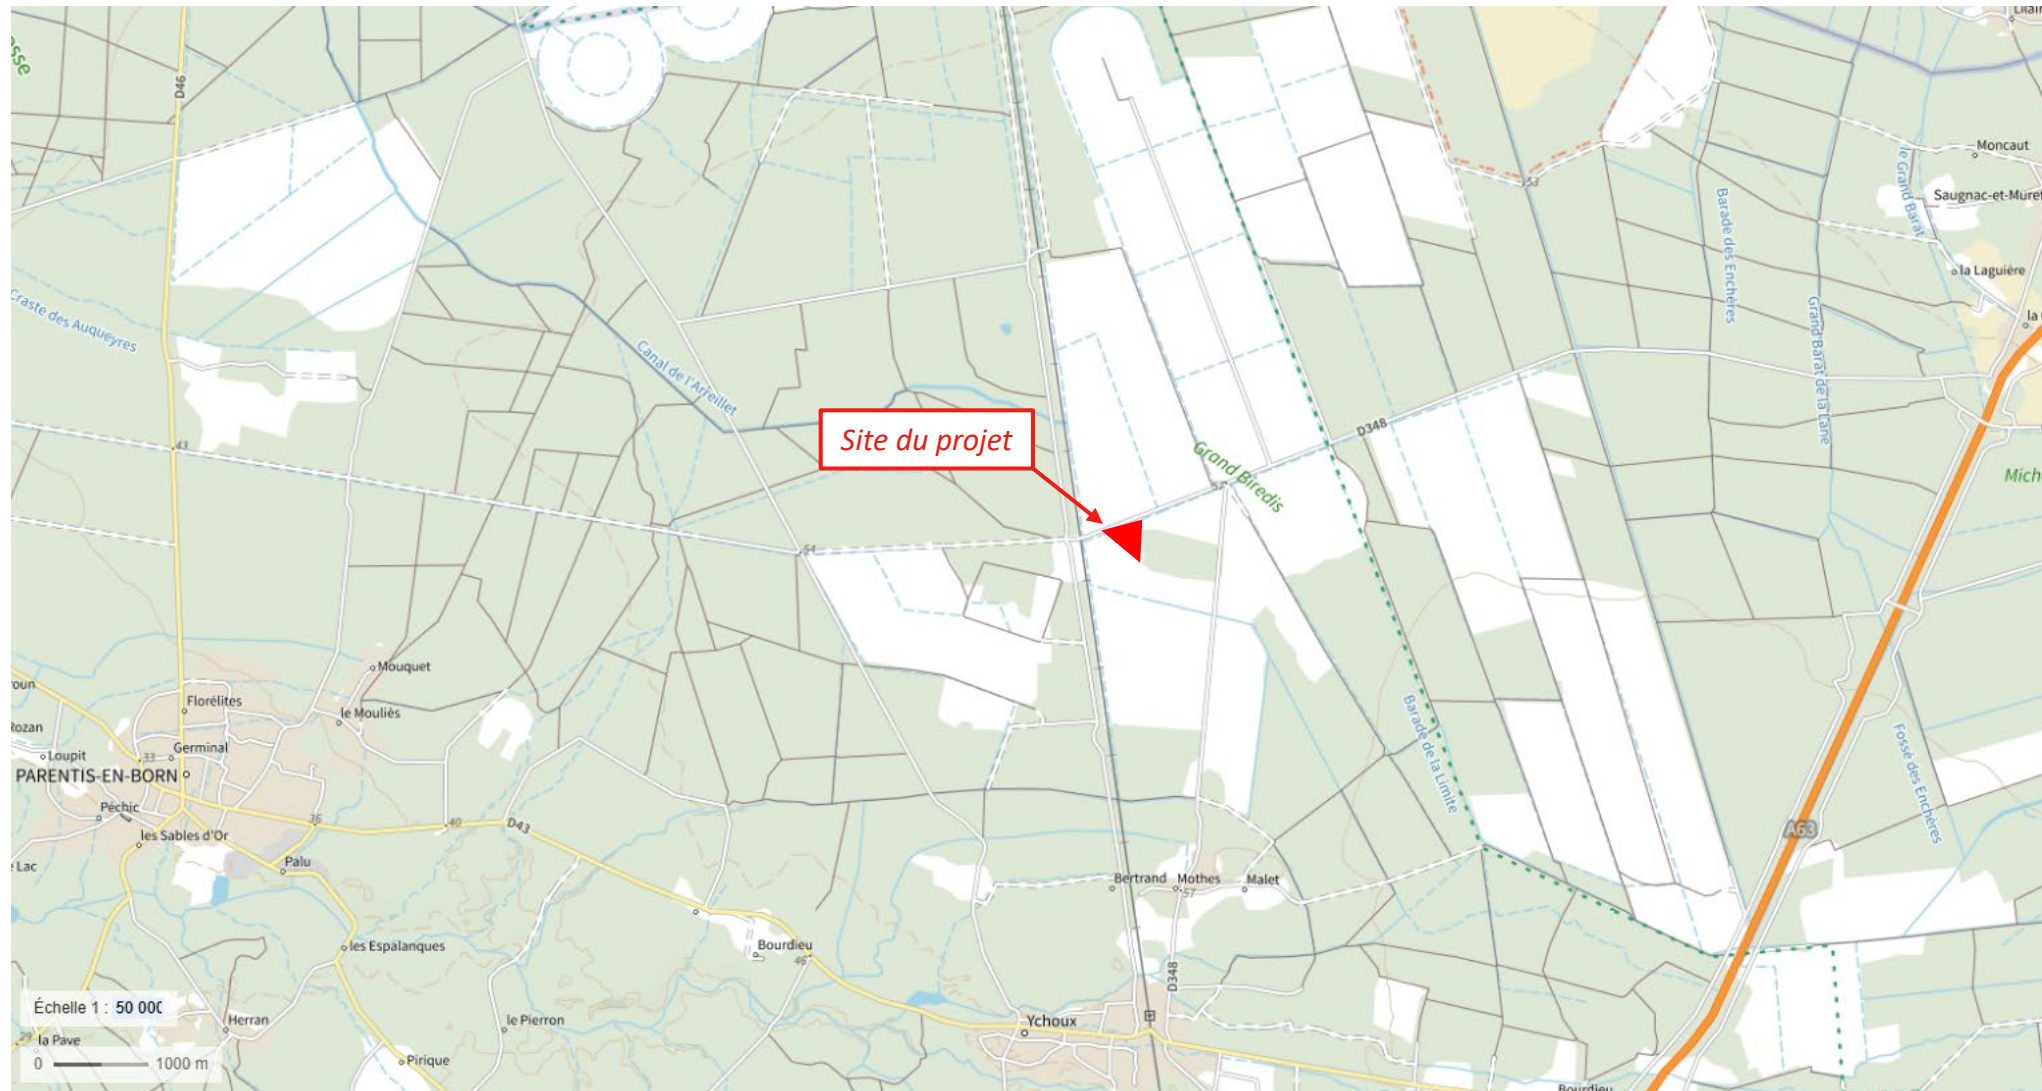


- Lieu d'implantation du projet agrivoltaïque : 1909 route des grands champs, 40 160 Ychoux

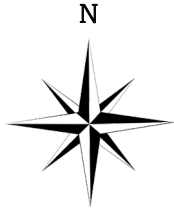

Localisation du projet sur carte IGN au 1/50 000

- Lieu d'implantation du projet agrivoltaïque : 1909 route des grands champs, 40 160 Ychoux

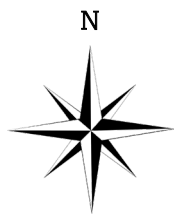


Localisation du projet sur carte IGN au 1/25 000

- Parcelles cadastrales concernées : Section AK




Références cadastrales
000 AK 138 – 139 – 141
Surface foncière
67 134 m²
Commune
YCHOUX (40160)
Propriétaire
Monsieur MARGARITI

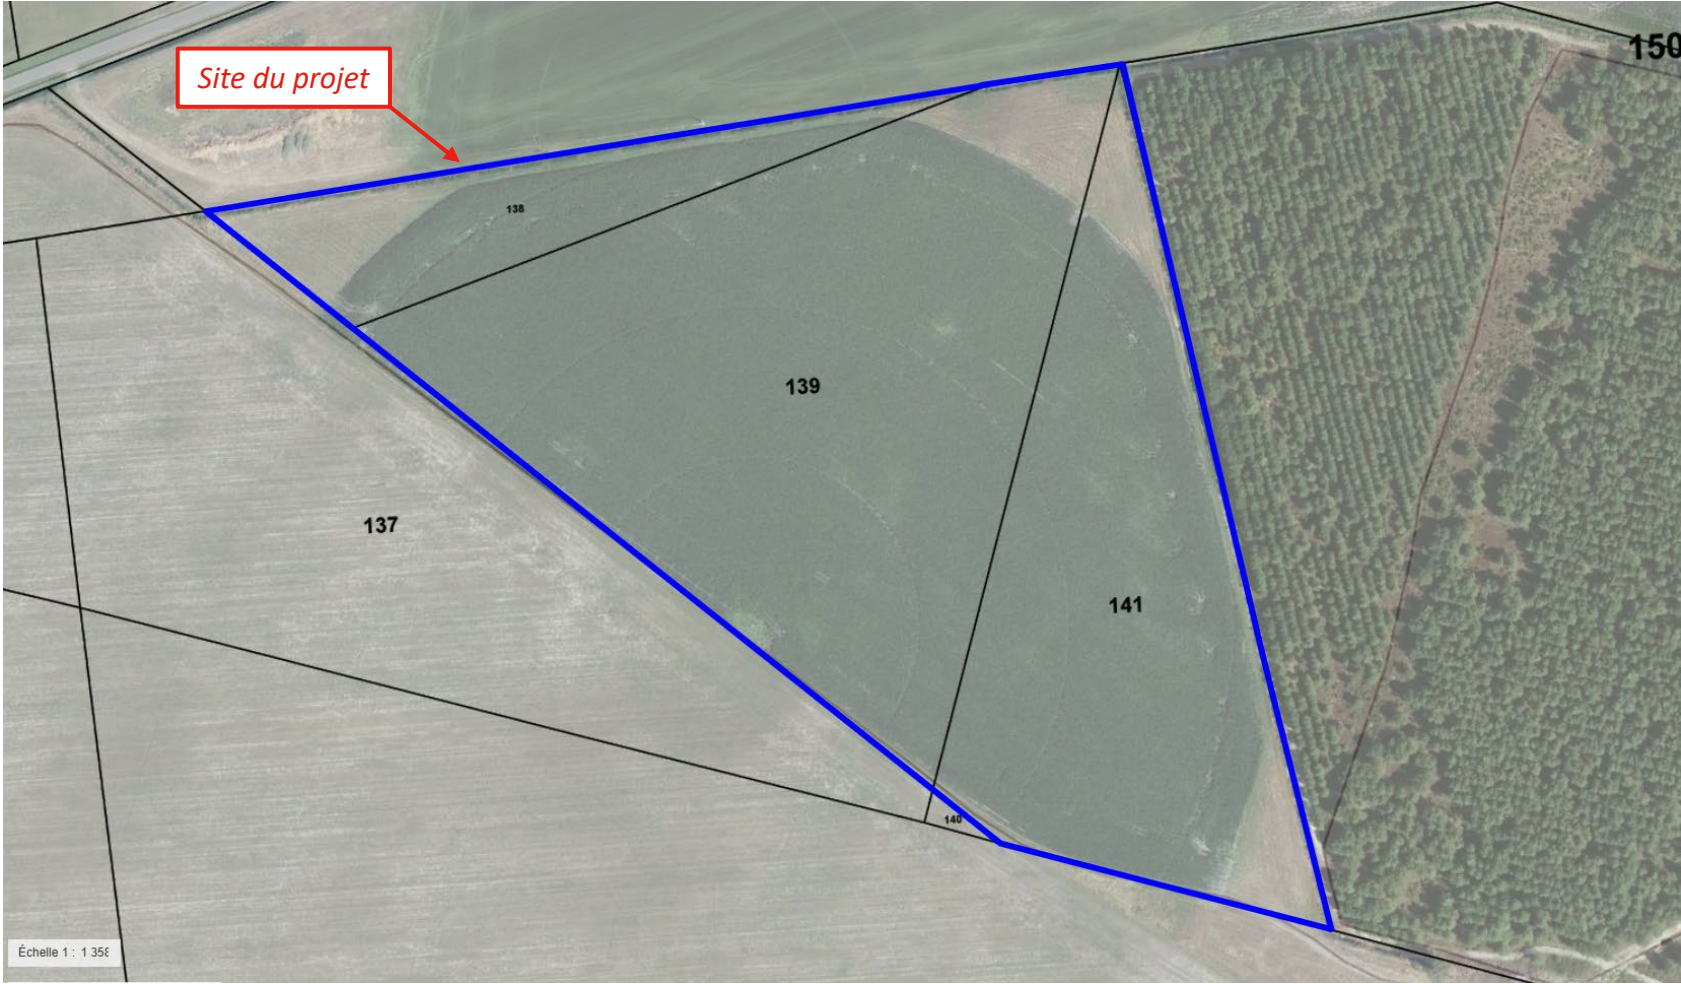

Zoom sur les parcelles concernées par le projet

- Parcelles cadastrales concernées : 000 AK 138 – 139 – 141

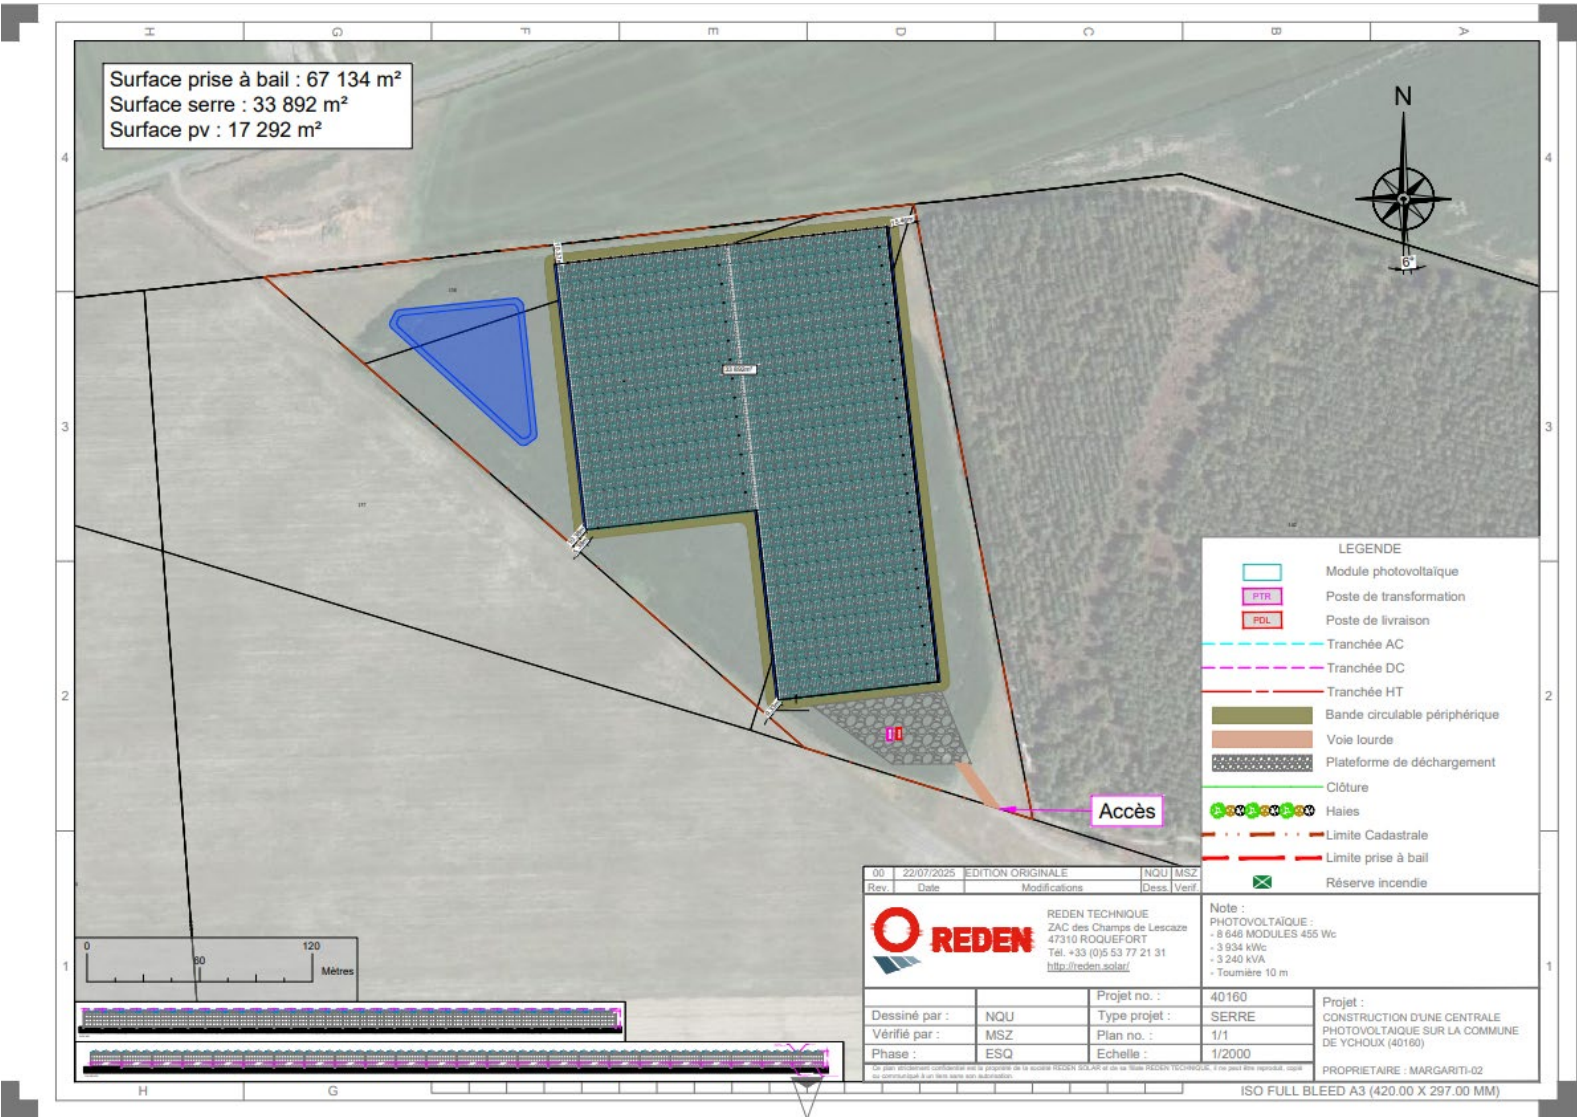

Emprise du projet sur les parcelles concernées