


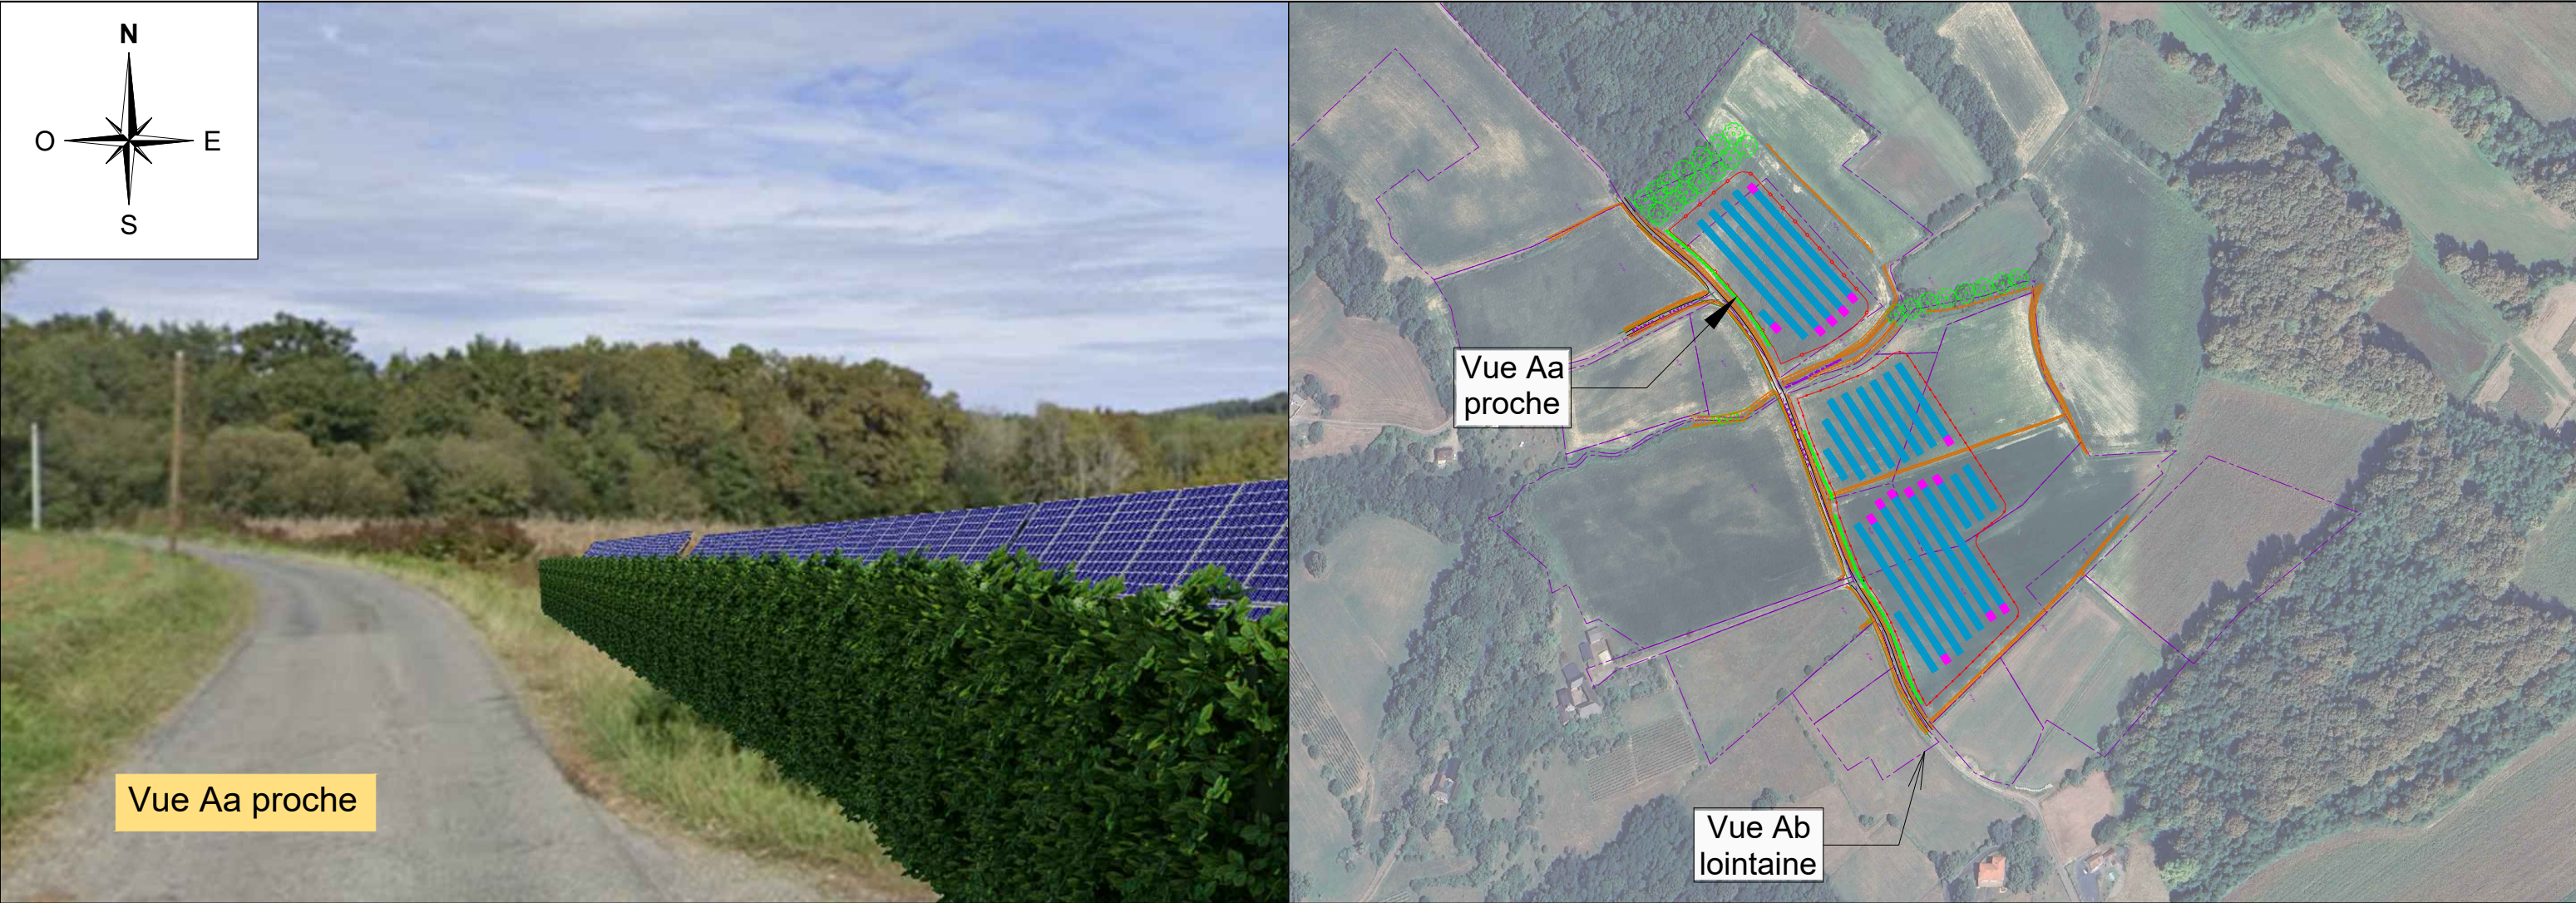

	K-K C	16/02/2026	MAJ ZH	VMA	PAP	APE	Insertion paysagère		PROJET : DLAUGA	
	K-K B	06/01/2026	Point bas panneaux photovoltaïques :1,50m	VMA	PAP	APE	Echelle : sans objet		Parc agrivoltaïque (élevage ovins)	
	K-K A	17/12/2025	MAJ suivant plan topographique du géomètre	VMA	PAP	APE	Code postal: 64360		ENERVIVO 185, Boulevard Maréchal Leclerc 33000 Bordeaux 	
	APD C	08/09/2025	MAJ Pistes SDIS	VMA	PAP	APE	Nom de la Commune: PARBAYSE			
	APD B	17/04/2025	MAJ	VMA	PAP	APE				
	Ind	Date	Modification	Nom	Nom	Nom	Parcelles cadastrales: Section : A Numéros : 313;314 Section : B Numéros : 68;69;70;71;91;92.		Phase : cas par cas ANNEXE	
				Dessiné	Verifié	Approuvé				