



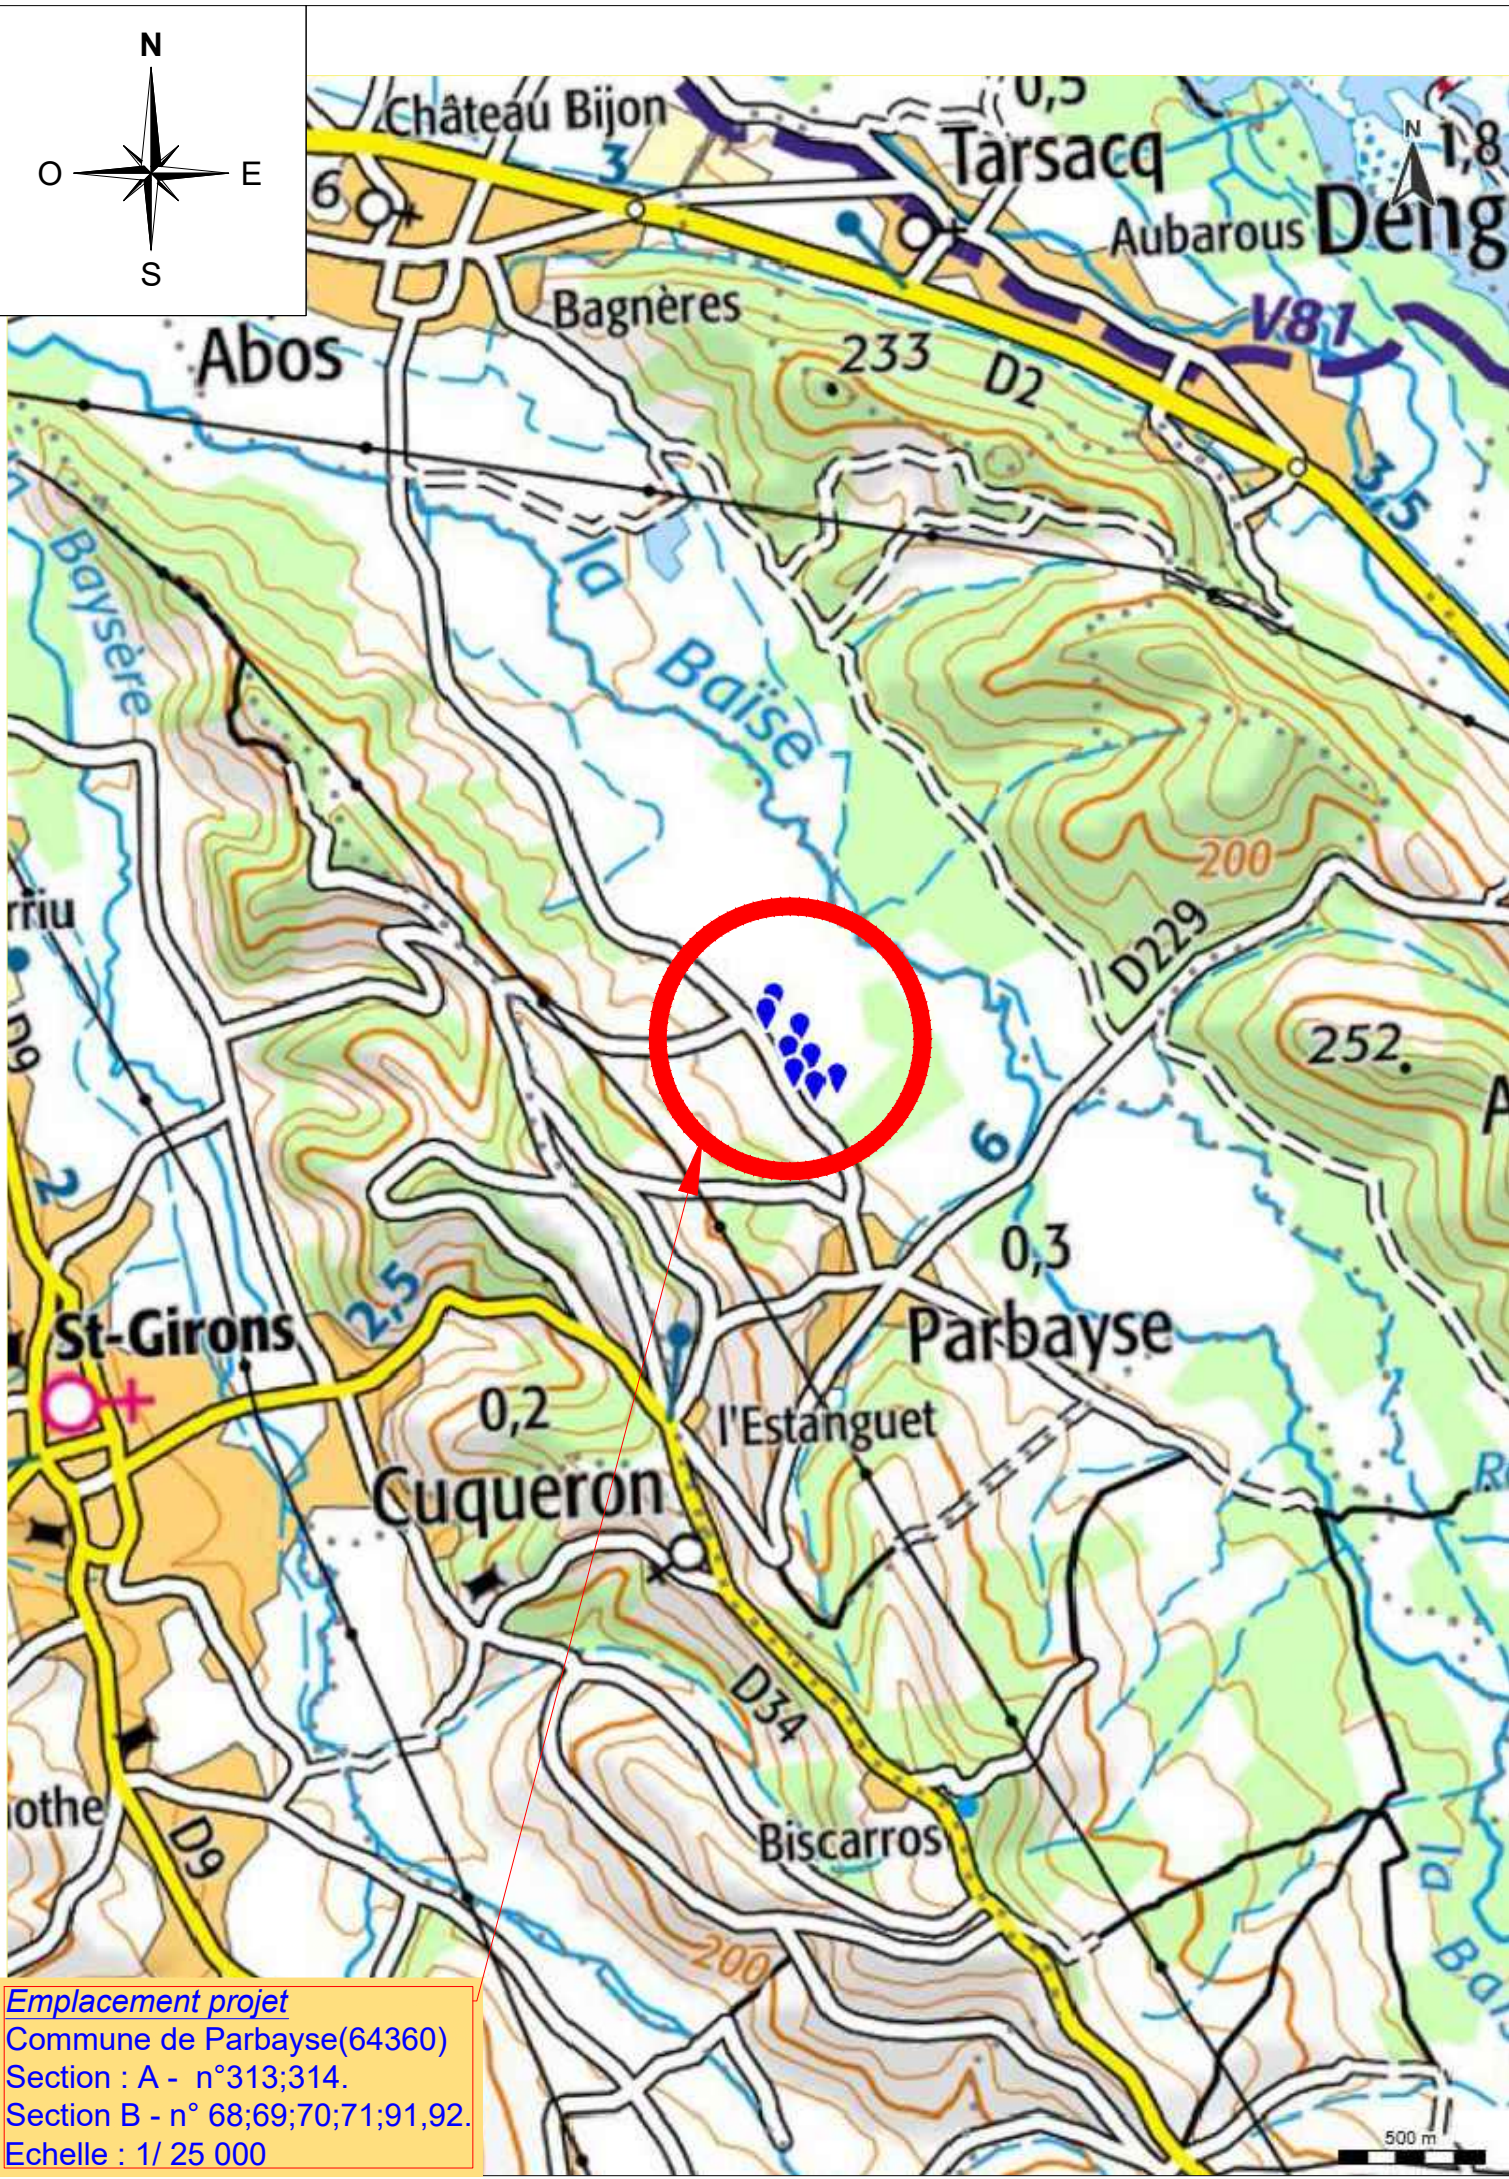

Emplacement projet
Commune de Parbayse(64360)
Section : A - n°313;314.
Section B - n° 68;69;70;71;91;92.
Echelle : 1/ 25 000

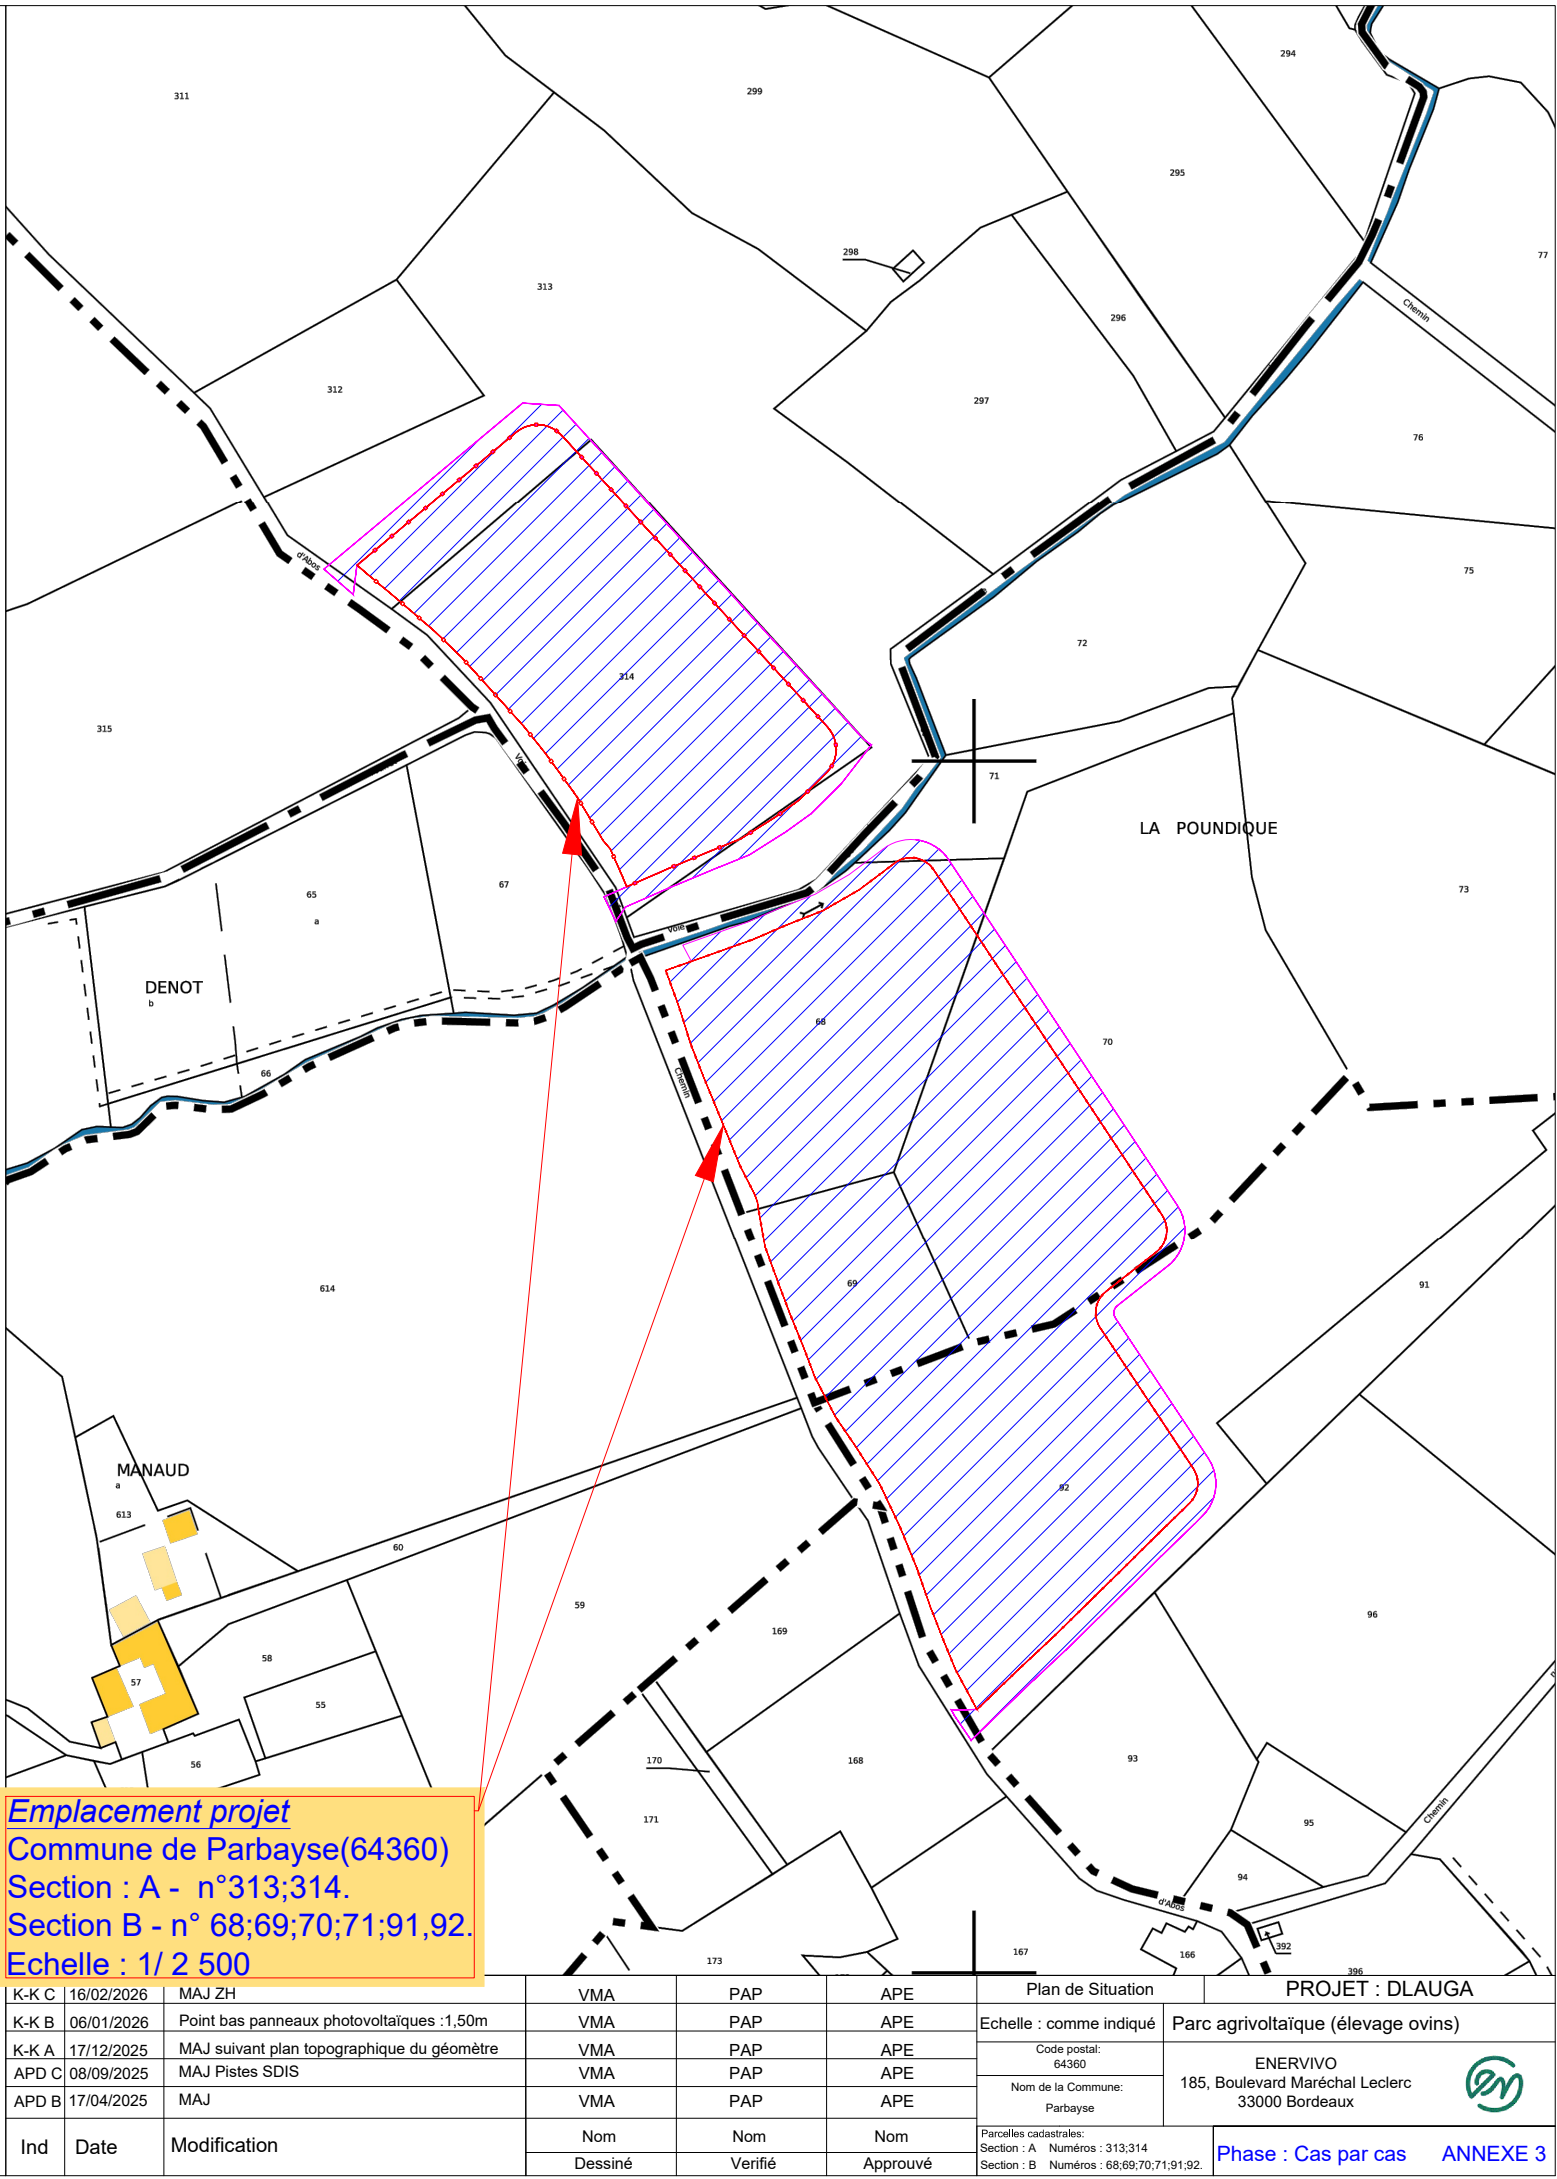

Emplacement projet
Commune de Parbayse(64360)
Section : A - n°313;314.
Section B - n° 68;69;70;71;91;92.
Echelle : 1/ 2 500

K-K C	16/02/2026	MAJ ZH	VMA	PAP	APE	Plan de Situation	PROJET : DLAUGA	
K-K B	06/01/2026	Point bas panneaux photovoltaïques :1,50m	VMA	PAP	APE	Echelle : comme indiqué	Parc agrivoltaïque (élevage ovins)	
K-K A	17/12/2025	MAJ suivant plan topographique du géomètre	VMA	PAP	APE	Code postal: 64360	ENERVIVO 185, Boulevard Maréchal Leclerc 33000 Bordeaux	
APD C	08/09/2025	MAJ Pistes SDIS	VMA	PAP	APE	Nom de la Commune: Parbayse		
APD B	17/04/2025	MAJ	VMA	PAP	APE			
Ind	Date	Modification	Nom	Nom	Nom	Parcelles cadastrales: Section : A Numéros : 313;314	Phase : Cas par cas	ANNEXE 3
			Dessiné	Verifié	Approuvé	Section : B Numéros : 68;69;70;71;91;92.		