


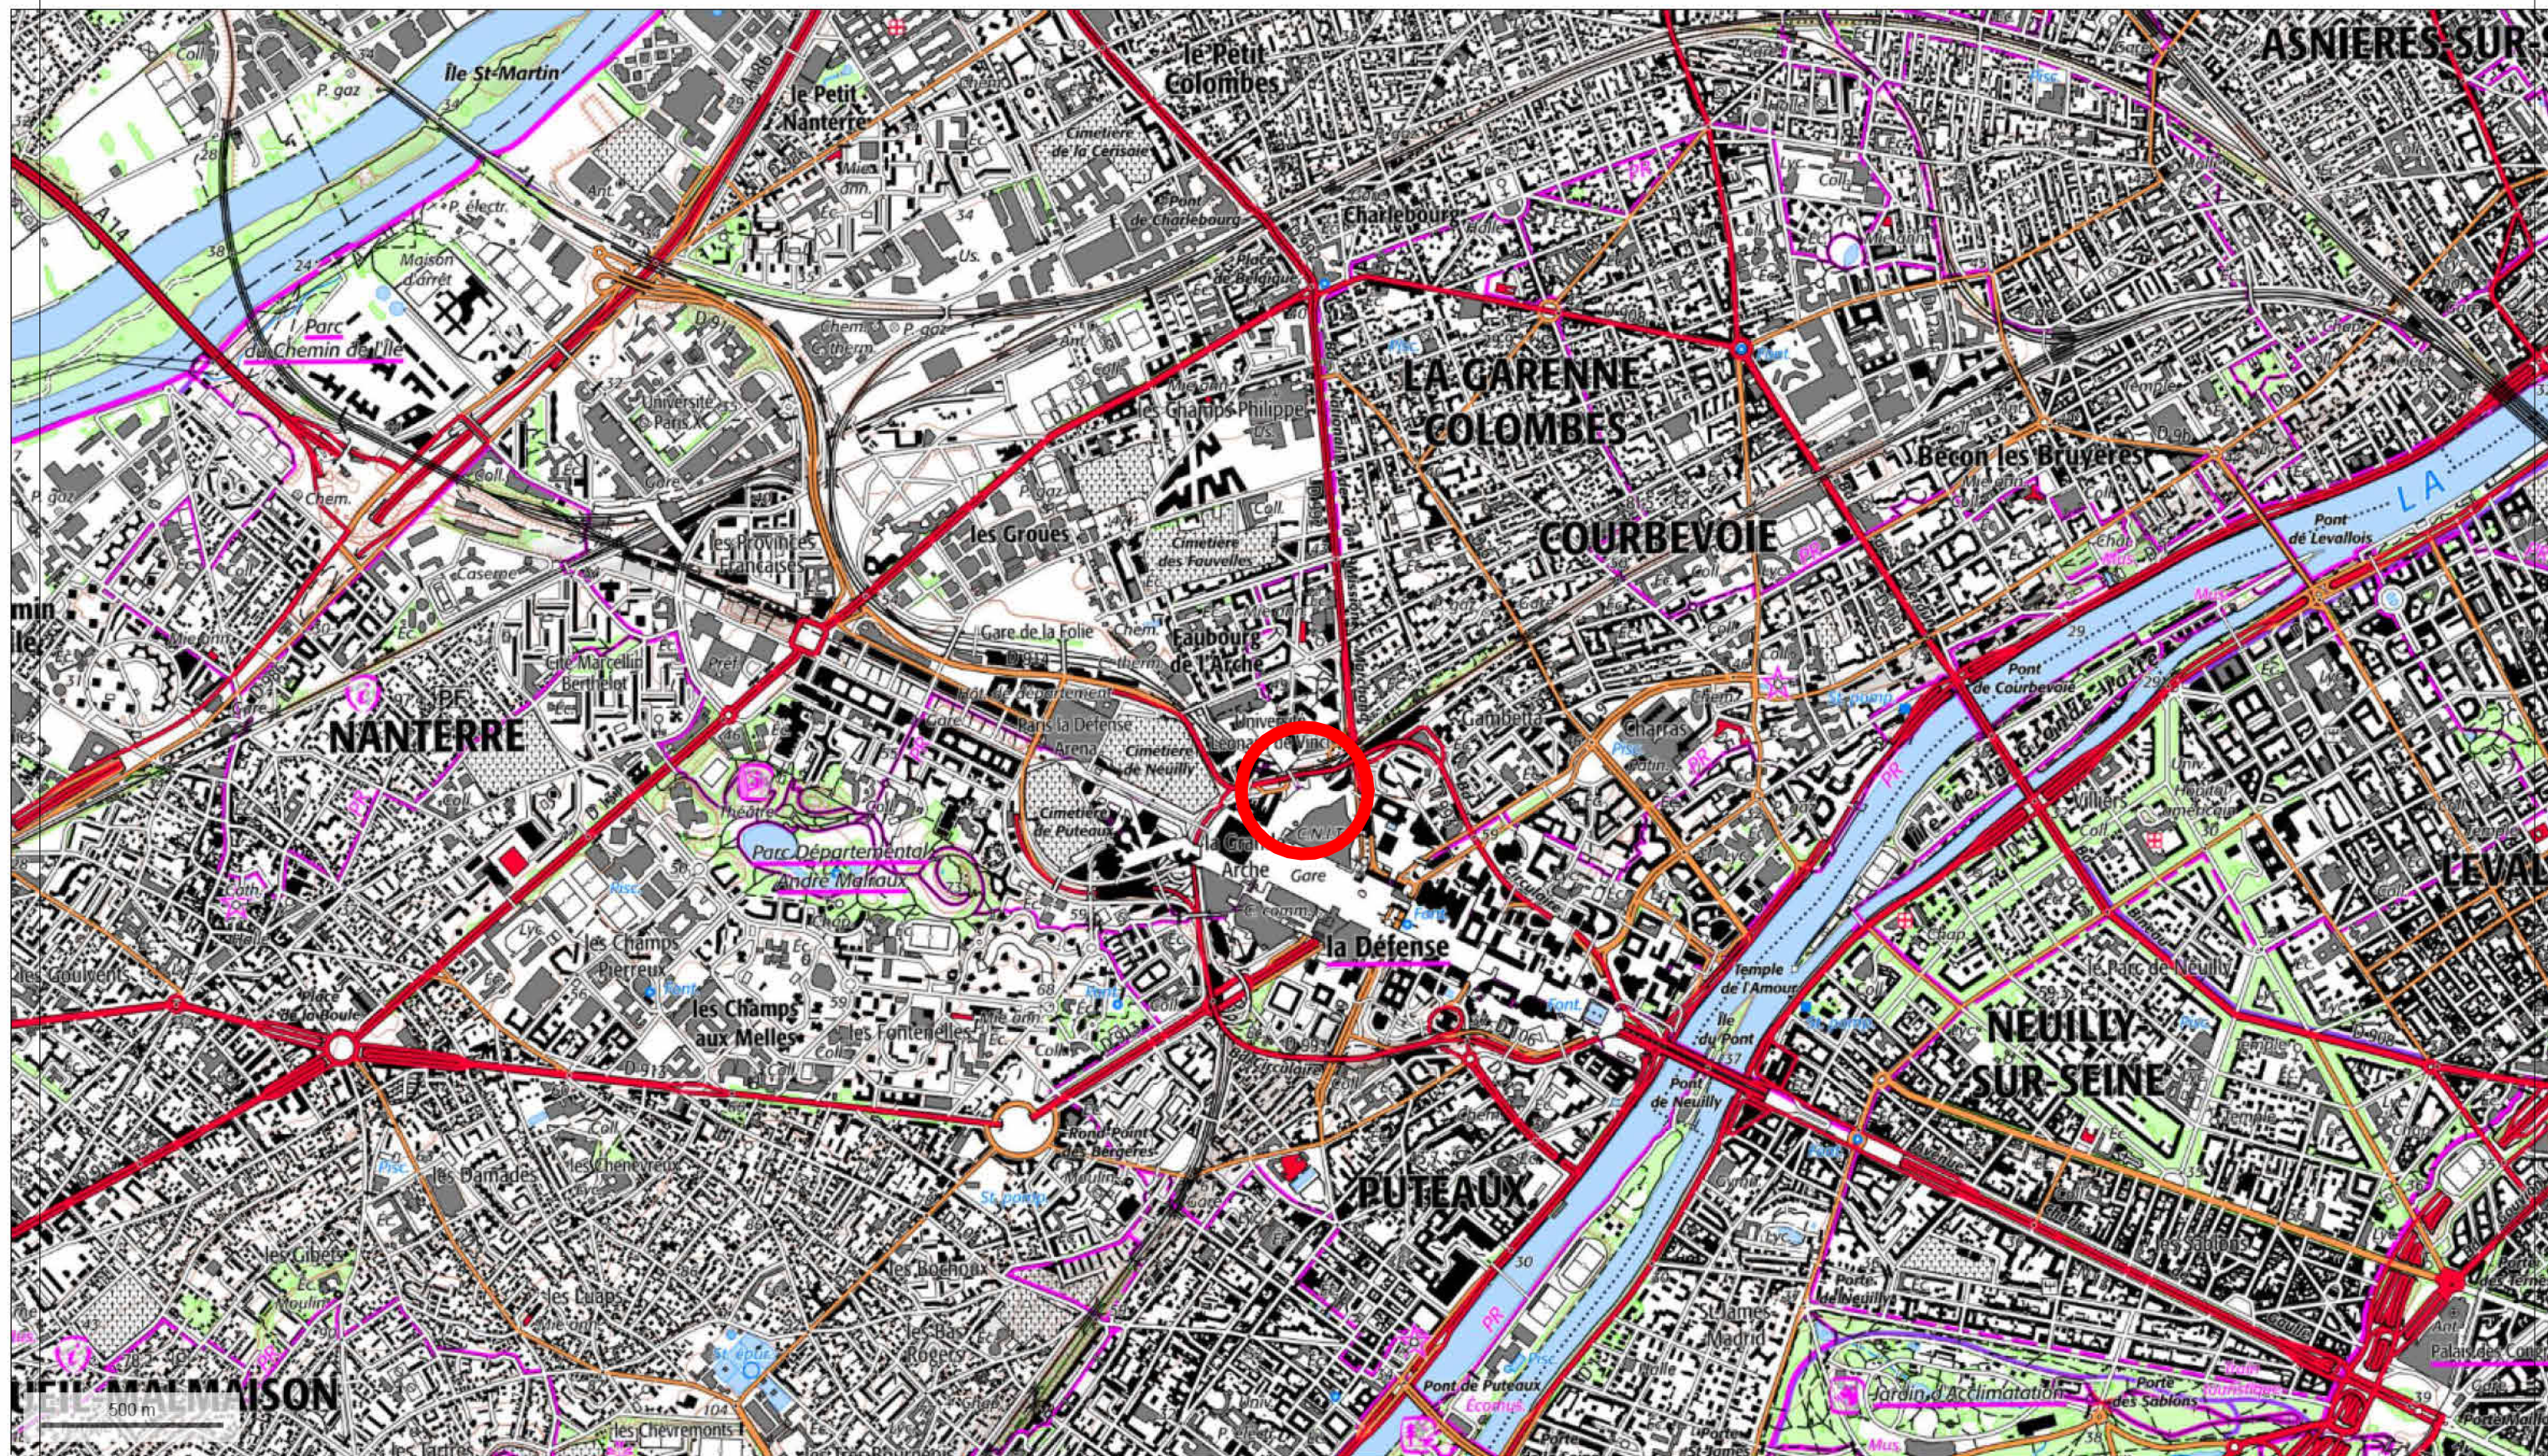

LES HORBOUTS I

10 rue de Valmy cours du triangle, 92800 Puteaux

Valode & Pistre architectes

115 rue du Bac - 75007 Paris France
T: +33 1 53 63 22 00 - F: +33 1 53 63 22 09

Triangle de l'Arche

10 rue de Valmy cours du triangle, 92800
Puteaux

ETUDE CAS PAR CAS - 16500e

Affaire : 184-01

23/02/2026

0706	VPA	TDA	DPC	PHO	ARC	0
N° DE SERIE	EMETTEUR	PROJET	PHASE	TYPE	IDENTIFICATEUR	LOT