DOSSIER TECHNIQUE

FORAGE D'EAU

Entreprise:	**BONNIER FORAGES**
Client:	**EARL DE LA MAISON NEUVE** LA MAISON NEUVE 53400 CRAON
Maître d'oeuvre:	**IGEFOR ENVIRONNEMENT** 26 le Tertre 35580 GUIGNEN
Exploitant:	26 le Tertre 35580 GUIGNEN

Code National BSS :

N° Déclaration ** :

Police de l'eau * :

* Numéro de déclaration au titre de la police de l'eau

** N° d'enregistrement de déclaration préalable

Lieu de l'ouvrage : LA MAISON NEUVE
53400 ATHEE

Coordonnées : **Longitude** 405 337 **Latitude** 6 758 853 ***Altitude :*** 51.00 m
Zone Lambert-93 métrique

Nombre de forages : 1

Date début de l'ouvrage : 15/04/2024

Date fin de l'ouvrage : 25/04/2024

Machine :

Resp. M. Ouvrage :

Resp. M. Oeuvre :

Resp. Chantier :

Date début pompage :

Date fin de pompage :

Nombre de nappes identifiées :

Niveau statique non perturbé : 0.00 m

Débit Maxi. d'essai : 0.00 m3/h

Rabattement correspondant : 0.00 m

Notes :

TRONCONS de L'OUVRAGE

FORAGE D'EAU

Client:	**EARL DE LA MAISON NEUVE**
Maître d'oeuvre:	**IGEFOR ENVIRONNEMENT**
Lieu de l'ouvrage :	**LA MAISON NEUVE**
	53400 **ATHEE**

LITHOLOGIE

De	à	Libellé
0.00	10.00	Altérites des terrains paléozoïques et protérozoïques : faciès totalement argilisés - Formations protérozoïques argilisées
10.00	100.00	NÉOPROTÉROZOIQUE SUPÉRIEUR À CAMBRIEN (BRIOVÉRIEN) - Formations en voie d'altération, fragmentées - Grès et grauwackes dominants

FORAGE

De	à	Ø"	Ømm	Mode de forage	Fluide de forage
0.00	10.00	10"	254.00	M.f.t.	Air
10.00	100.00	7"	178.00	M.f.t.	Air

** Reconnaissance*

TUBAGE

De	à	Ø"	Ømm	Epais.	Ecra.	Nature du tubage	Type	Slot	Vide %
0.00	30.00	5"1/2	140.00	0.00		P.v.c.-lisse	Tube-plein		
30.00	90.00	5"1/2	140.00	0.00		P.v.c.-lisse	Crepine fentes		
90.00	100.00	5"1/2	140.00	0.00		P.v.c.-lisse	Tube-plein		

REMPLISSAGE

De	à	Ø"	Ømm	Matériau	Nature	Méthode de pose	Texture	Gra. (mm)	Vol. m3
0.00	12.00	5"1/2	140.00	Ciment	Cpa 55	Sous pression			

FORAGE D'EAU

Client : EARL DE LA MAISON NEUVE

Maitre d'oeuvre : IGEFOR ENVIRONNEMENT

Localisation de l'ouvrage : LA MAISON NEUVE

53400 ATHEE

Travaux réalisés : 1\1
du : 15/04/2024 au : 25/04/2024

Coordonnées de l'ouvrage :
Lambert-93 métrique

Longitude (X):	405 337
Latitude (Y):	6 758 853
Altitude sol (Z):	+51,000 m

Echelle : 1/503

Profondeurs en m au-dessous du repère zéro sol (signe + au-dessus)

Nombre de forages : 1

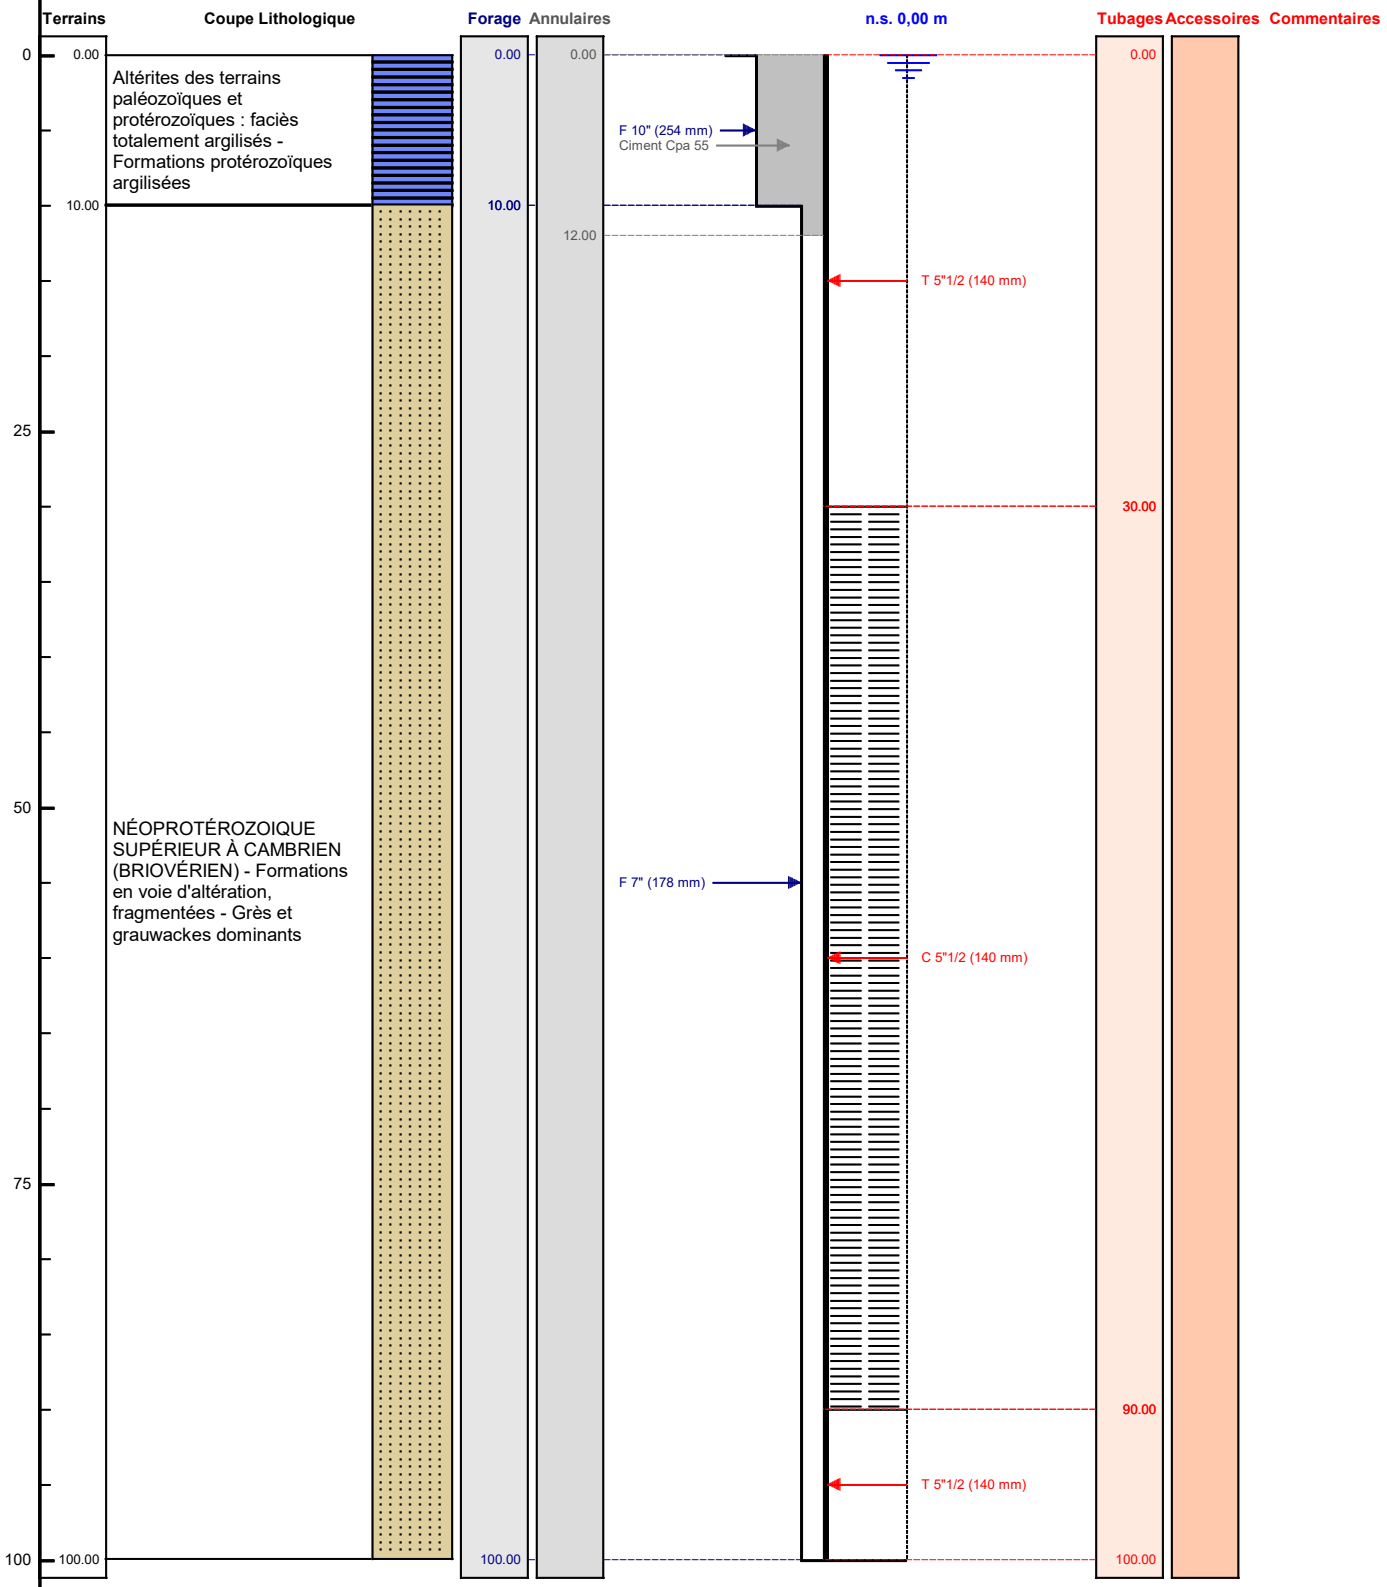

Le ...../...../..... à .....

CERTIFIE CONFORME A L'OUVRAGE EXECUTE

Tampon et signature du chef d'entreprise