


PRÉSENTATION DU PROJET

Plan masse

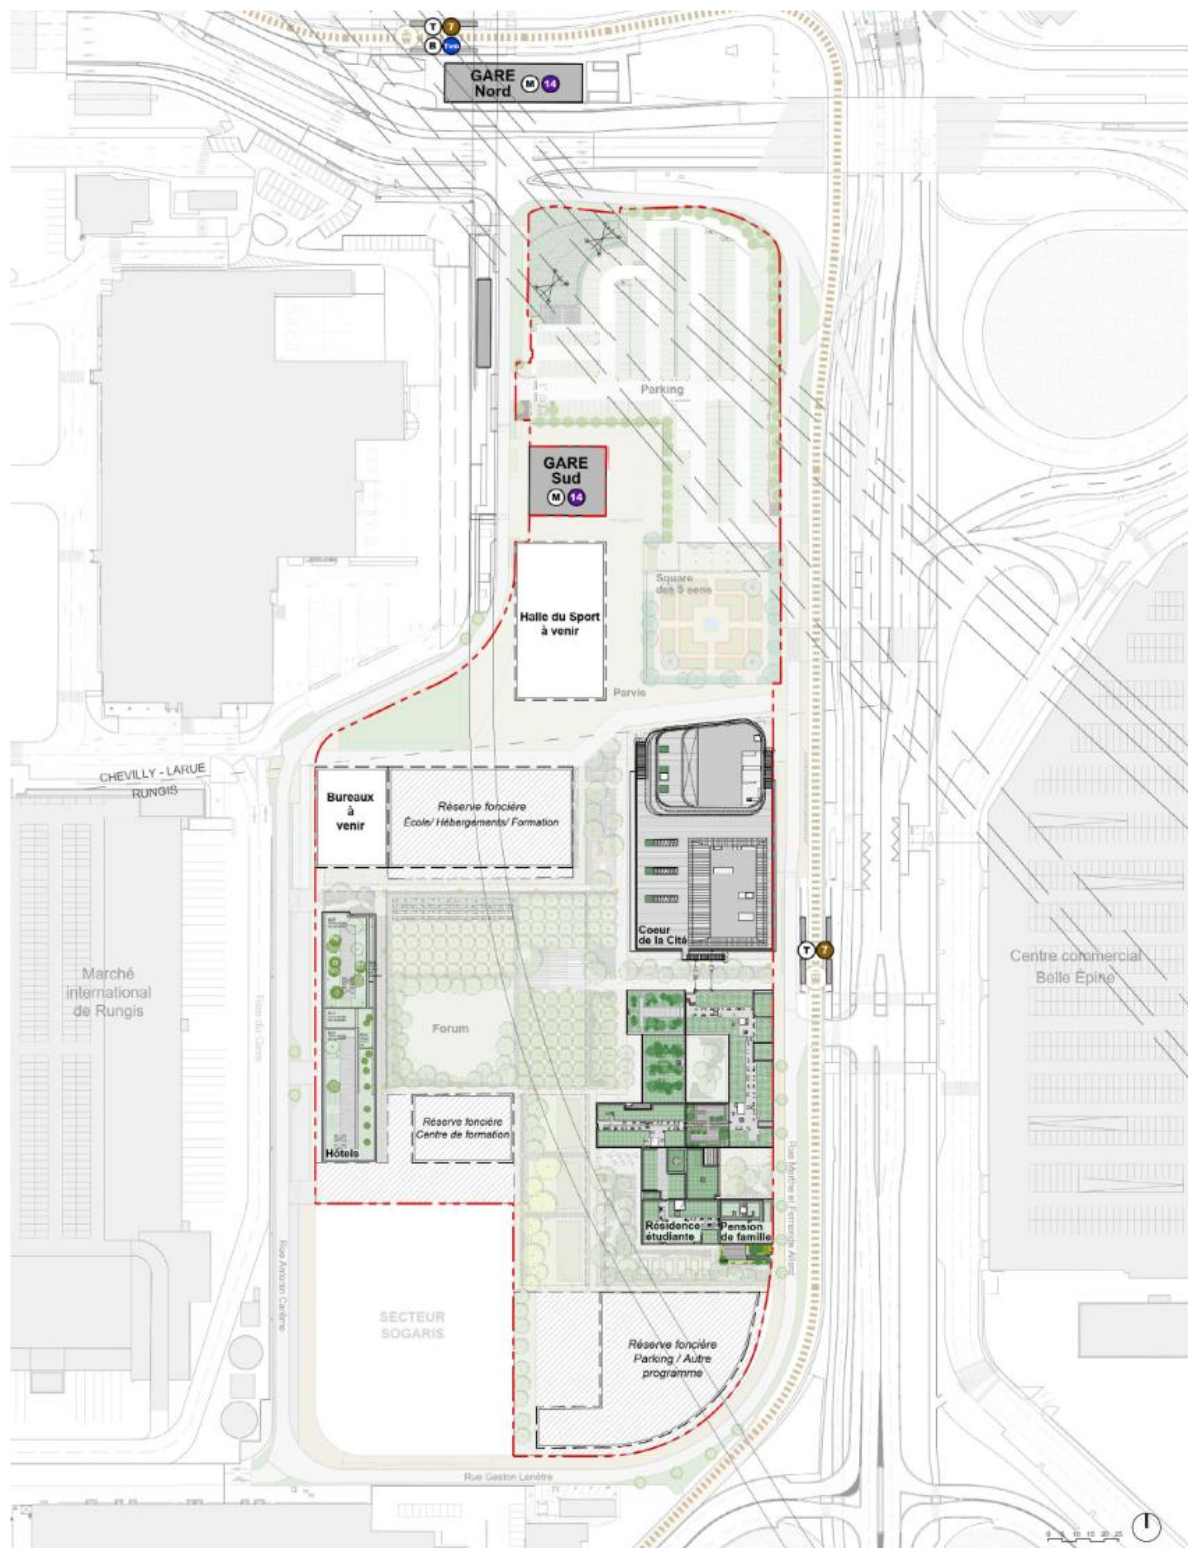

Quartier de la Gastronomie Rungis-plan de projet