


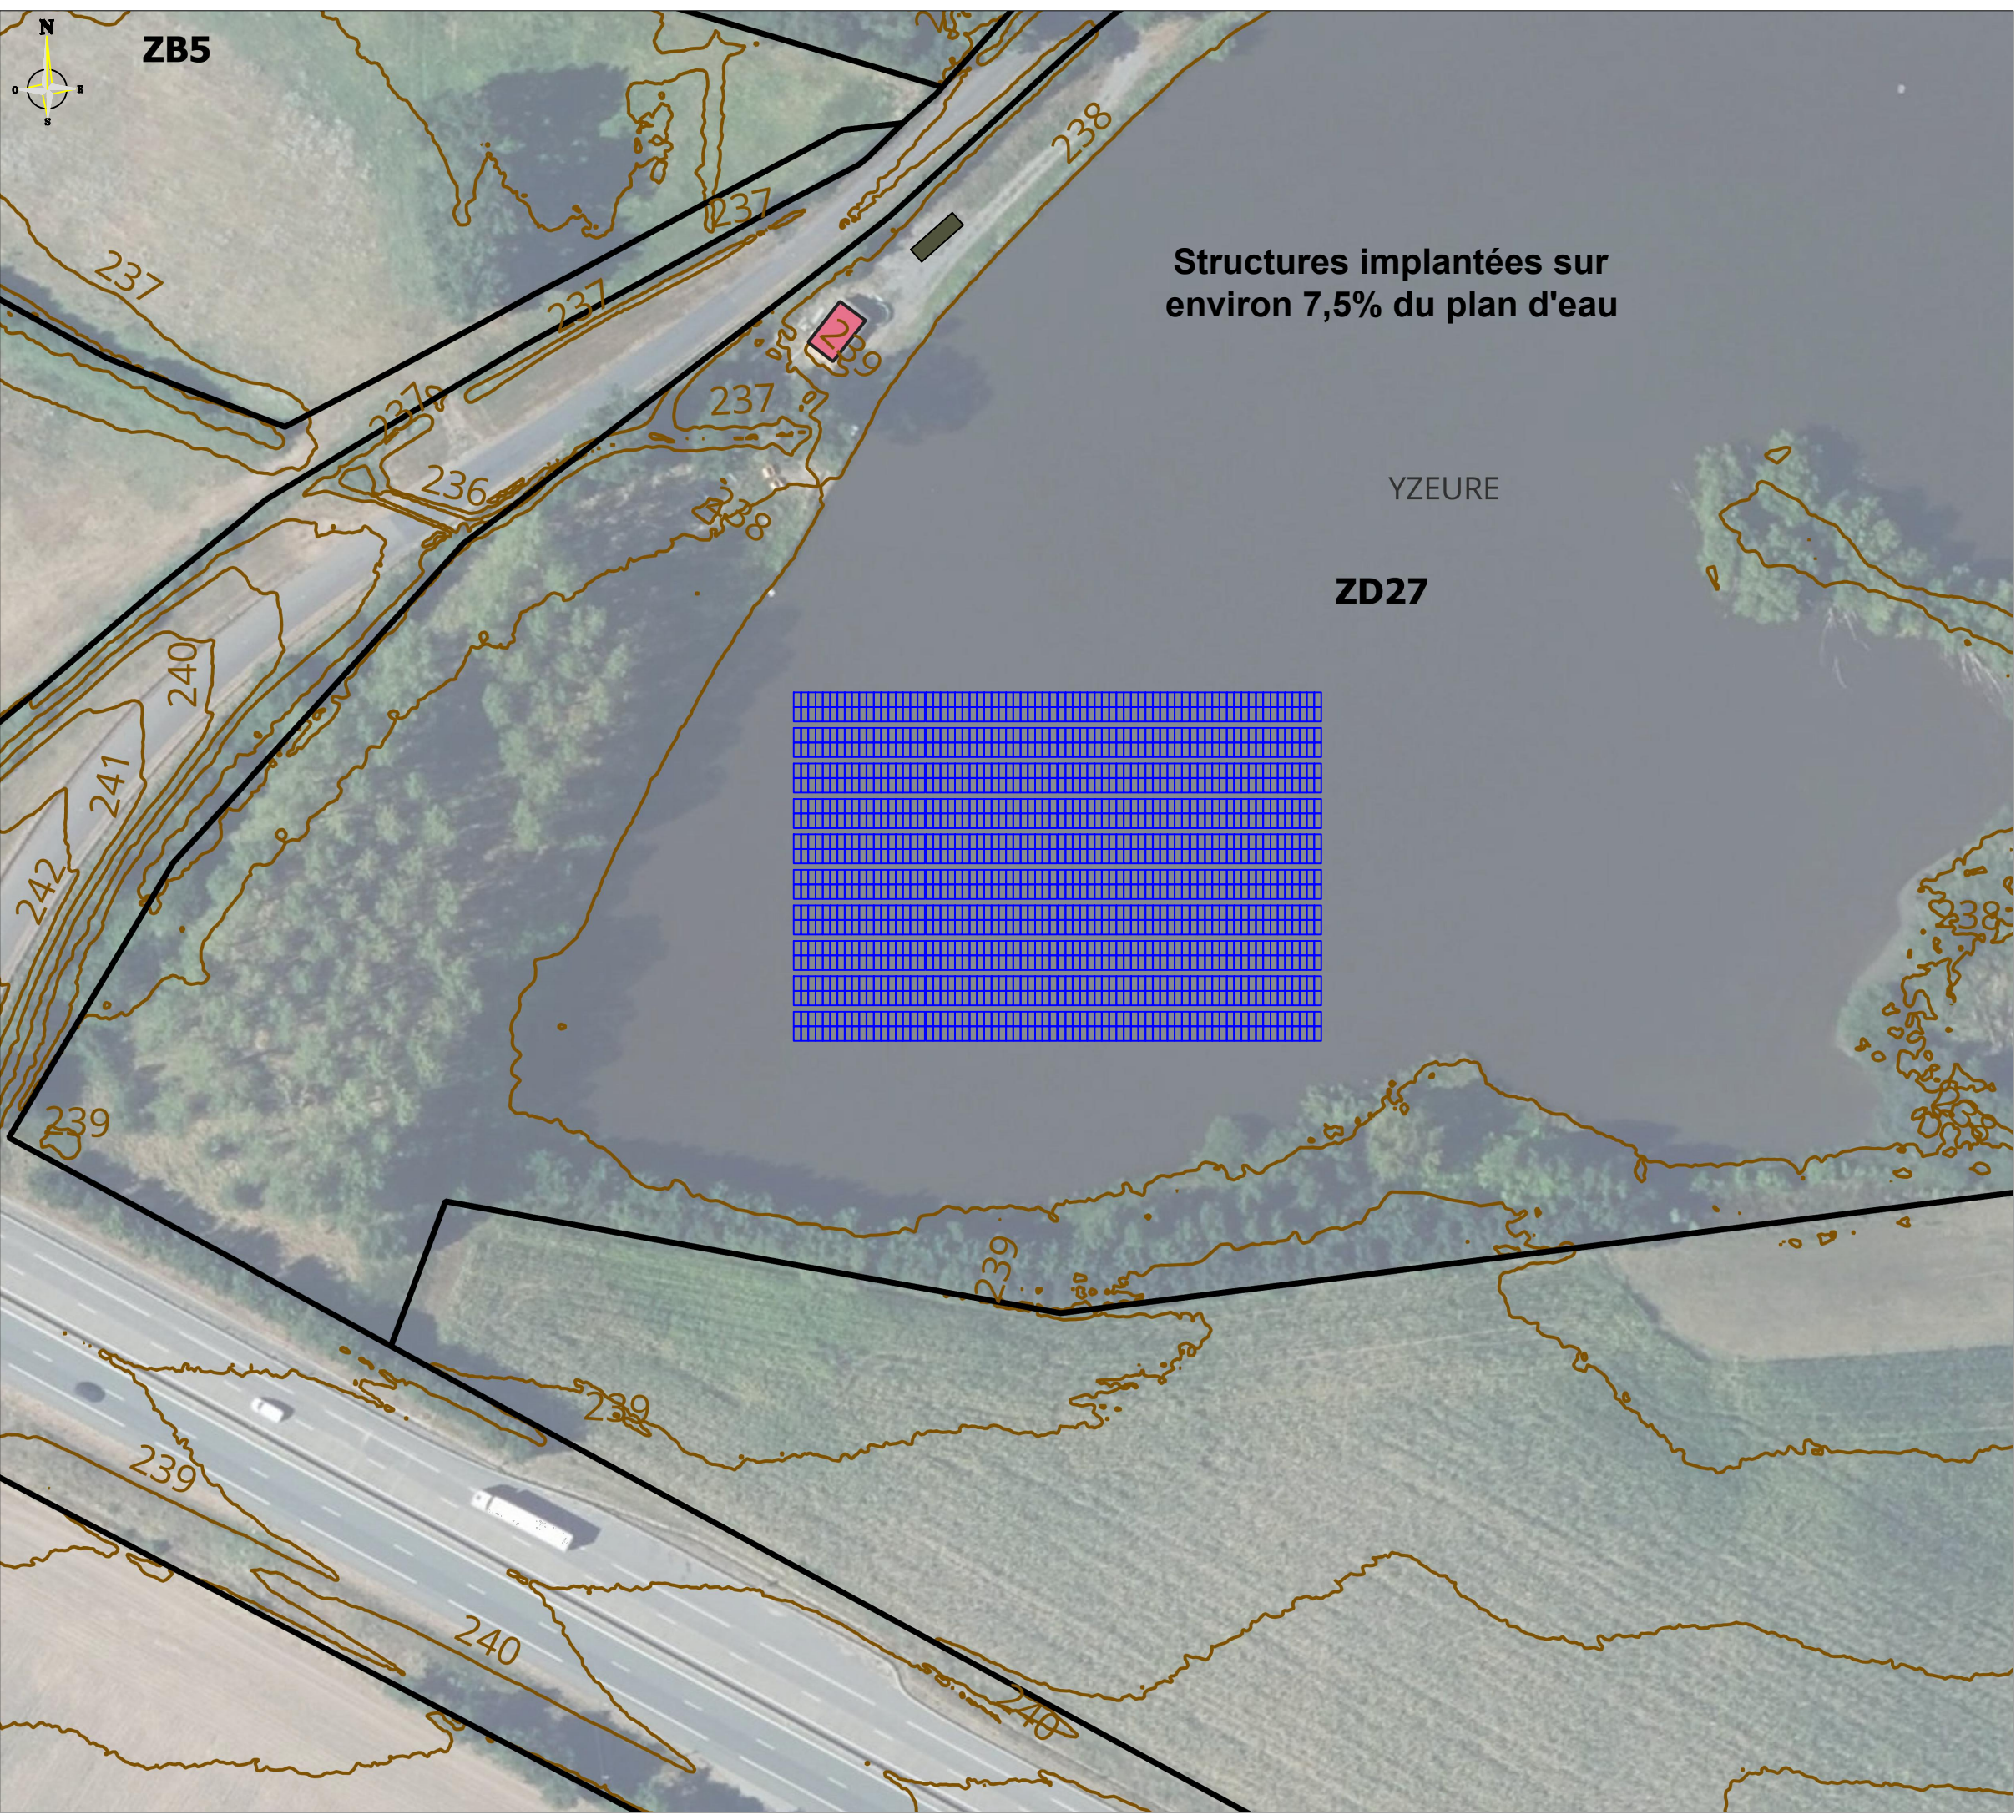

Projet de parc photovoltaïque flottant

Commune d'Yzeure (03)

Plan de masse du projet

Légende

-  Structures photovoltaïques
-  Parcellaire
-  Poste de livraison

**Echelle : 1/ 1 000
Plan A3**