


DPC1.1 Plan de situation



Echelle : 1/20 000

Echelle : 1/7 000

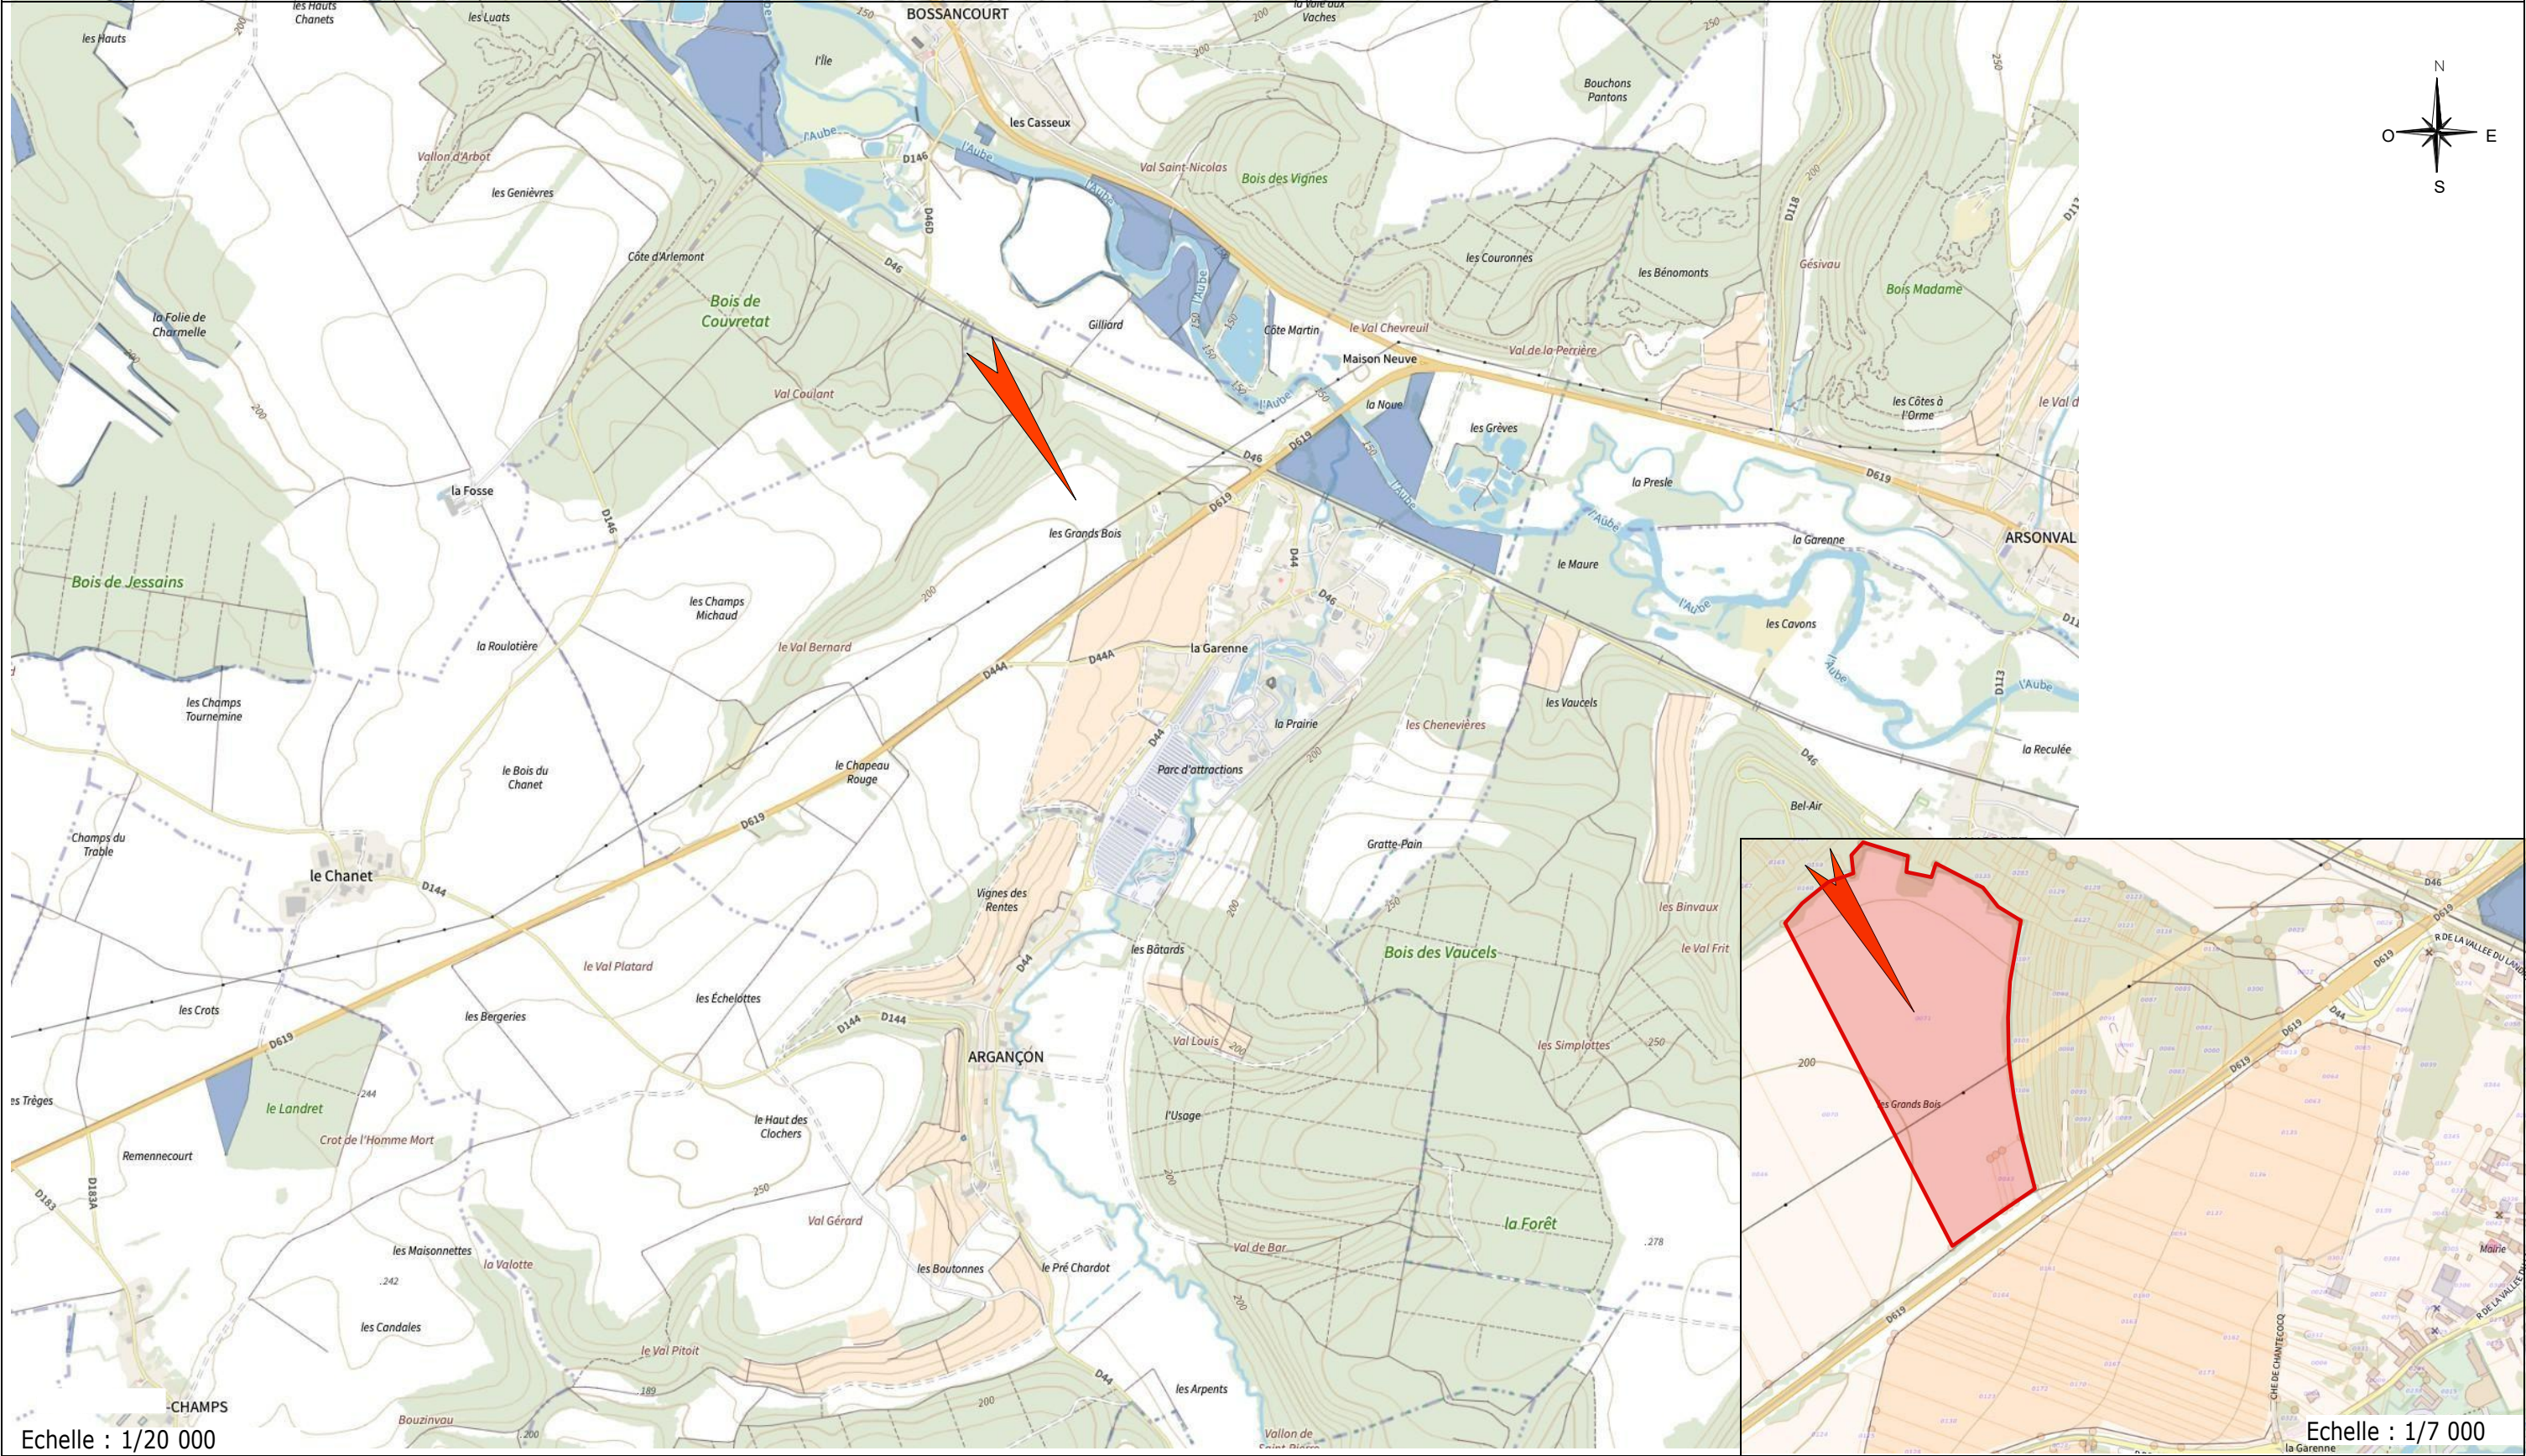

Denis CARTIER
Architecte DPLG

4 rue Francis Martin 33000 BORDEAUX
Tél: 0556398121 deniscartier@mac.com

Dartier

Construction d'une centrale
photovoltaïque au sol
10 200 DOLANCOURT

Echelle : 1/20 000

Echelle : 1/7 000

Phase : **DP**

Date : 15/12/2025

Format : A3 paysage