




SCI ANNEKA
FRAUDET 33550 CAPIAN

Parcelle: 000 B 1099; 1103; 1104 ; 1106; 1107; 1112; 1235; 1236; 1237; 1238

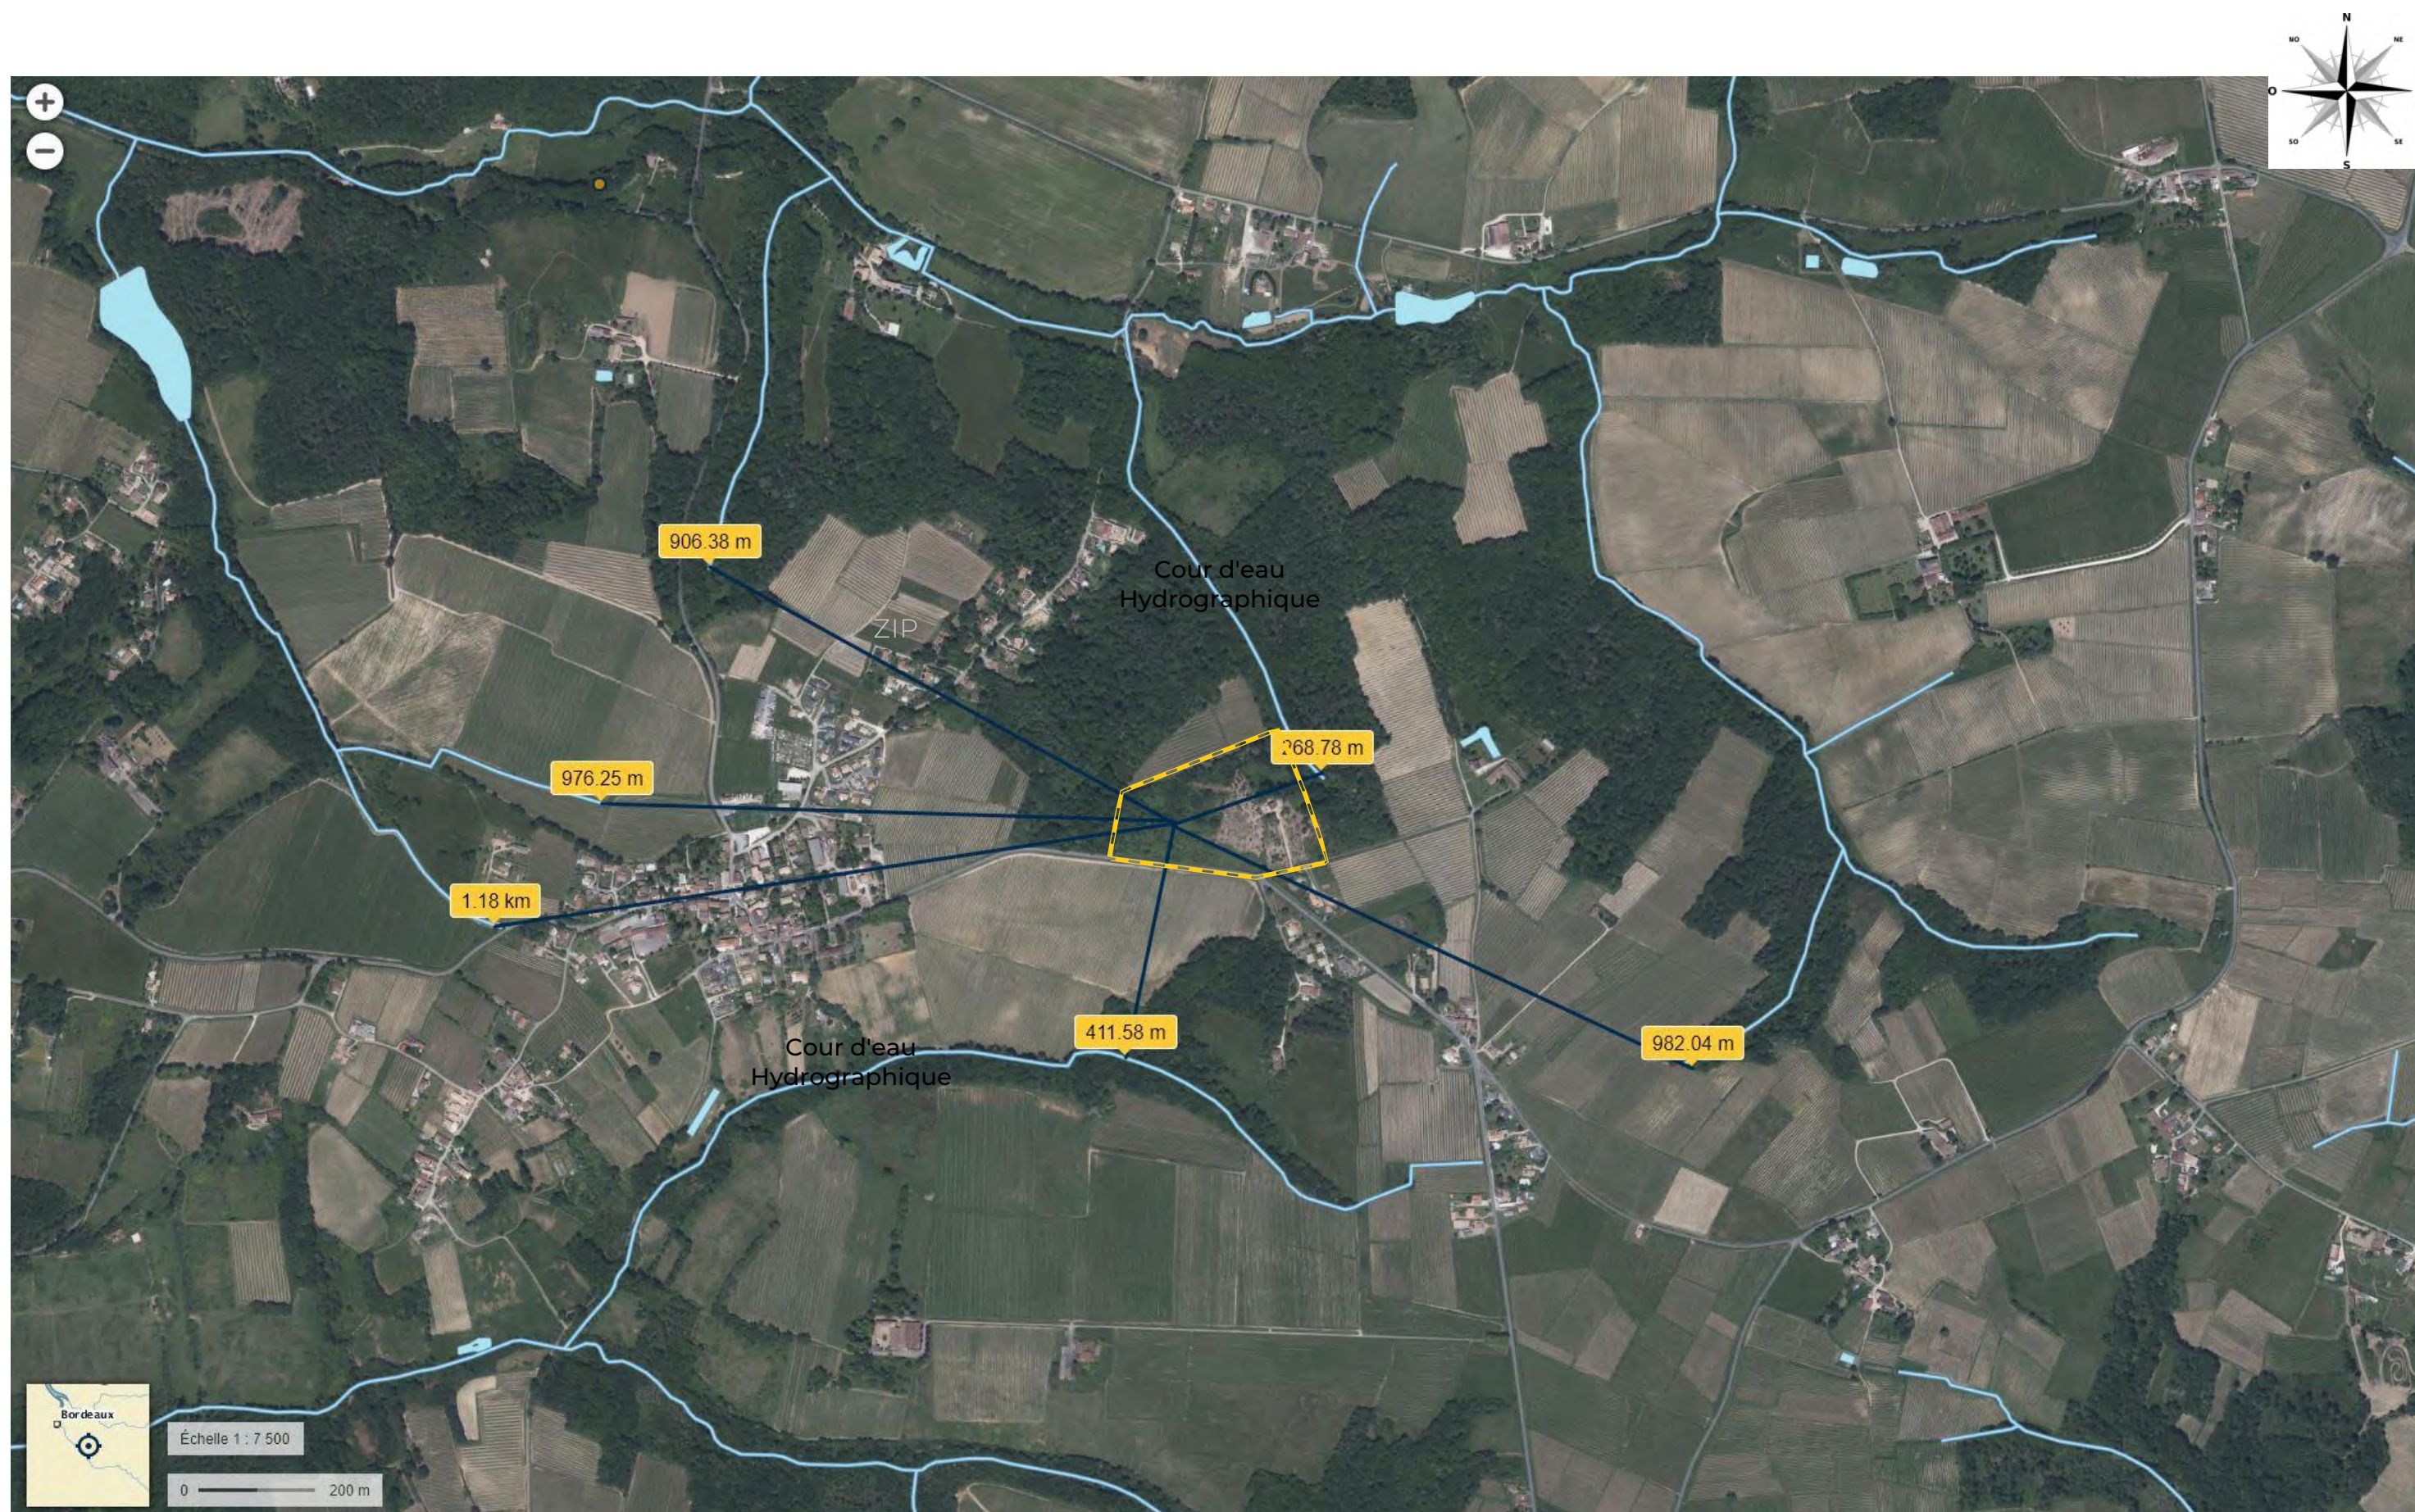

Plan Abord Projet

Note: ces documents ne sont pas des plans d'exécution, ils ne peuvent être utilisés comme tels pour la construction.