


Projet « Dirac Consac Mini PV Sol »


**Développement d'une centrale photovoltaïque au sol de
999 kWc**

Exonération au cas par cas d'étude environnementale
Annexes 3, 4, 5, 6


Annexe 3 – Plan de situation 1/25 000

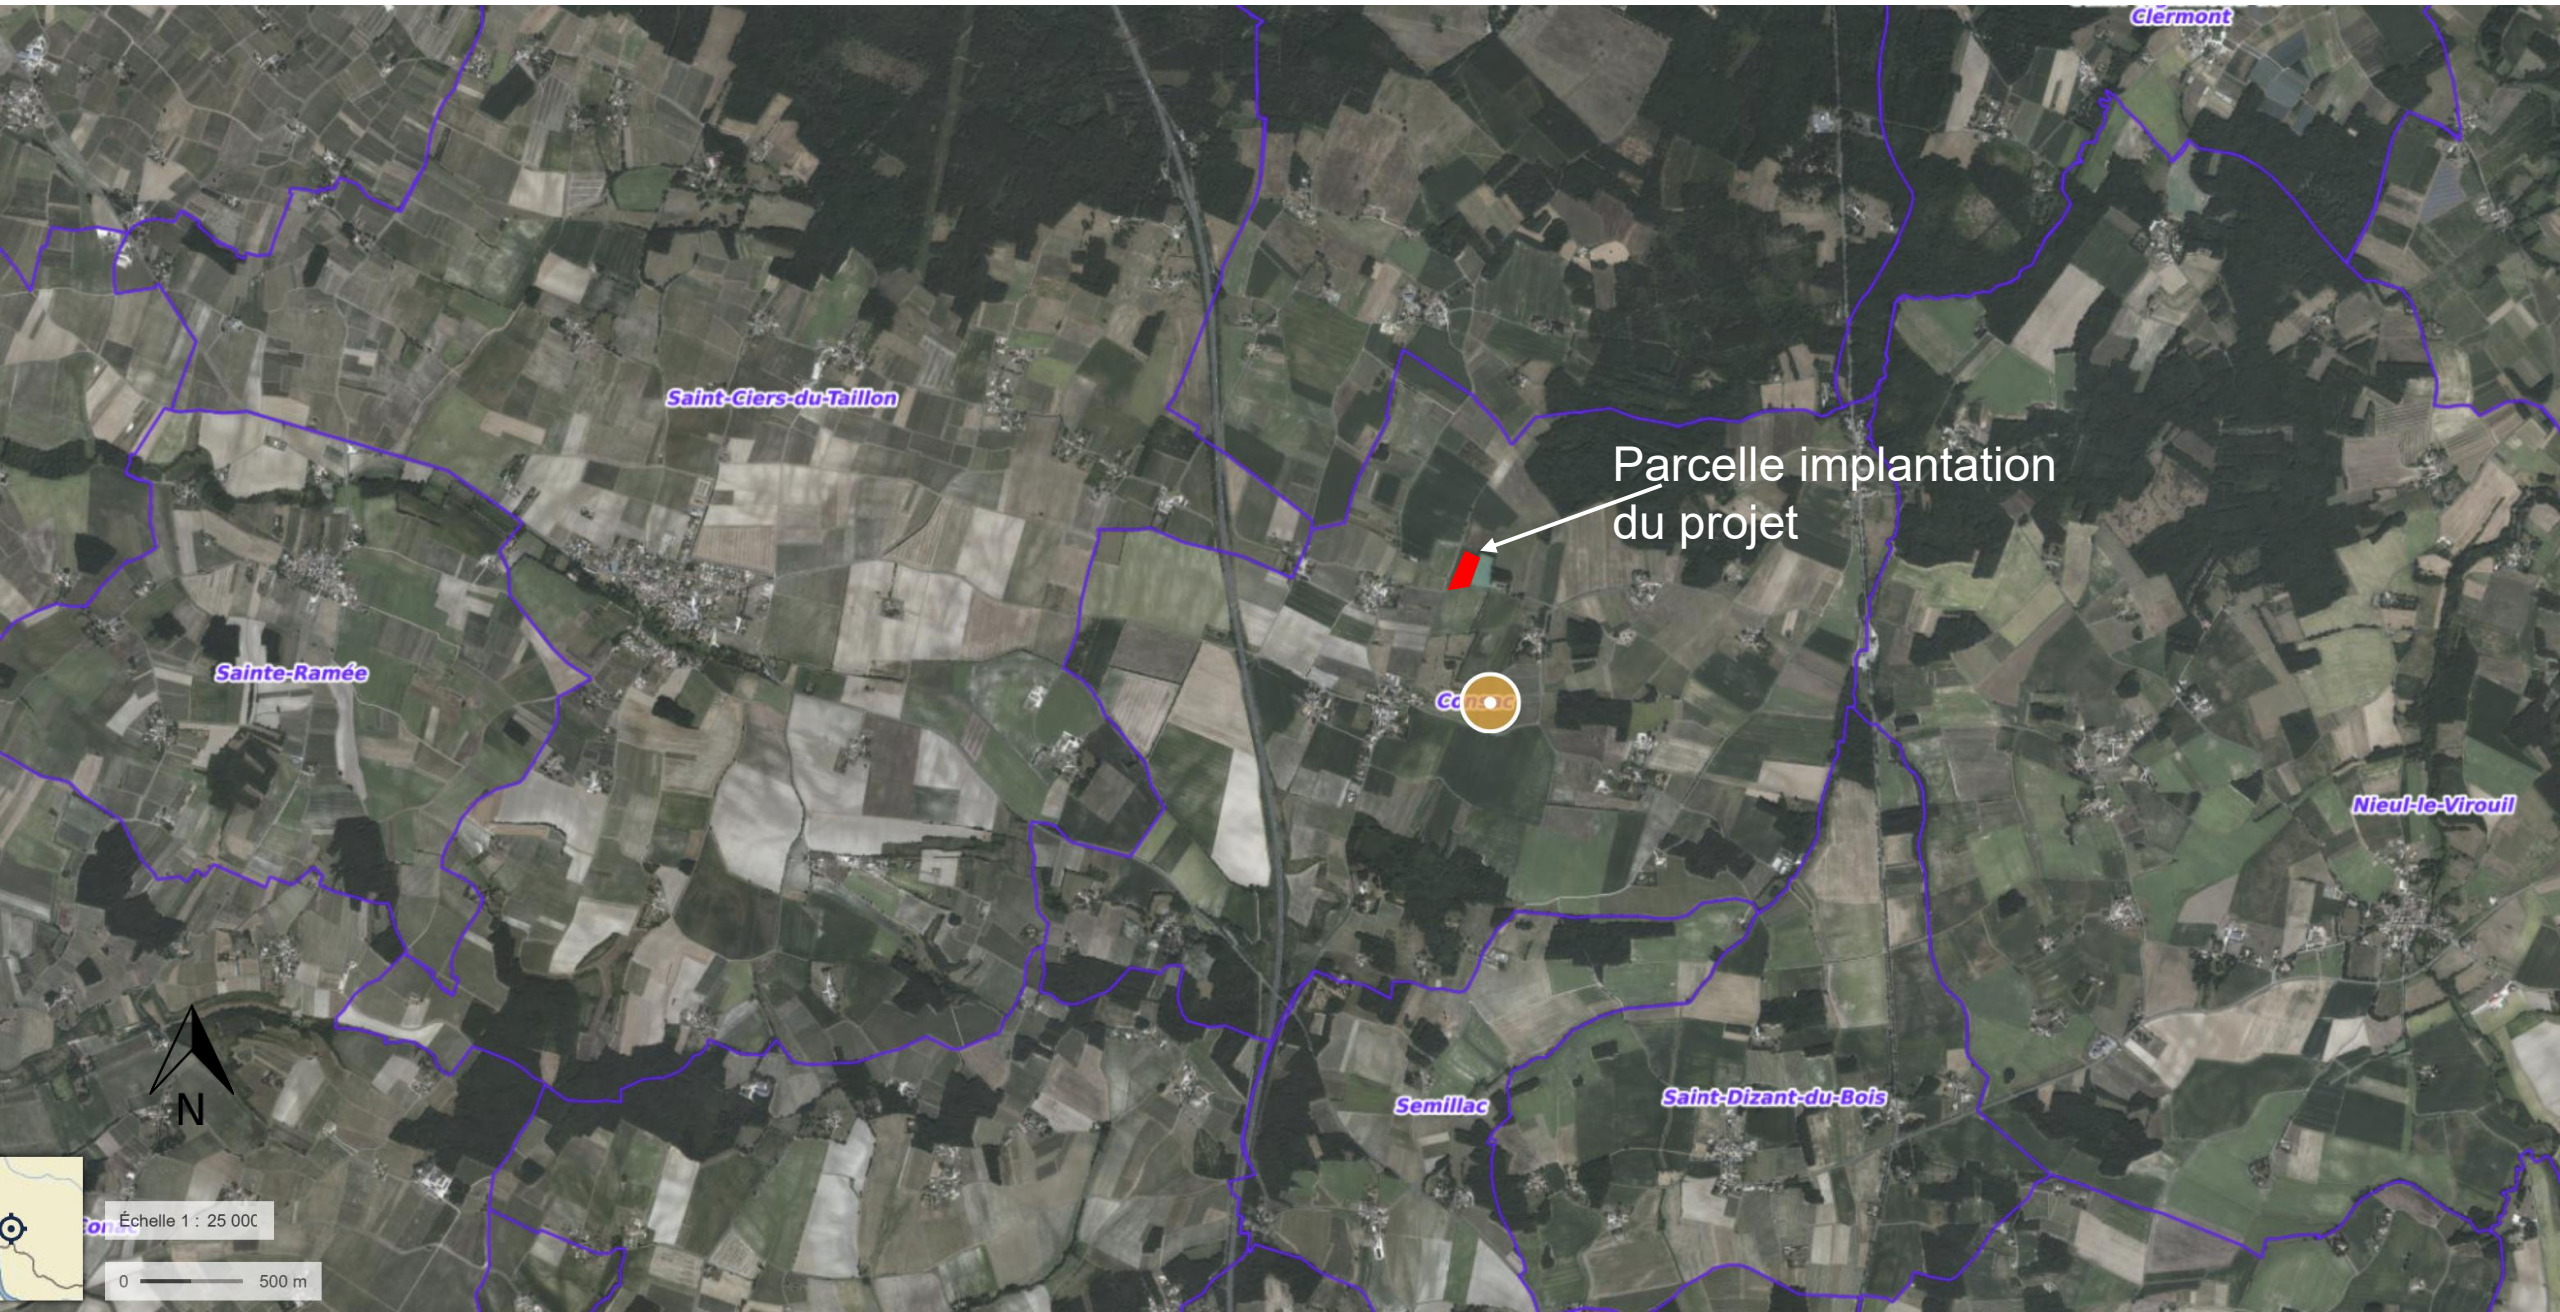

Annexe 3 – Plan de situation 1/12500

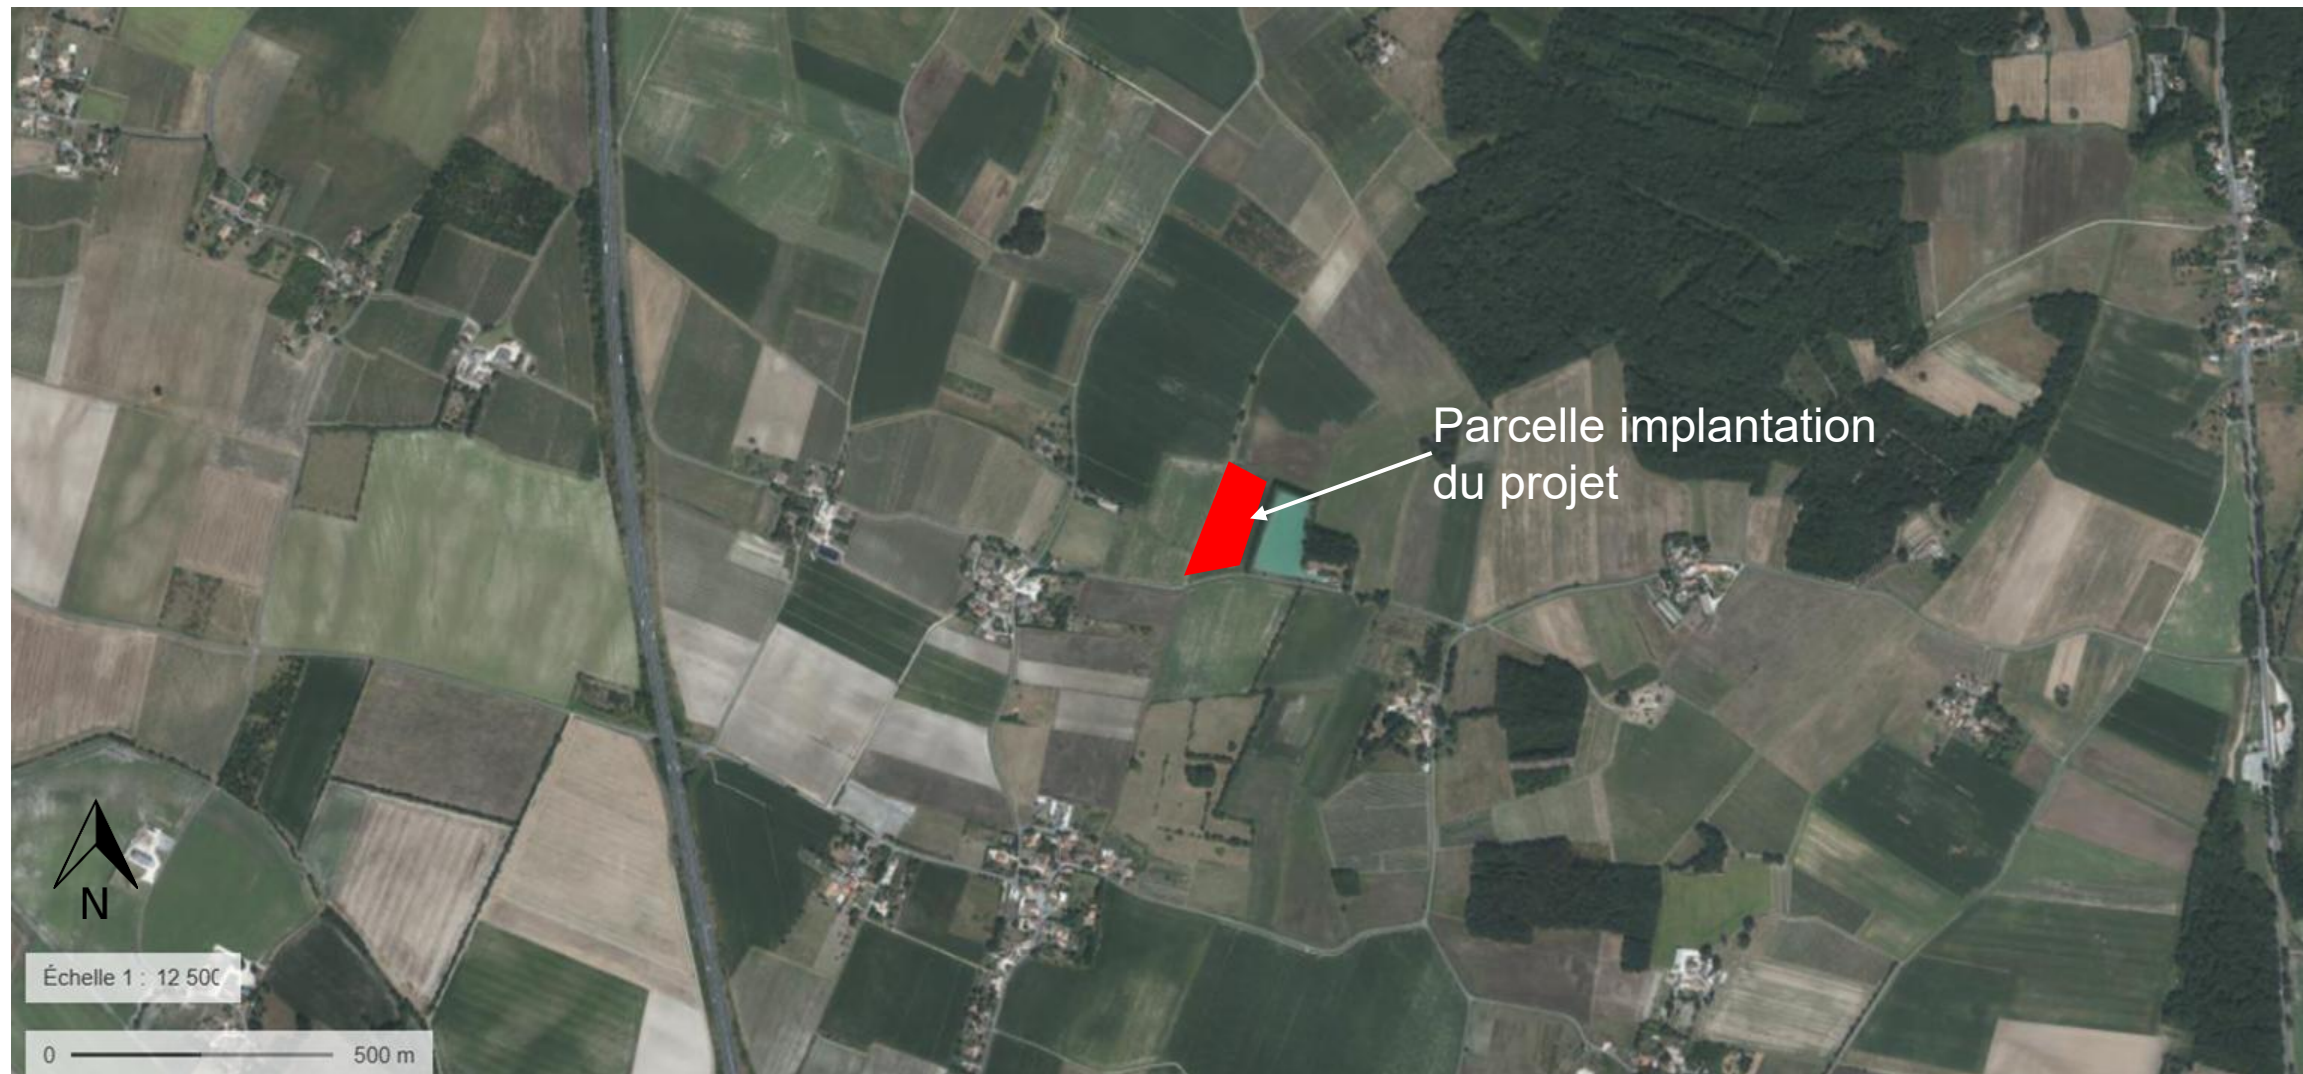

Annexe 4 - Repérage des prises de vue 1/2500

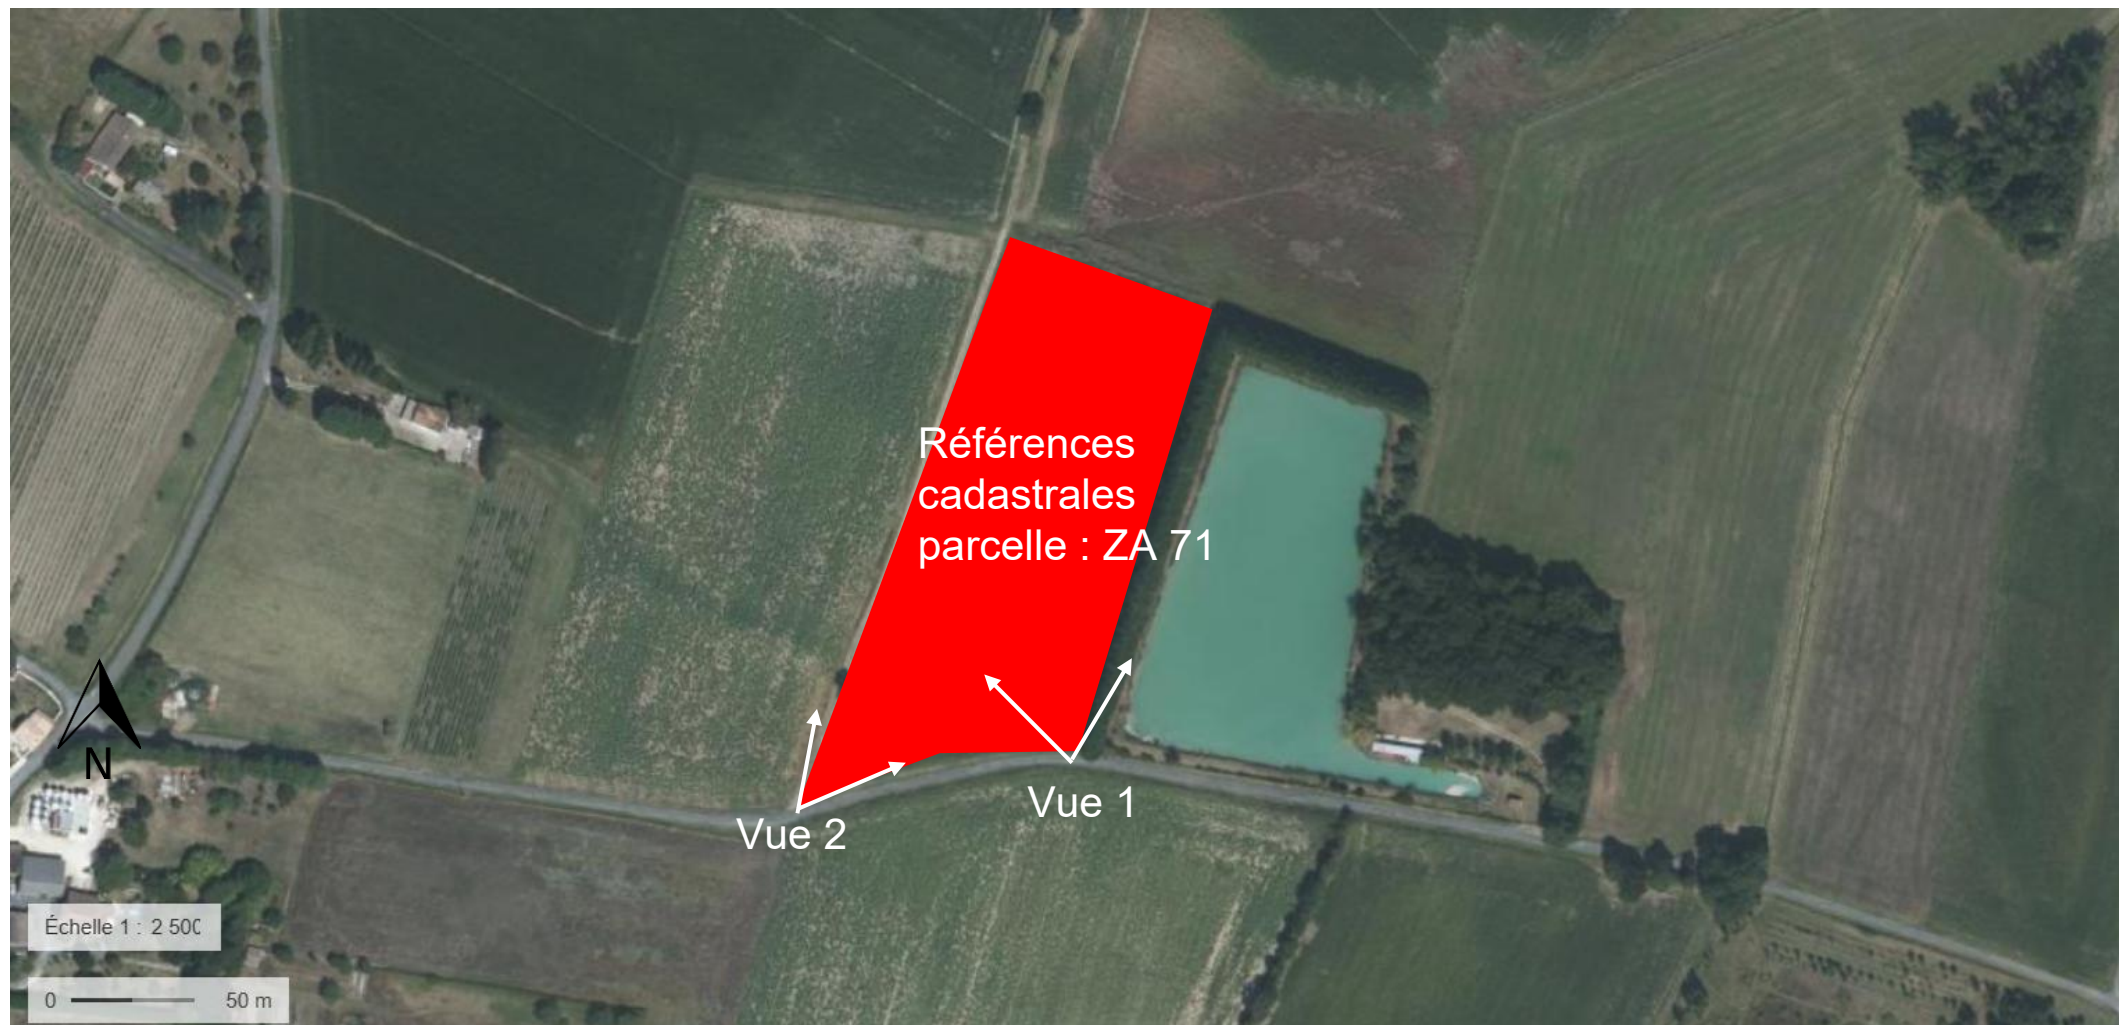

Annexe 4 – Vue 1 (09/2025)



Annexe 4 – Vue 2 (09/2025)



Annexe 4 – vue dans le paysage lointain




■ Implantation du projet

Annexe 5 – Plan du projet, vue d'ensemble



Annexe 5 – Plan du projet, vue en coupe d'une table

Profil des tables de panneaux

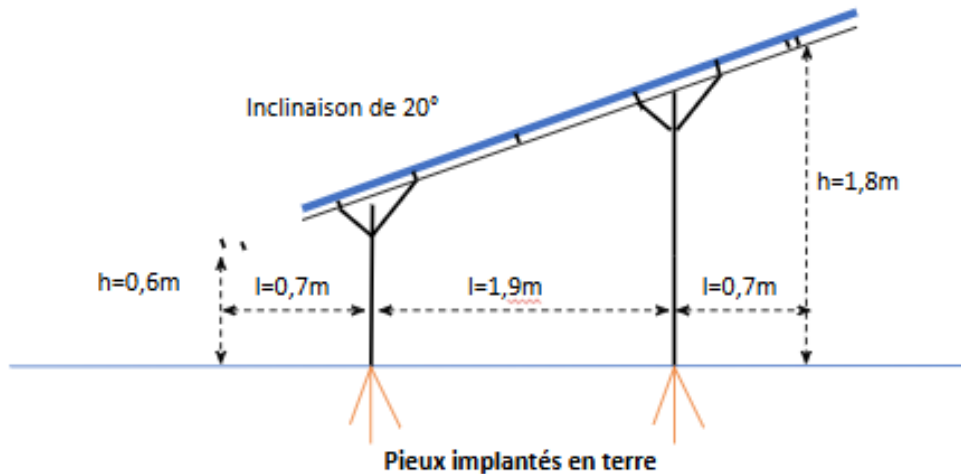

L'infrastructure est **composée de pieux implantés en terre** qui soutiennent des rails métalliques sur lesquels sont posés et fixés les **panneaux au format double portrait**

Dimensions d'un panneau : **2382 mm x 1134 mm x 30 mm**

Nombre total de panneaux : **1540**

La **longueur** des tables est comprise entre **15m et 63m**. Les tables sont **espacées de 2,6m**

Annexe 6 – Plan des abords du projet – vue constructions et présence d'eau



■ Implantation du projet