






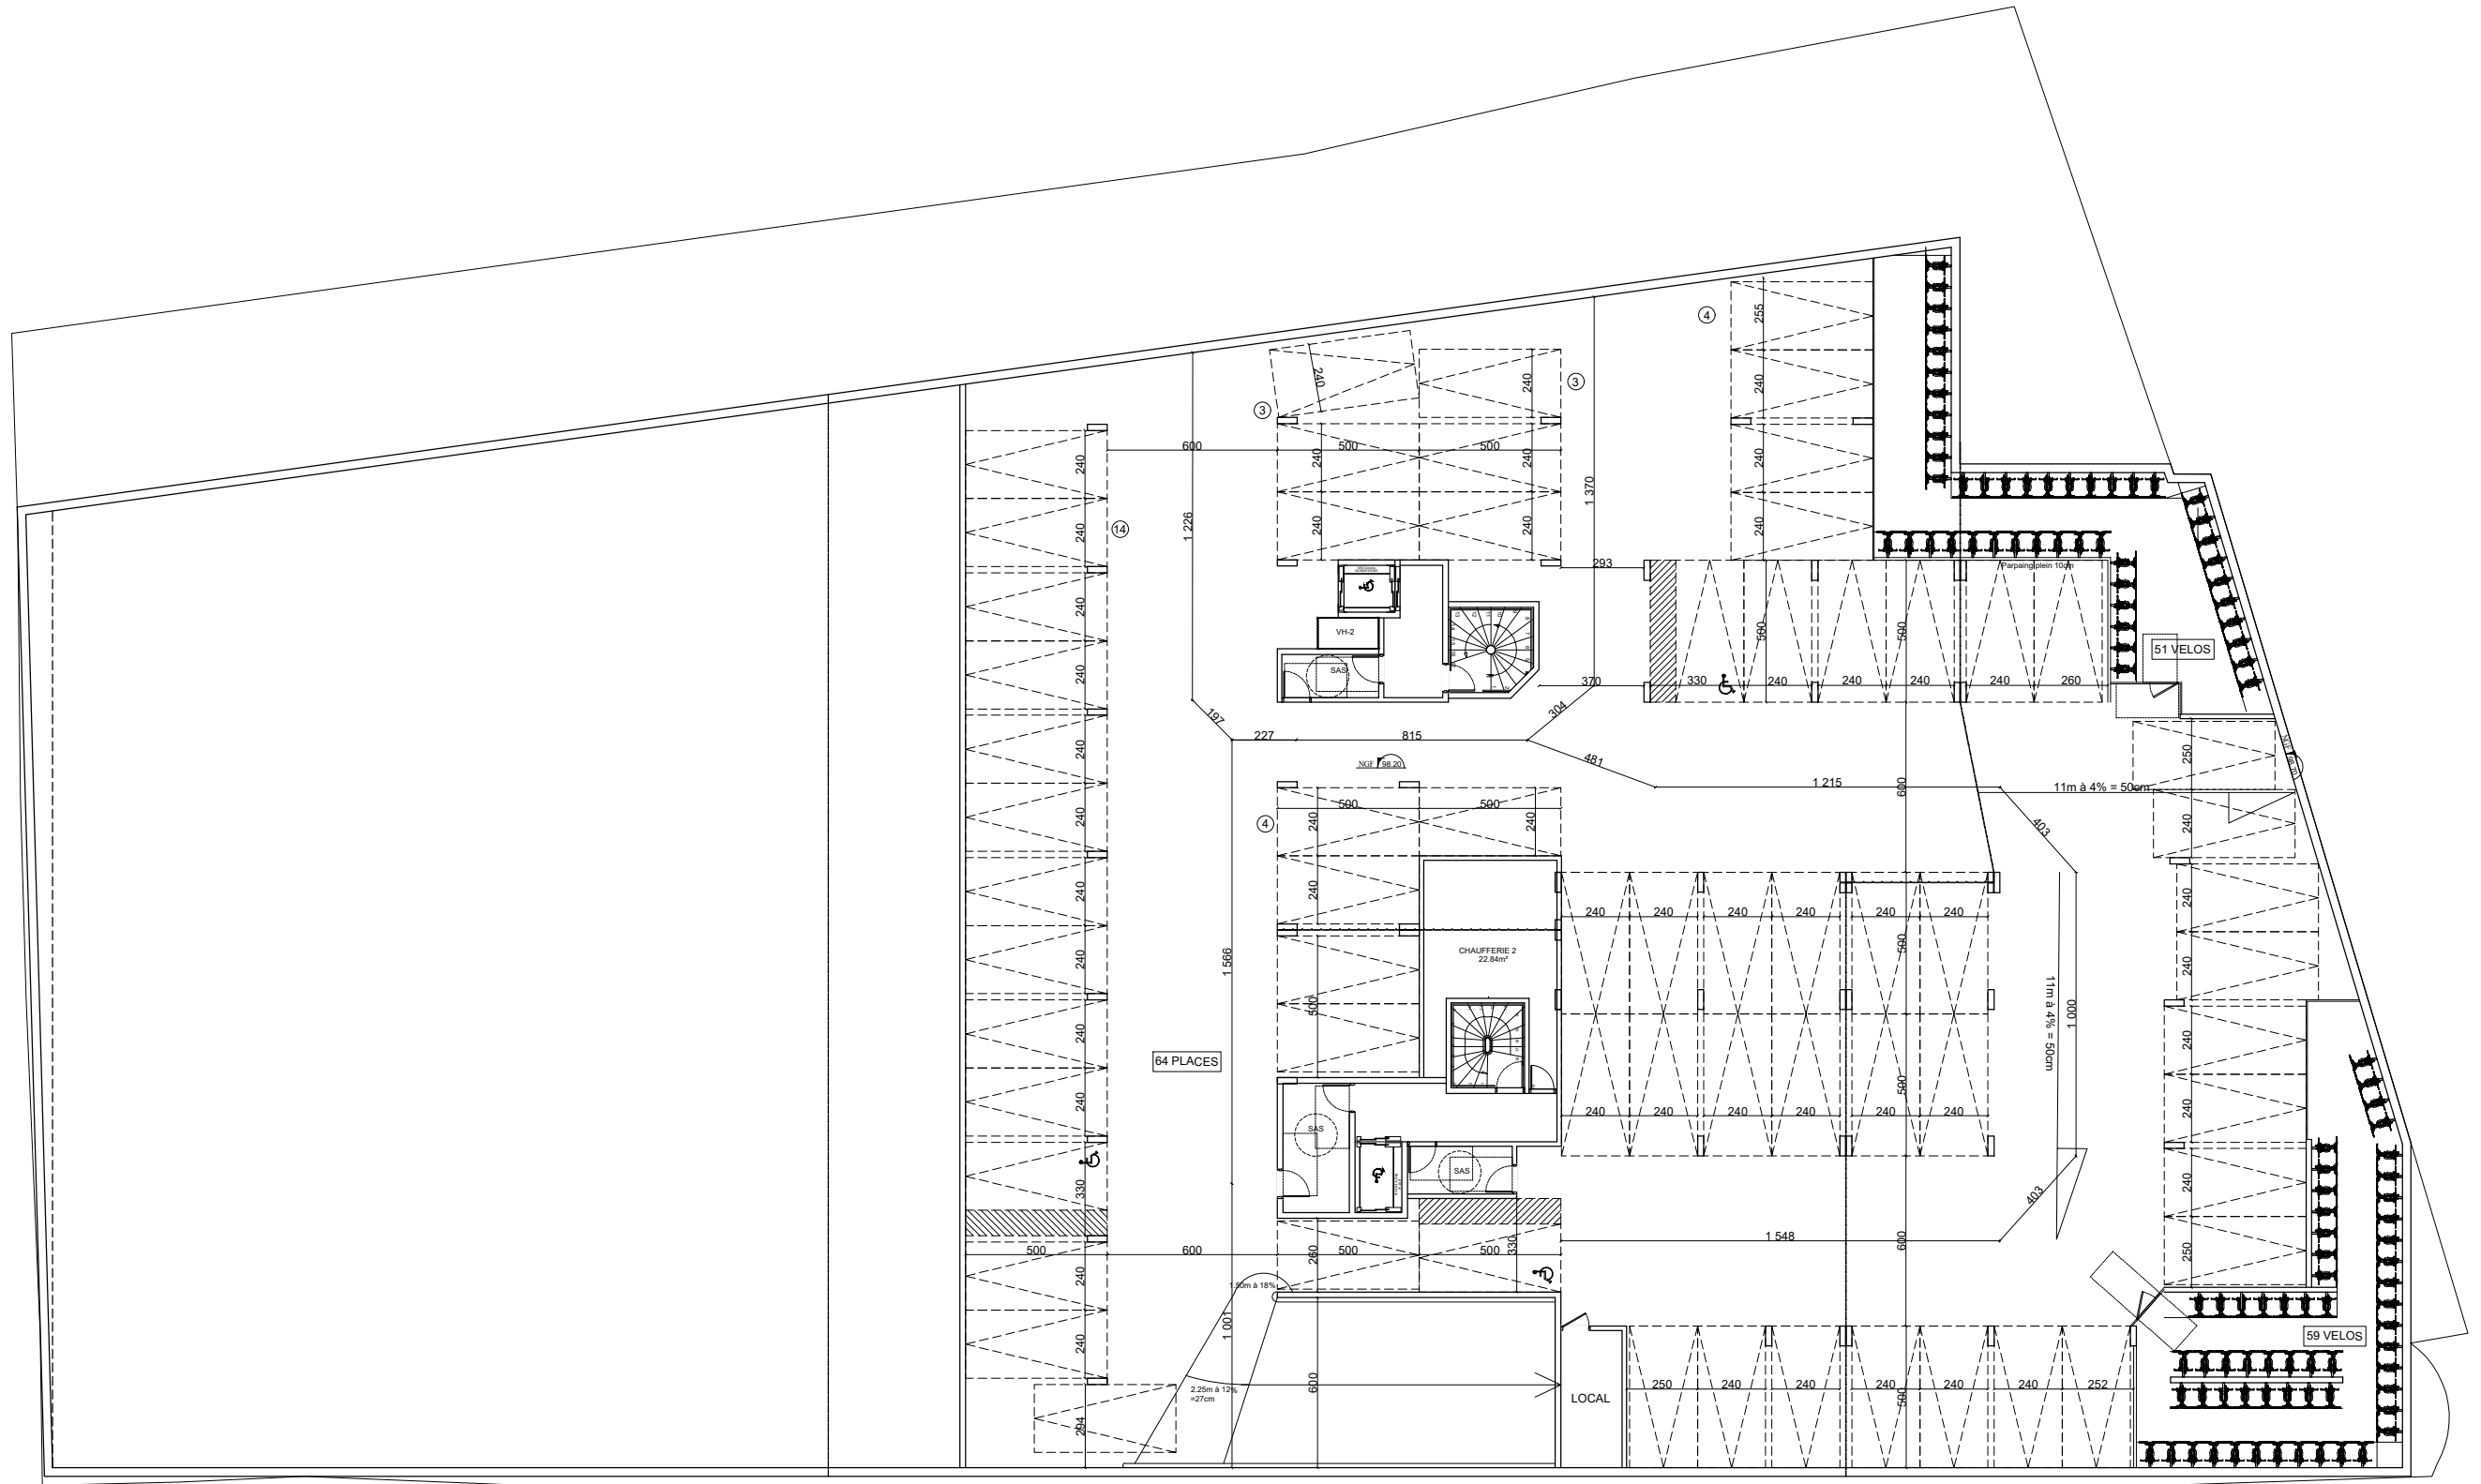

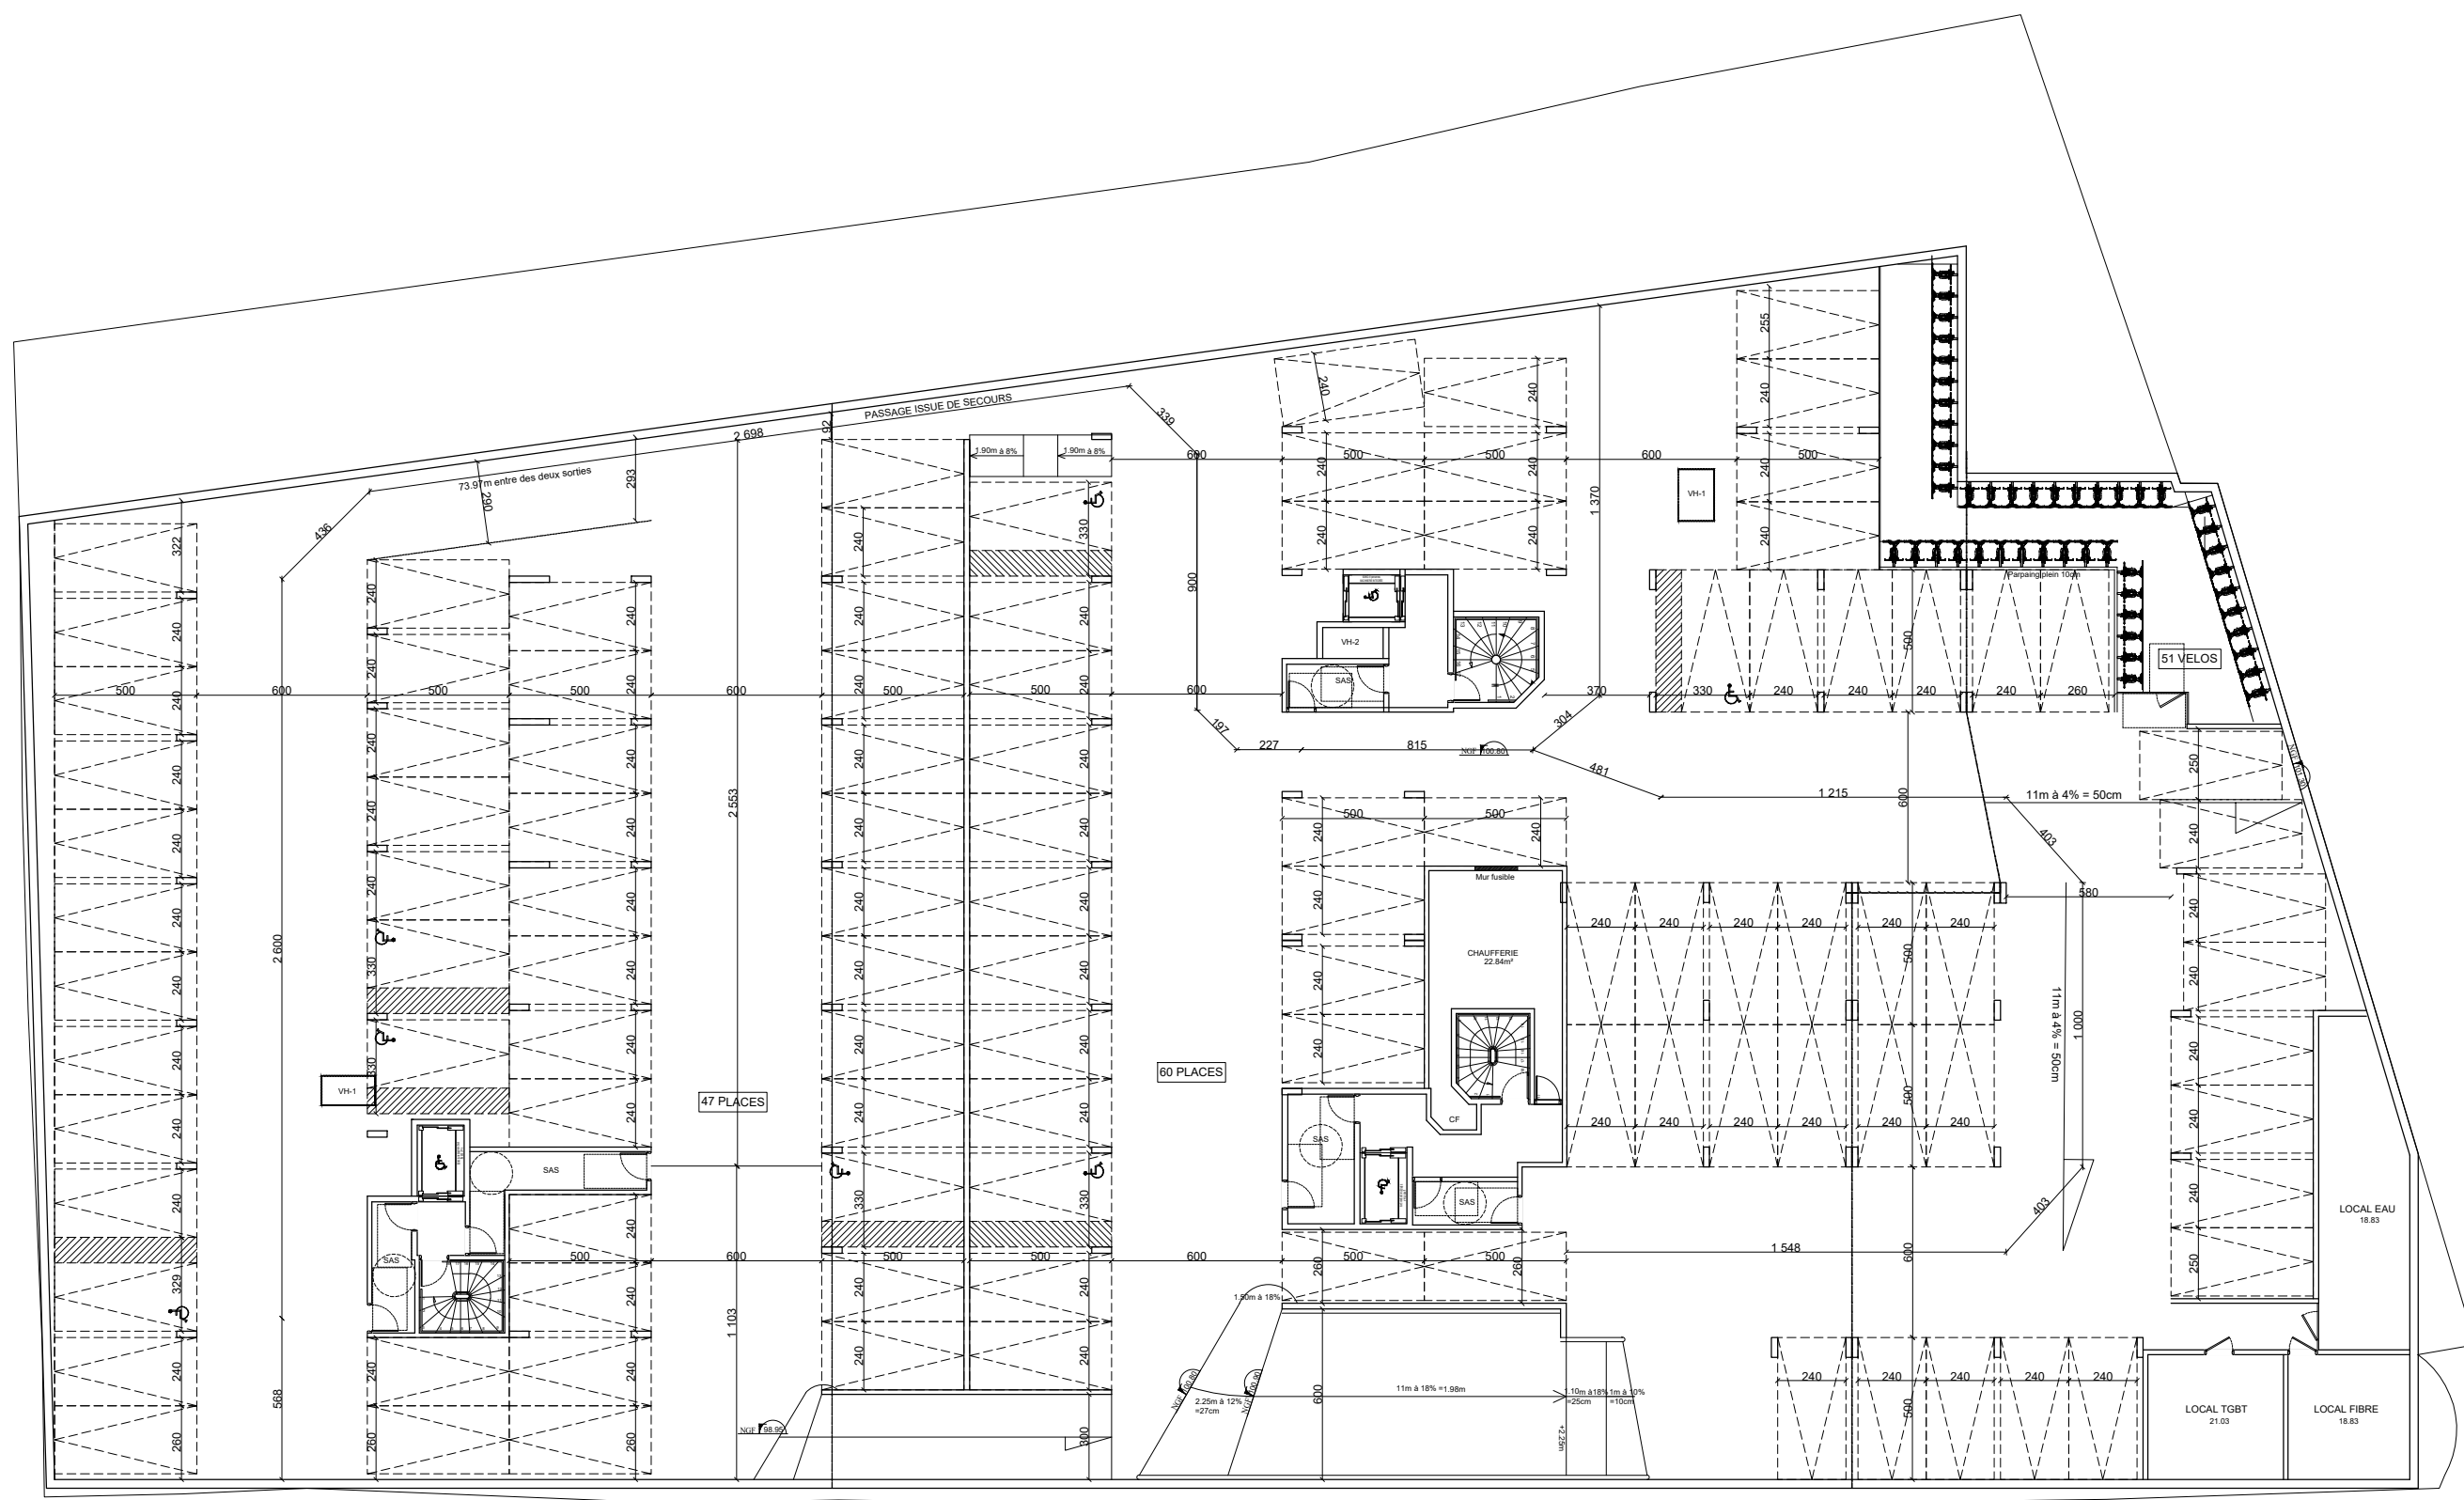


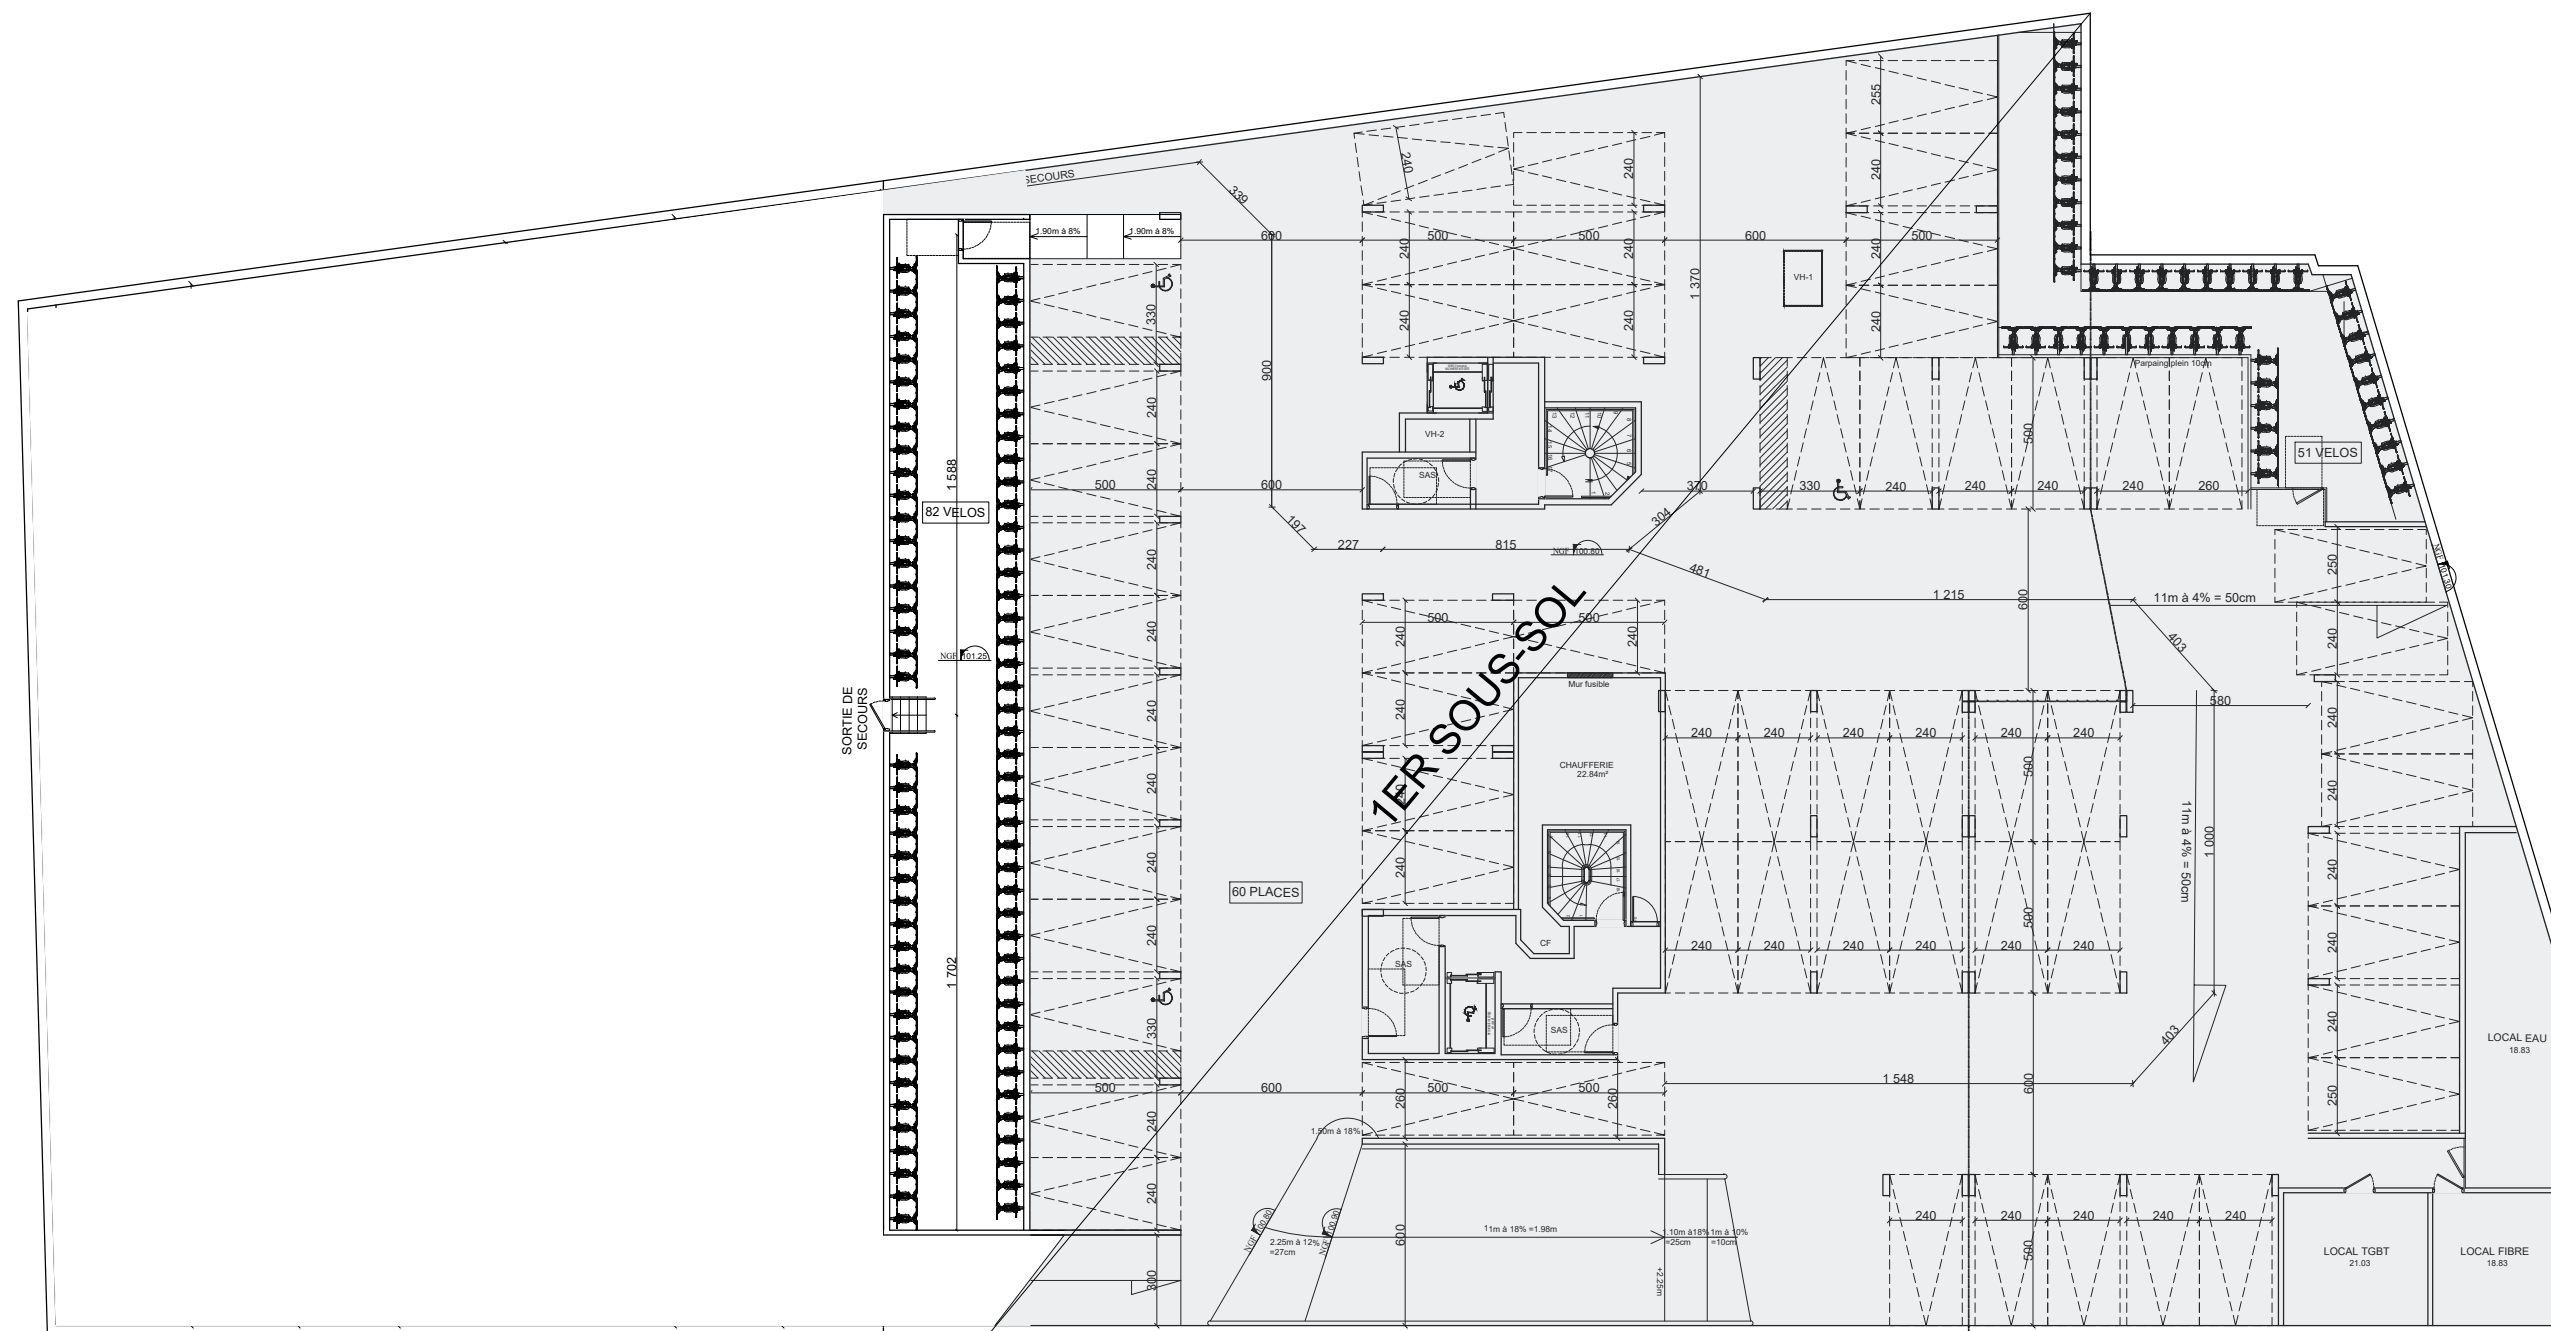

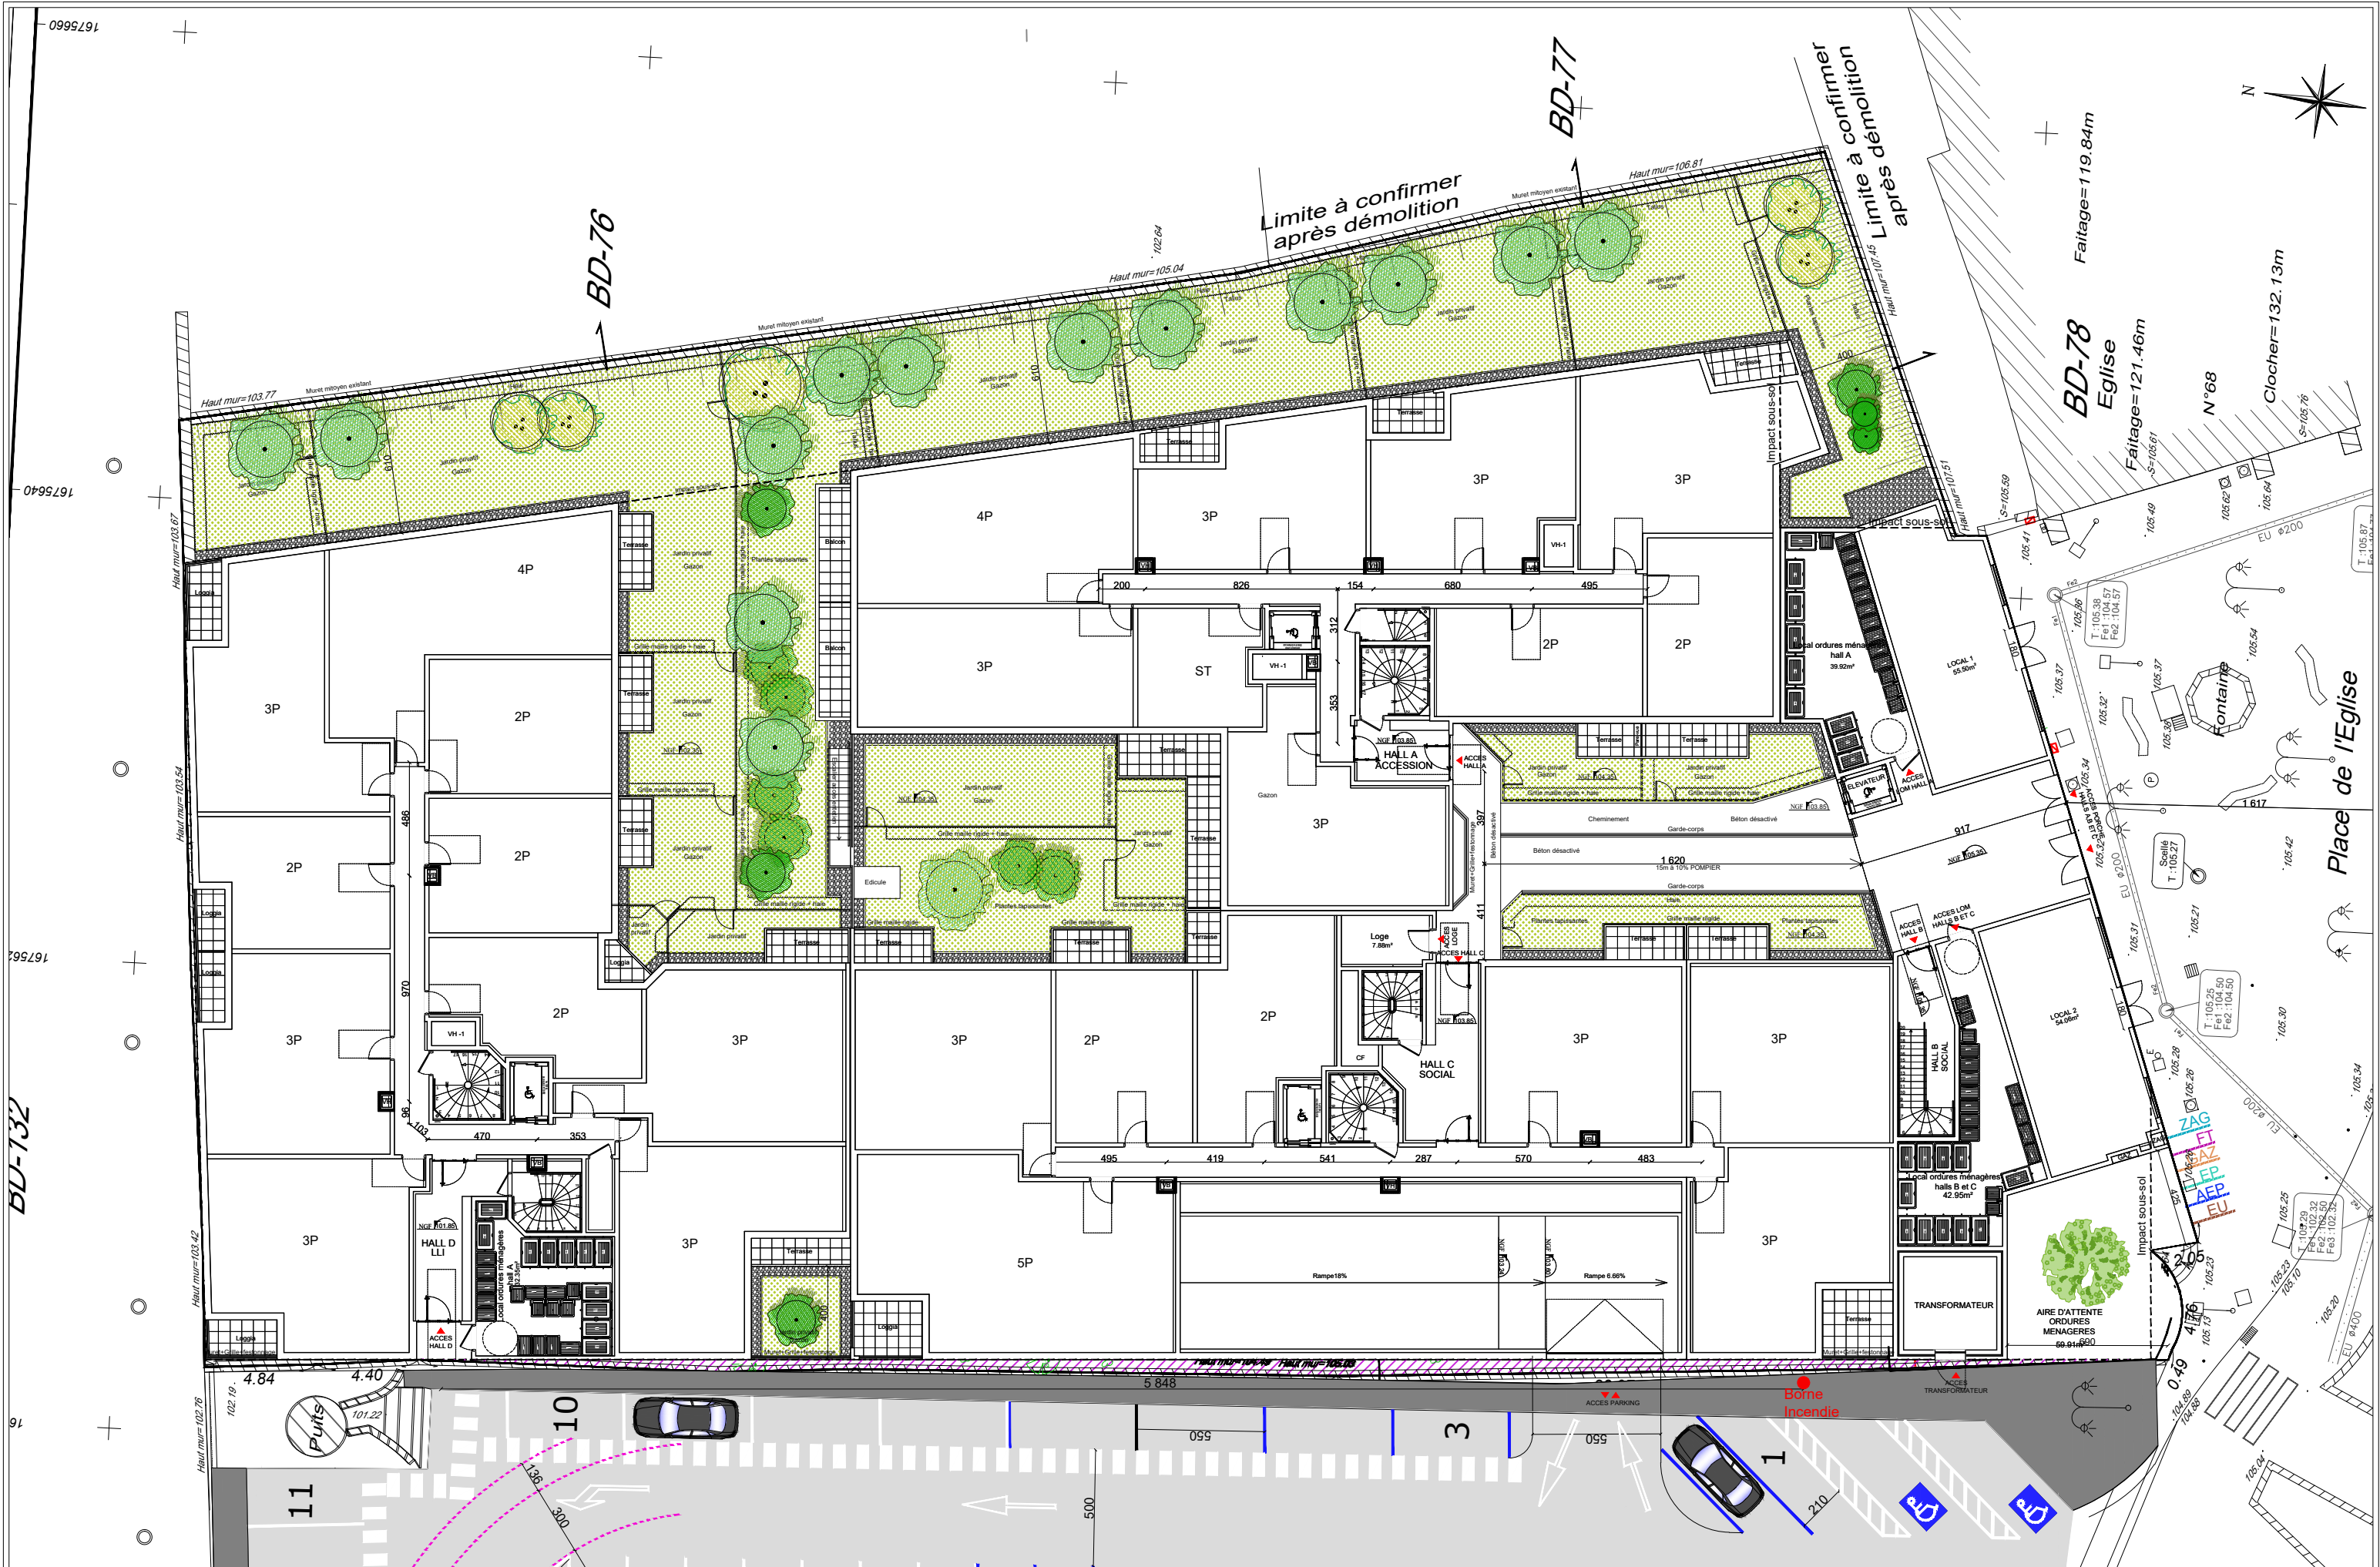


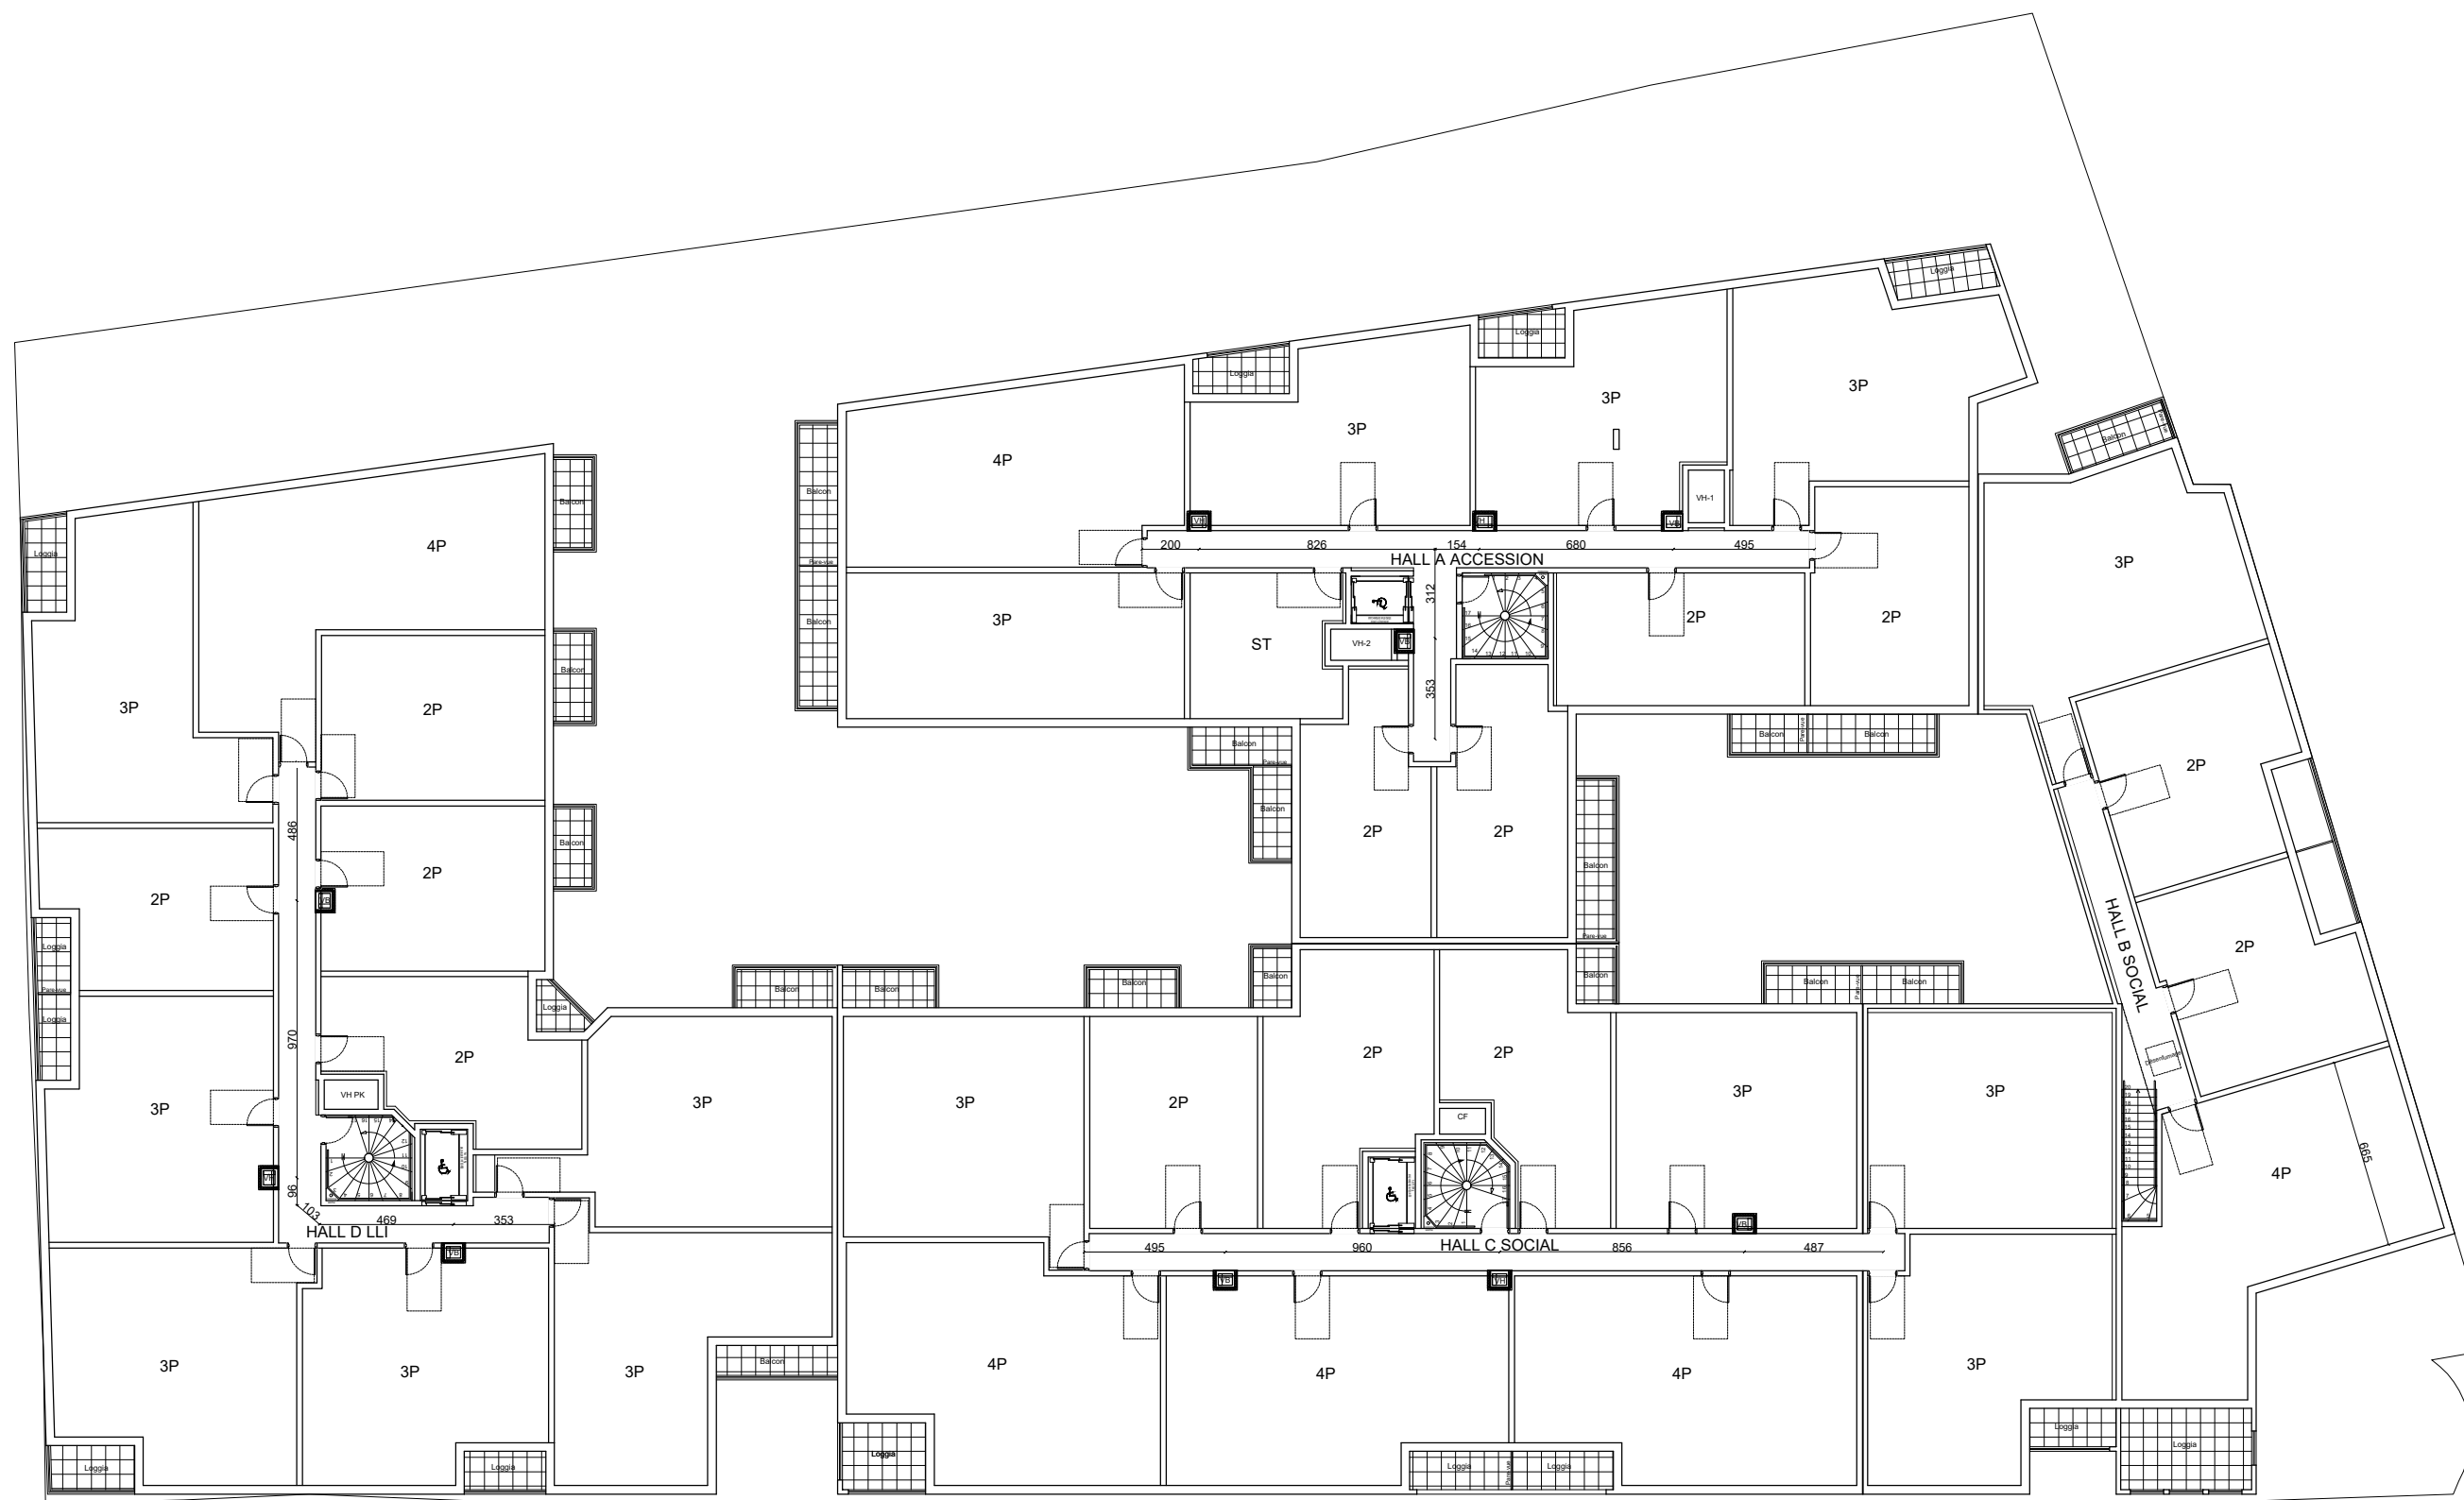

PLAN 1ER

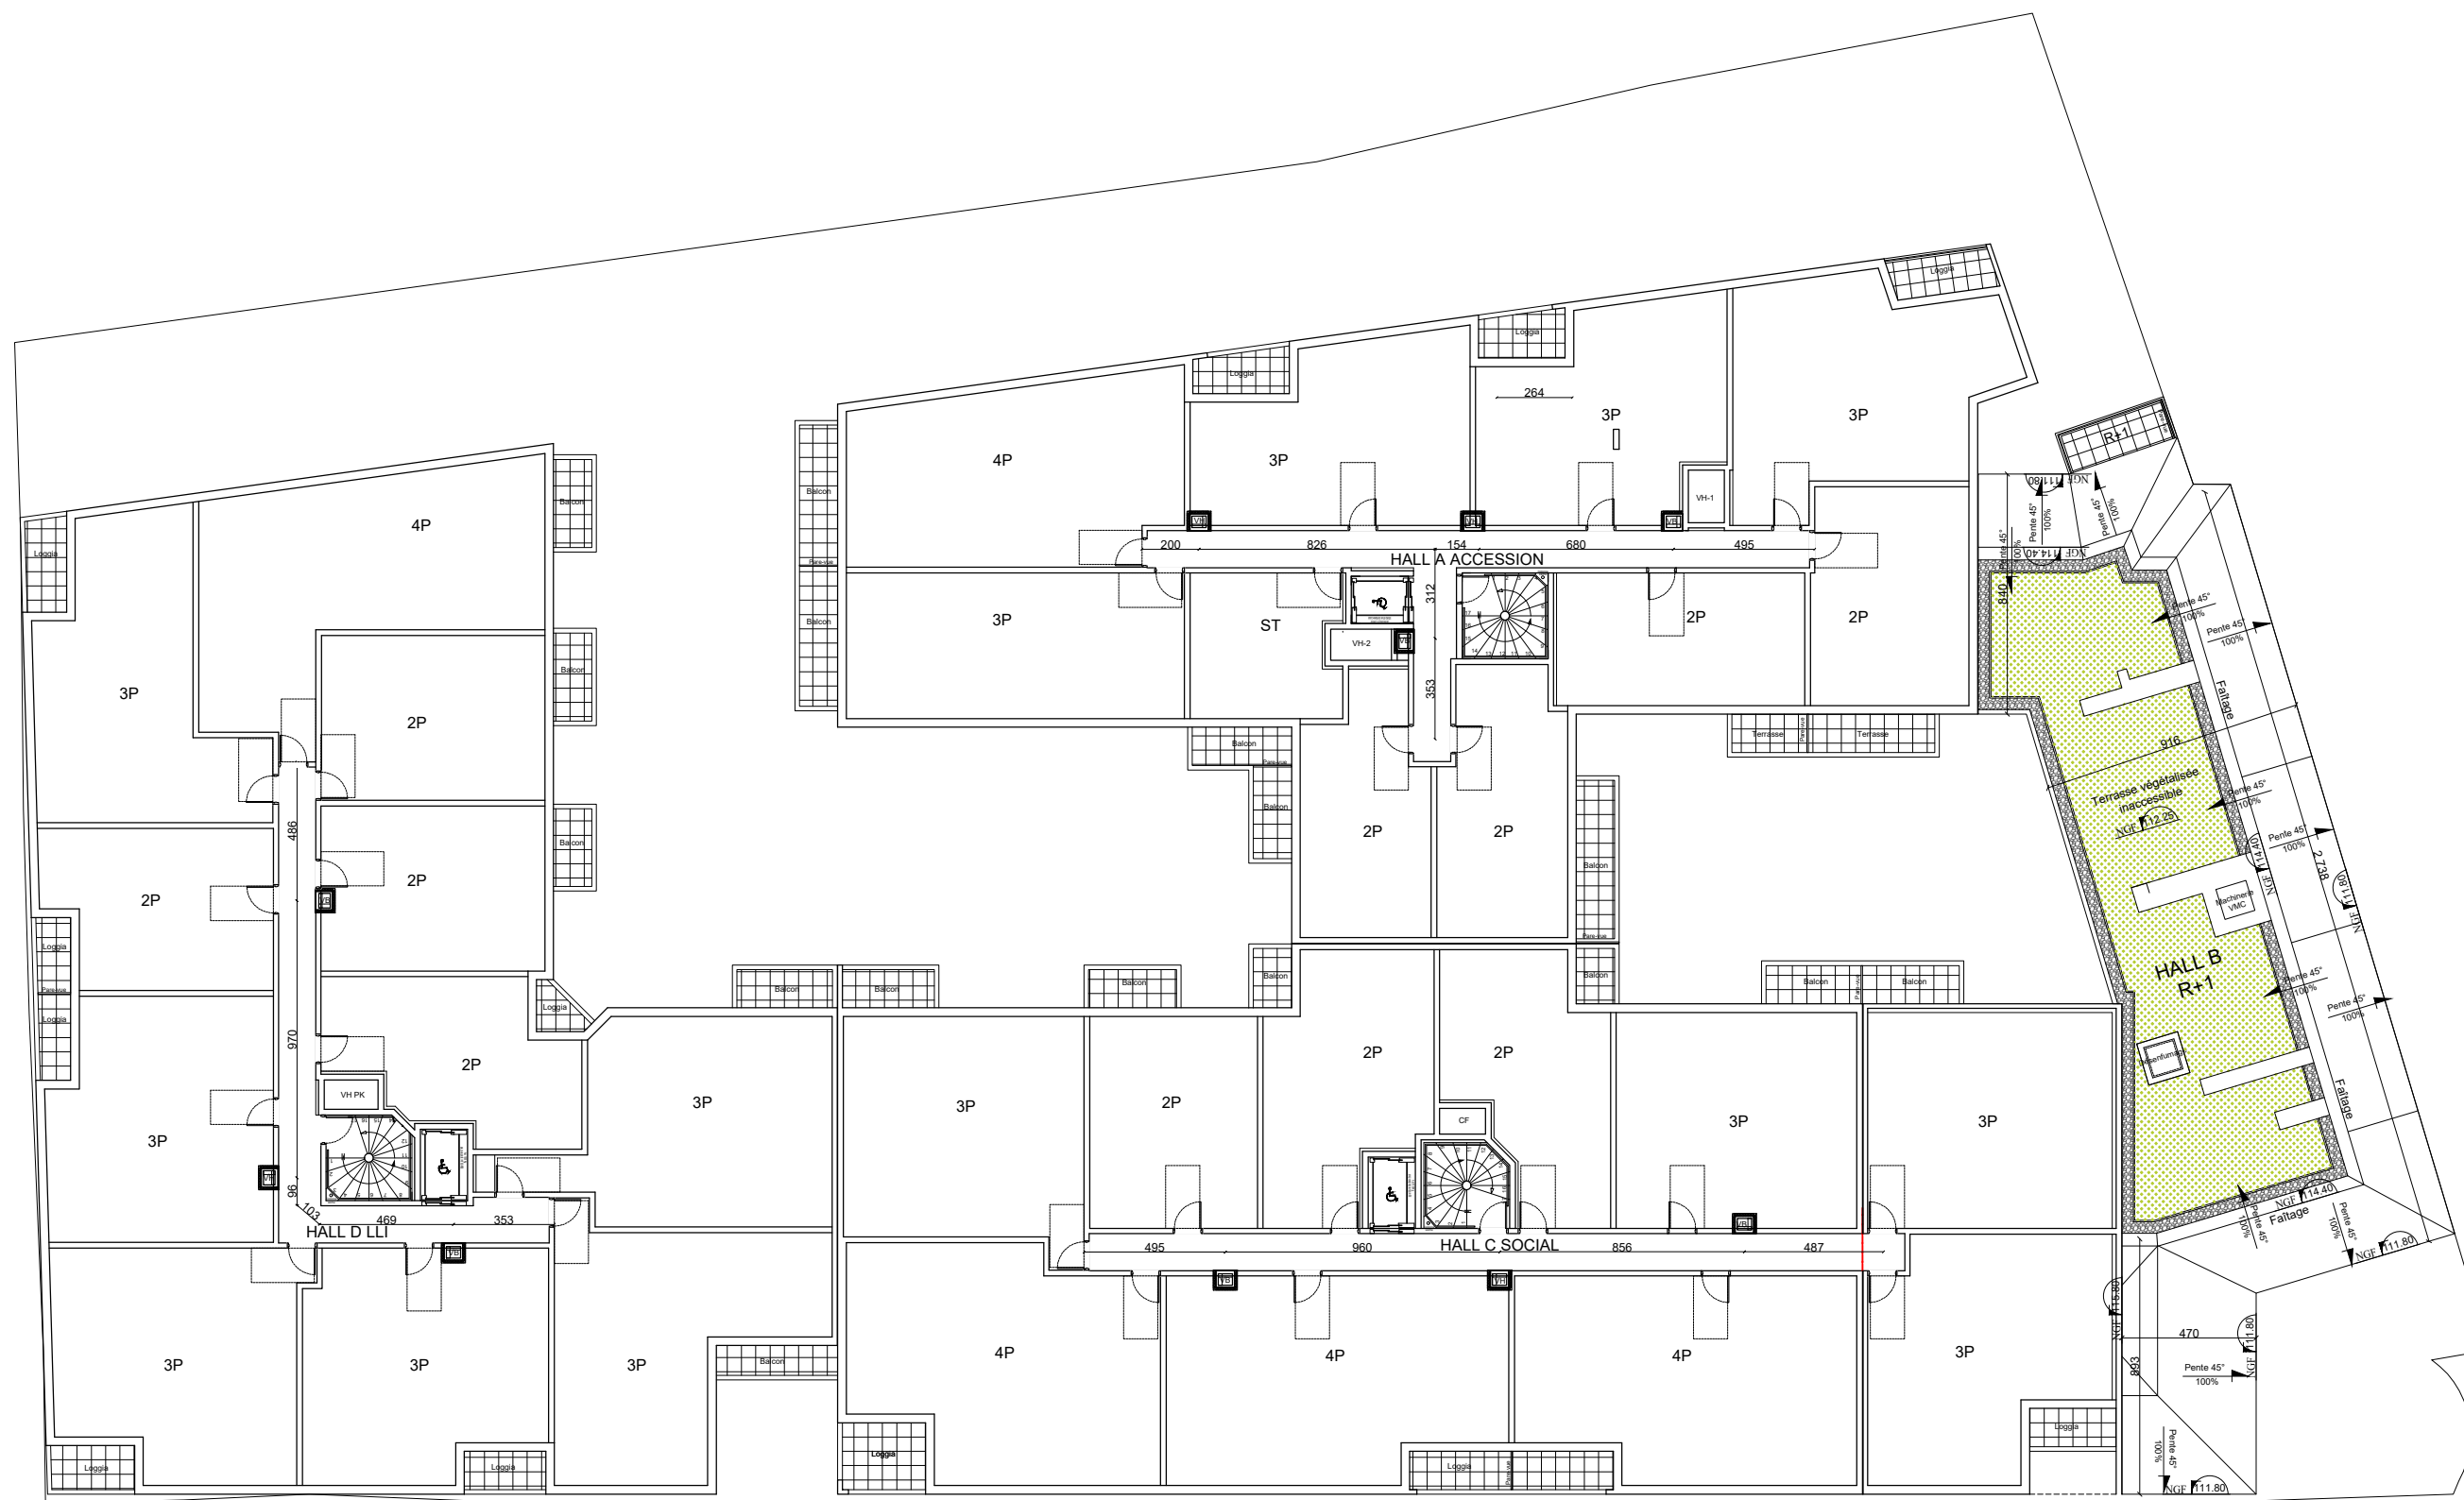

PLAN 2E

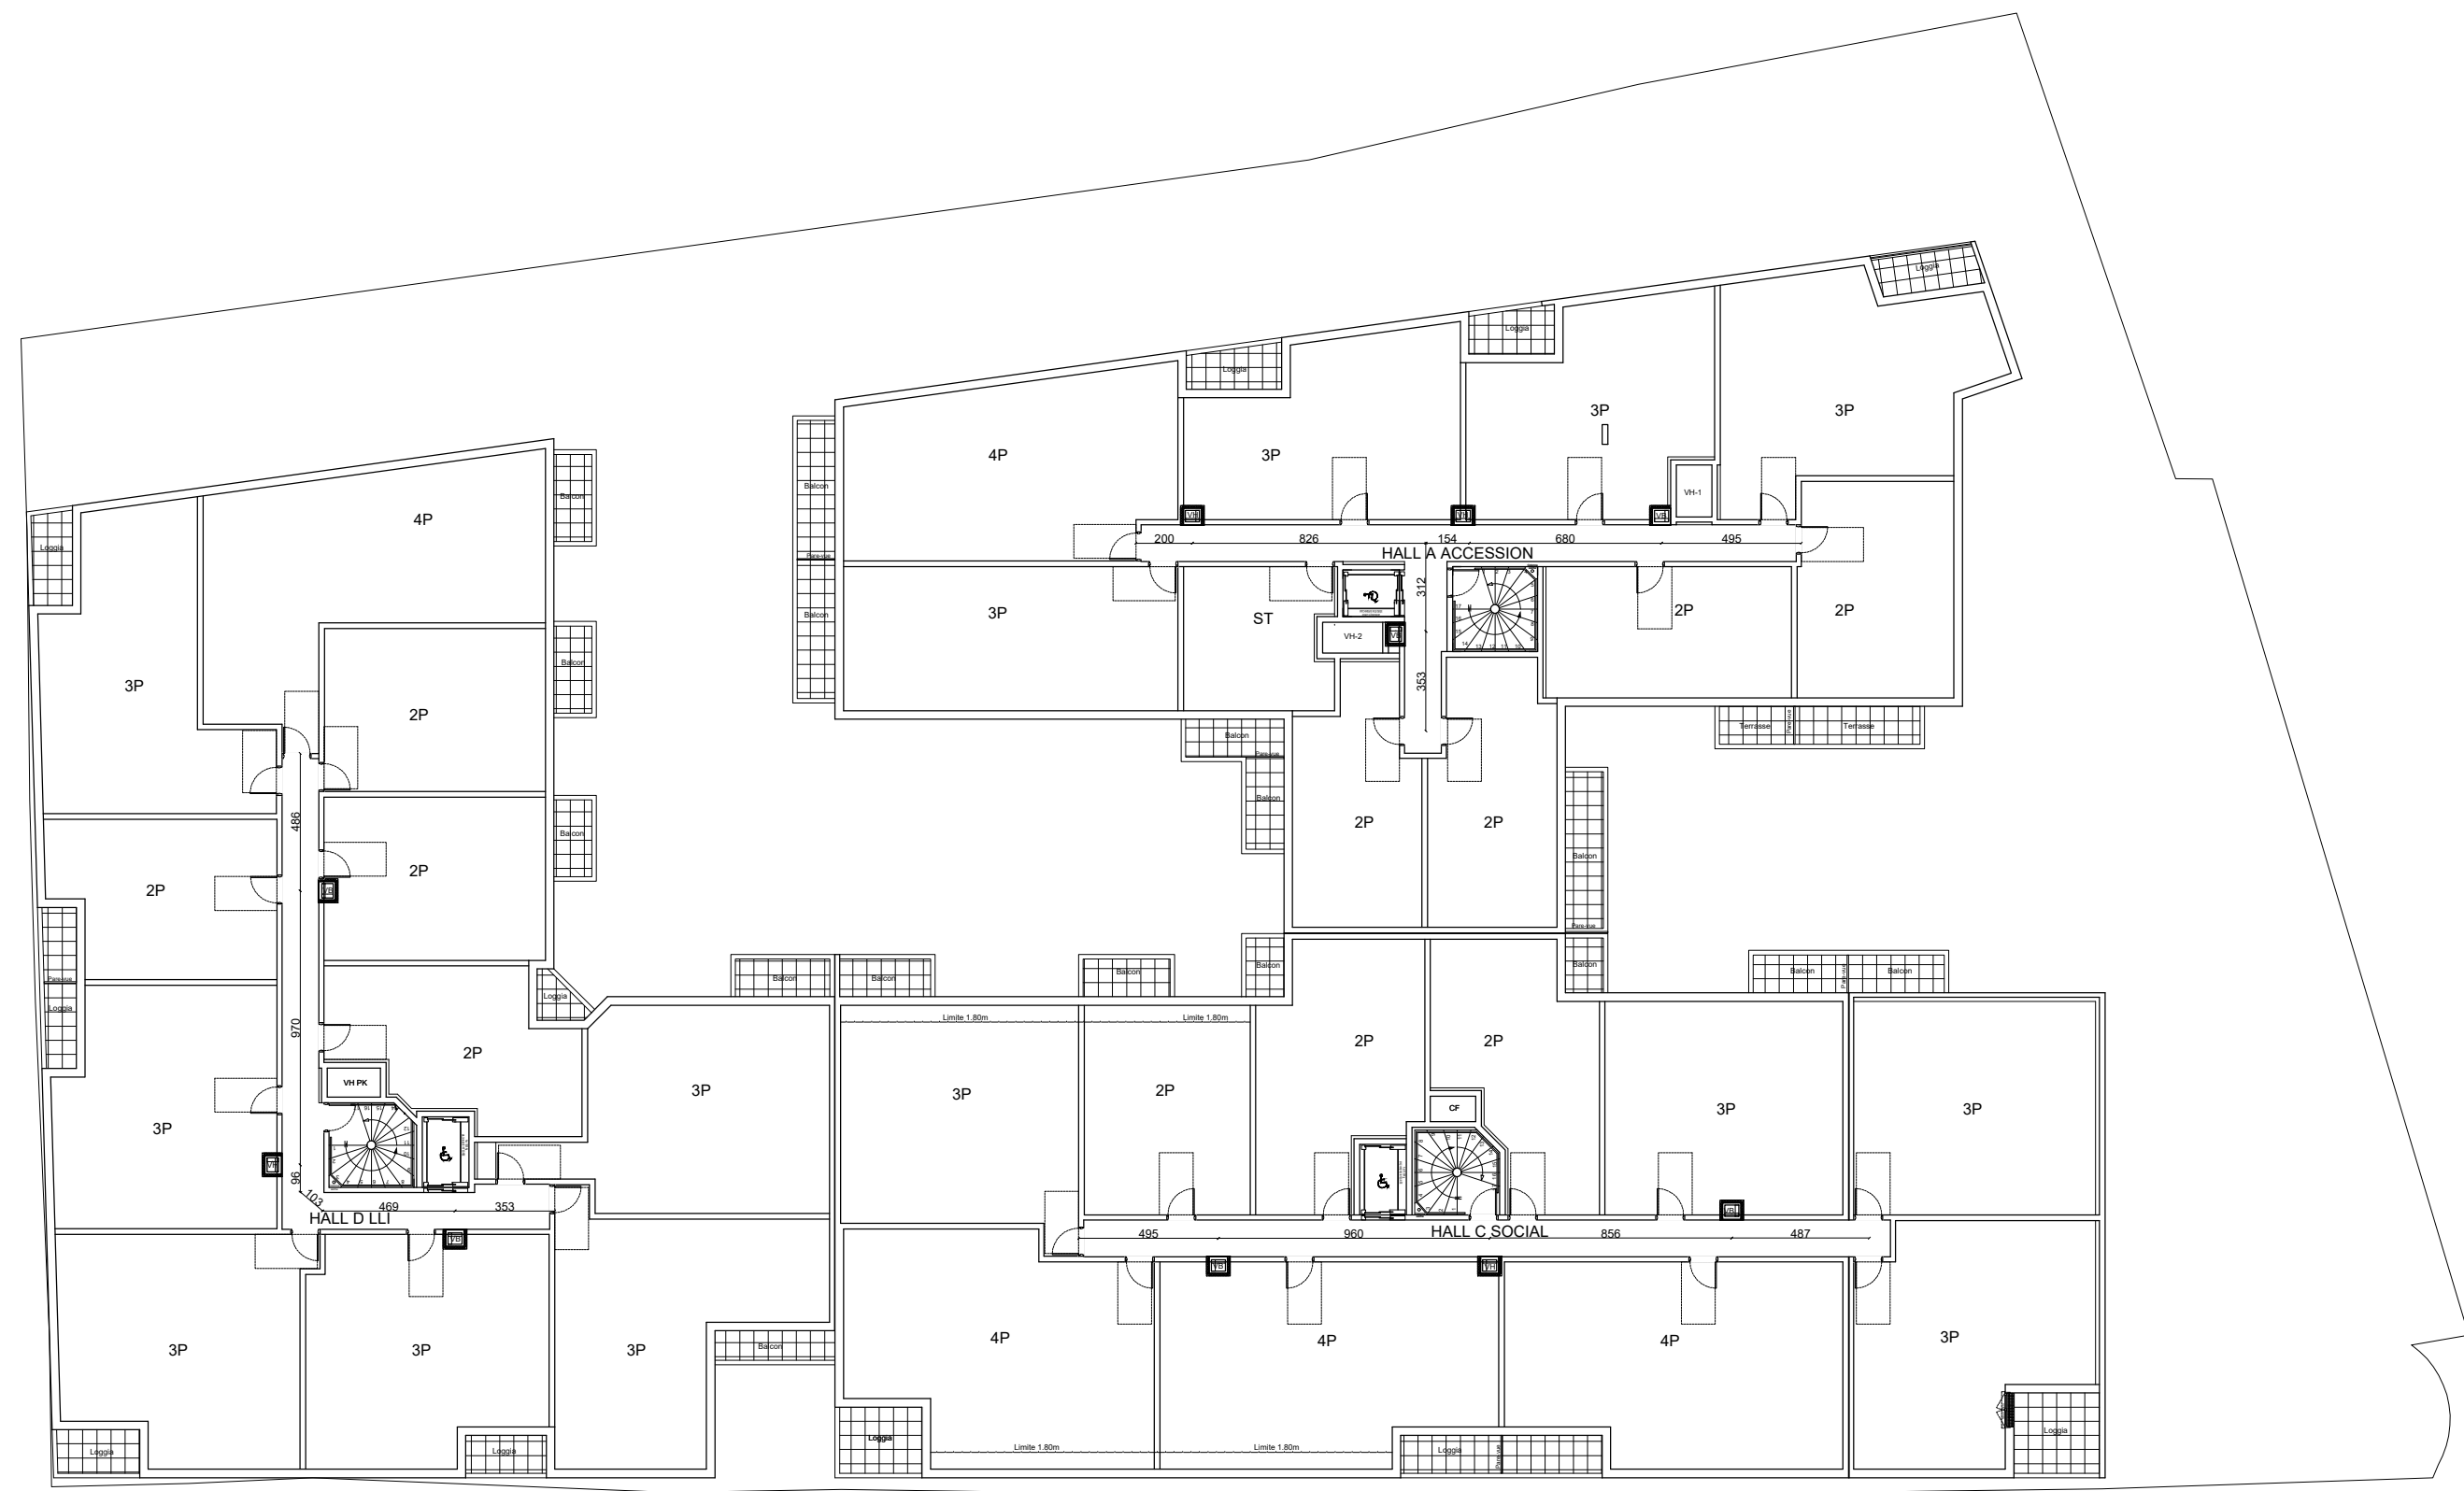

PLAN 3E

Place de l'Eglise
77330 - Ozoir-la-Ferrière


Maître d'ouvrage
PRIM'ARTE

Architecte - Urbaniste
SUP
DAD

Plan R+3

ECH : 1/250
Juin 2025

AN 7

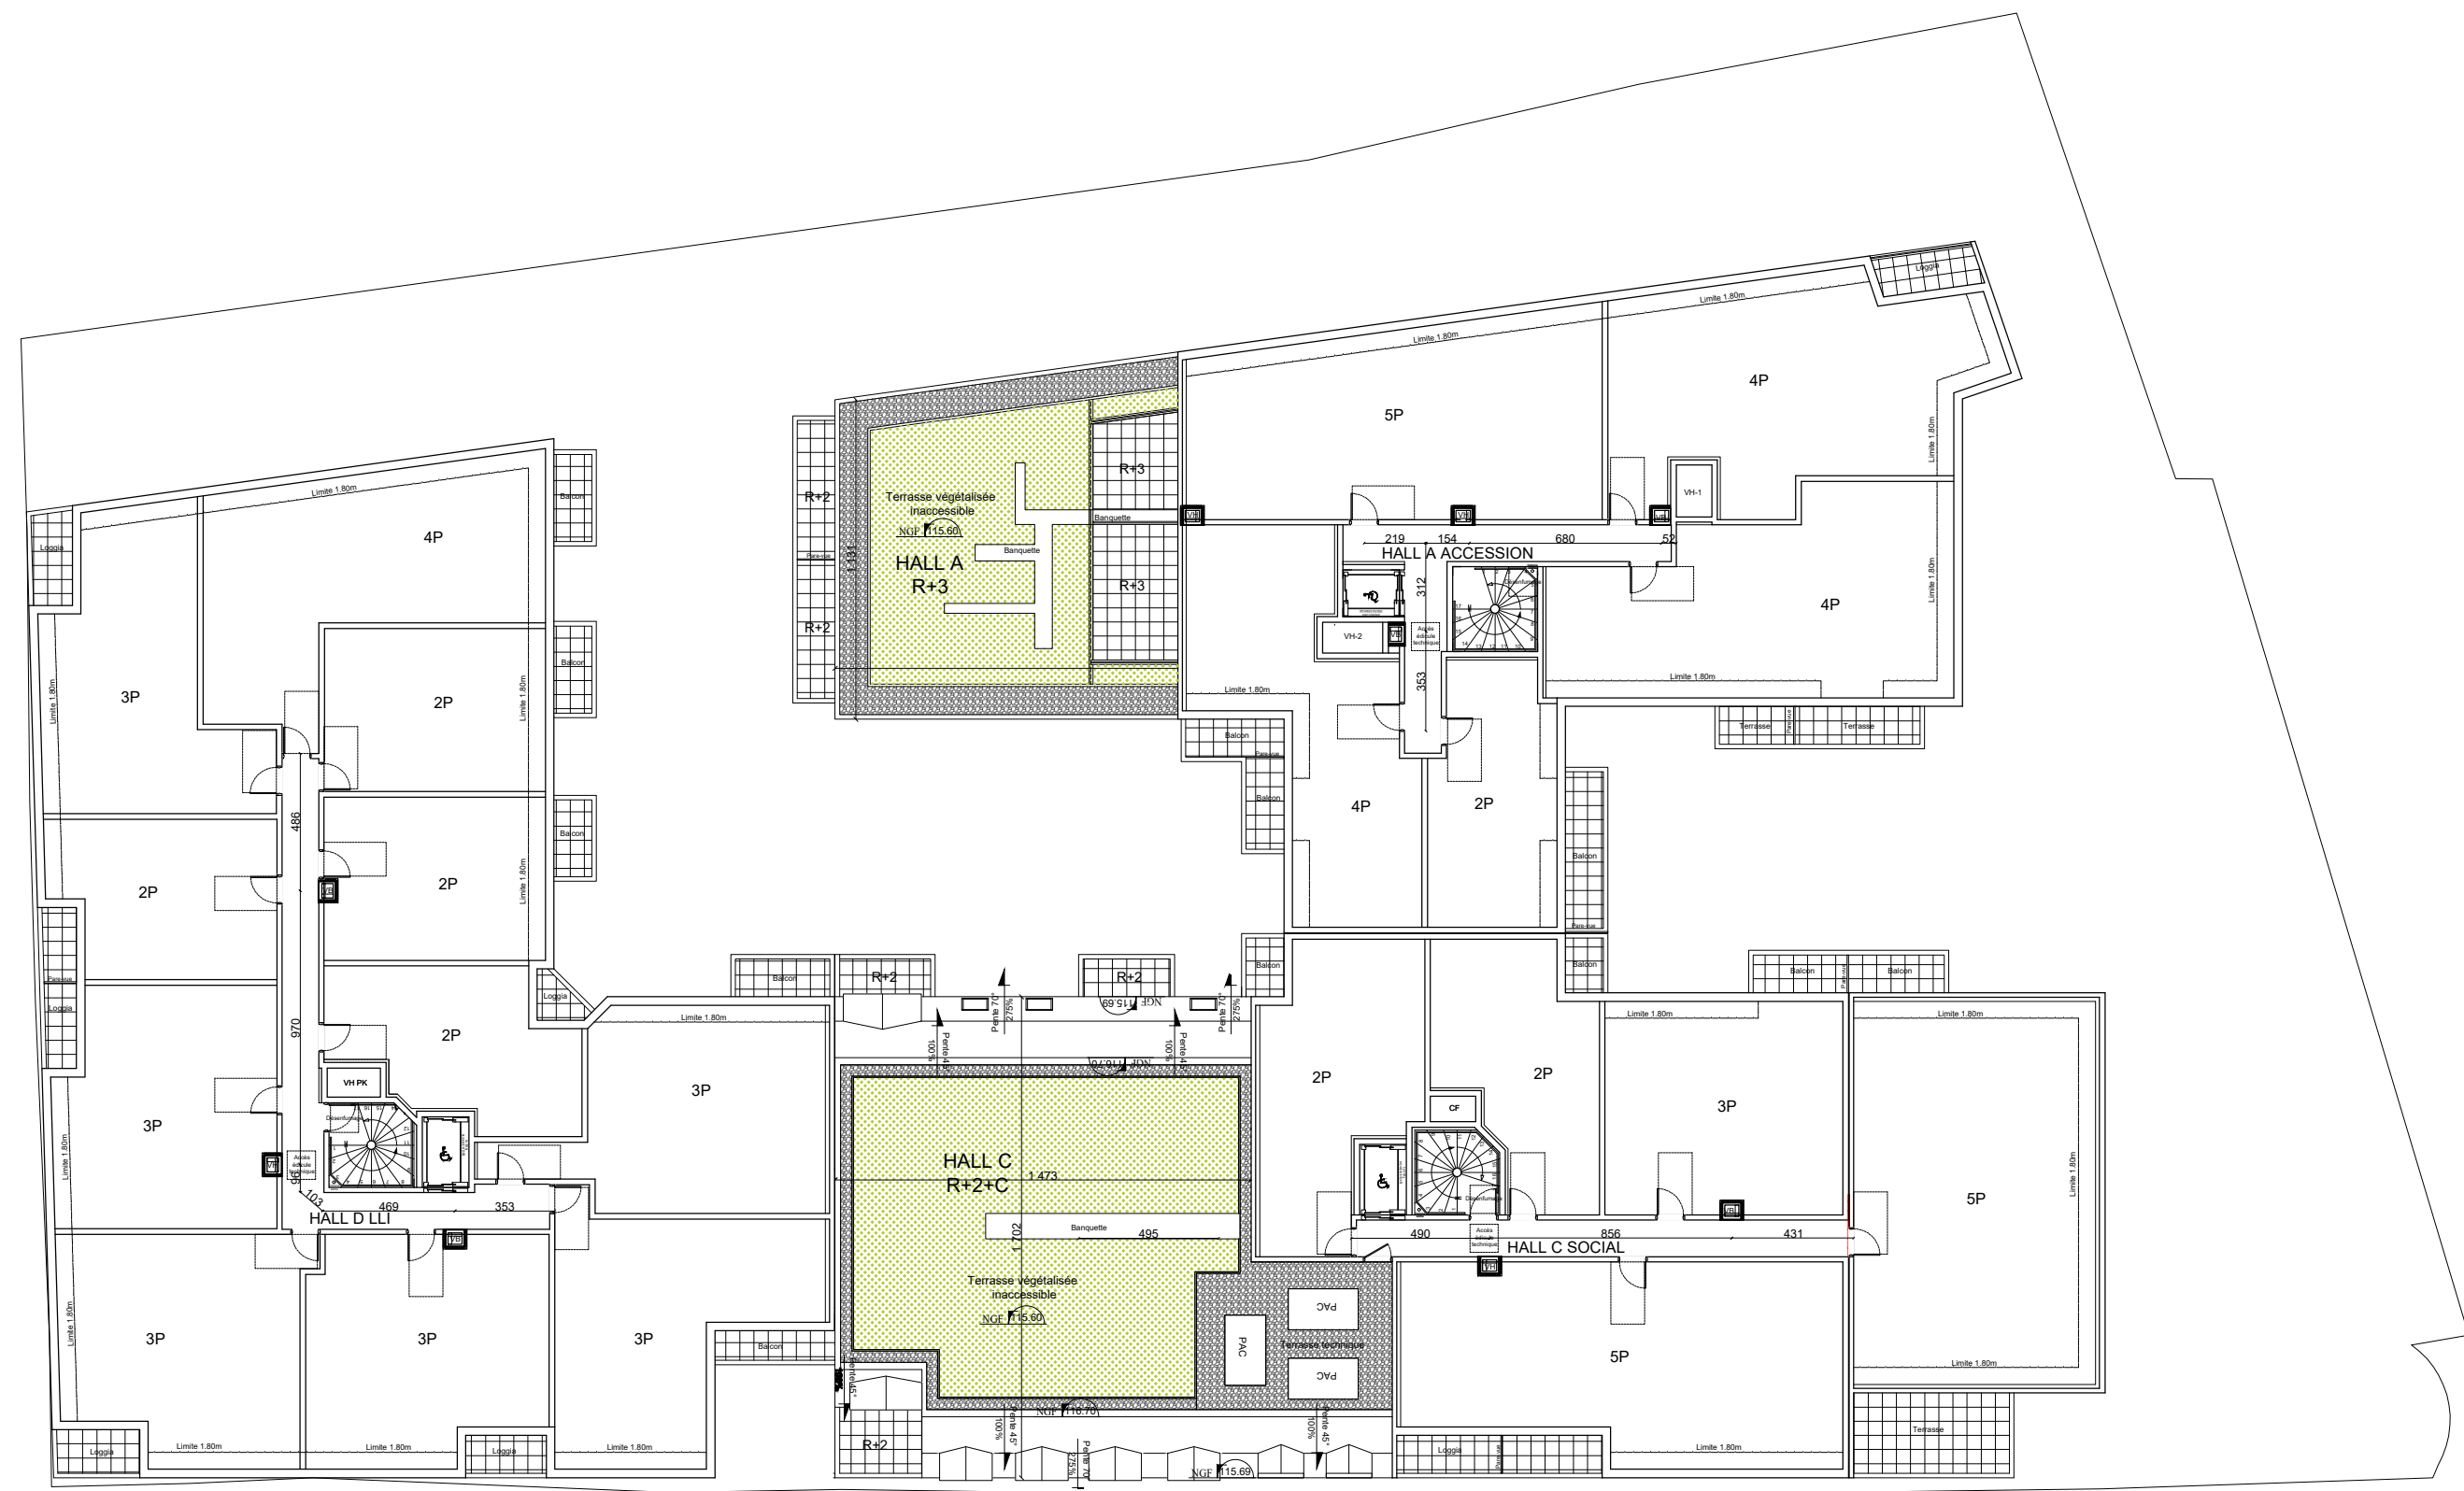

PLAN 4E

Place de l'Eglise
77330 - Ozoir-la-Ferrière


Maître d'ouvrage
PRIM'ARTE


Architecte - Urbaniste
SUP
DAD

Plan R+4

ECH : 1/250
Juin 2025

AN 8

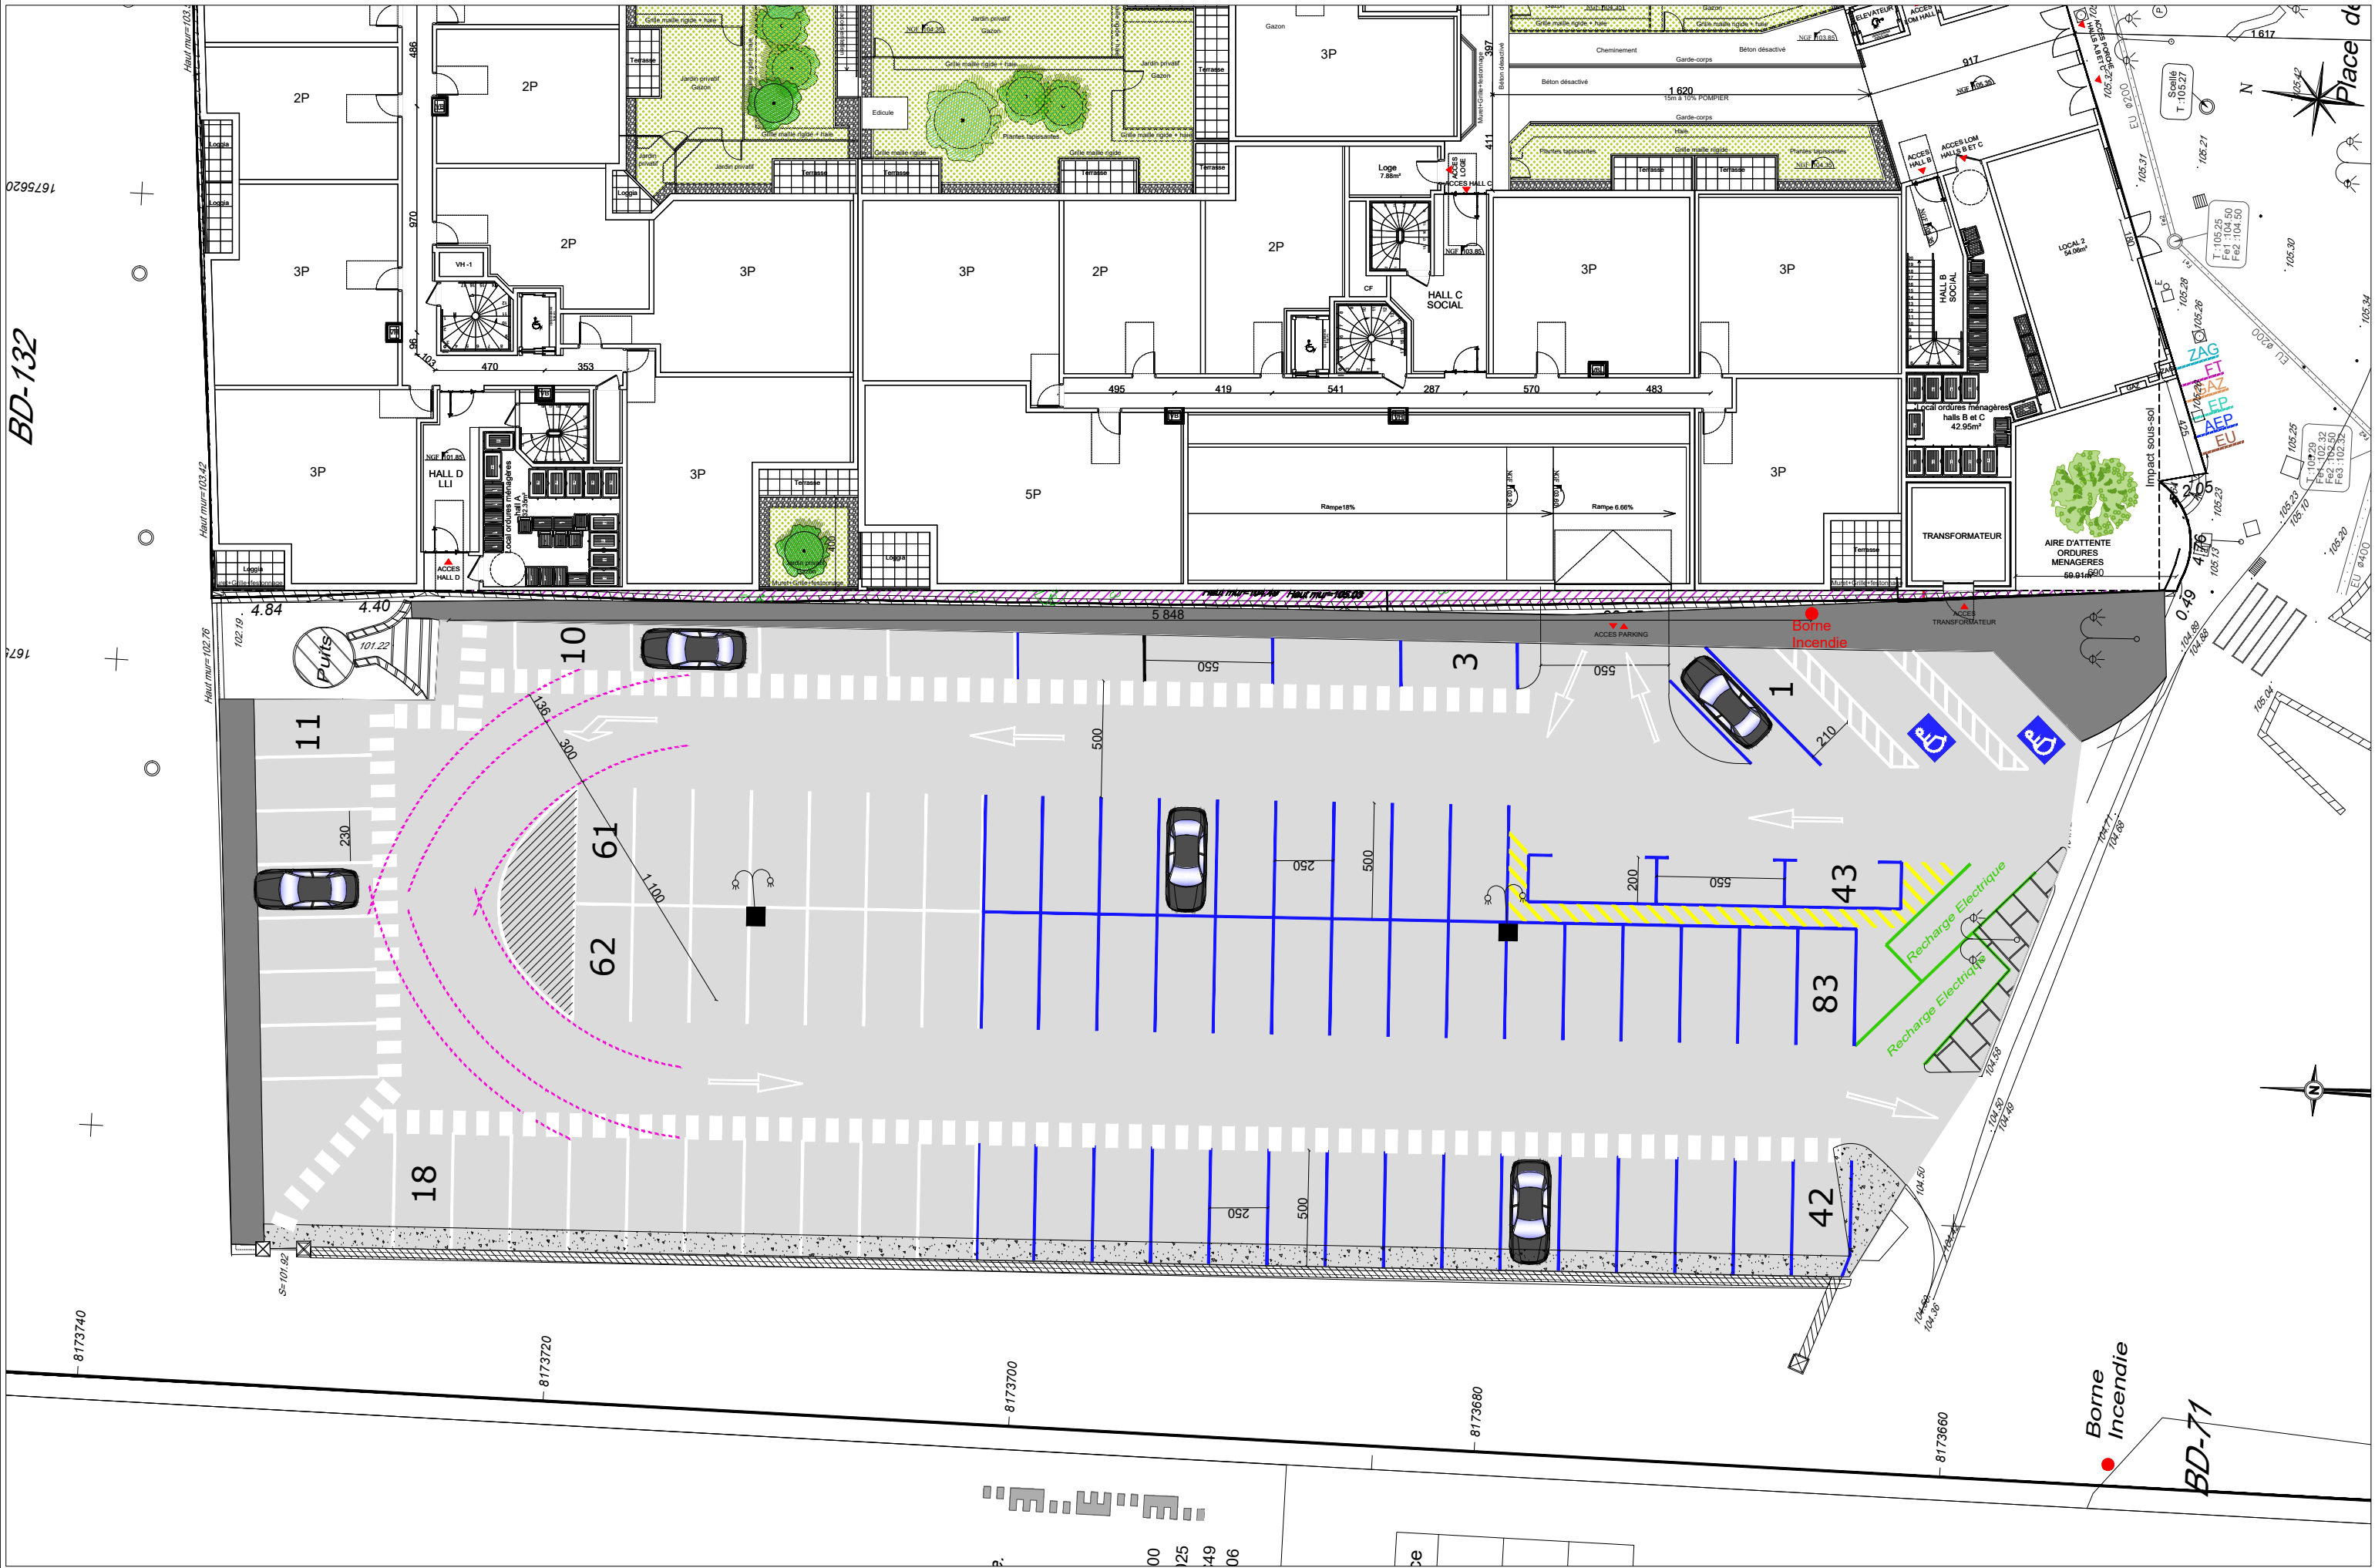

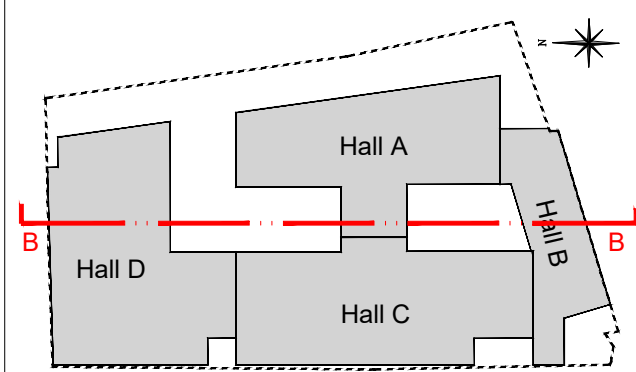

*L'ensemble des sous faces des balcons sera peint en blanc

*Les NGF sont pris au nu fini des planchers

*L'ensemble des baies vitrées seront équipées de volets roulants PVC de couleur blanc

- ① Enduit
- ② Parement en meulière
- ③ Tuiles
- ④ Ardoise
- ⑤ Couverture métallique
- ⑥ Menuiserie
- ⑦ Serrurerie
- ⑧ Porte métallique
- ⑨ Grille métallique
- ⑩ Fenêtre de toit

