


ANNEXE 5- PLAN DES ABORDS DU PROJET 1/5 000

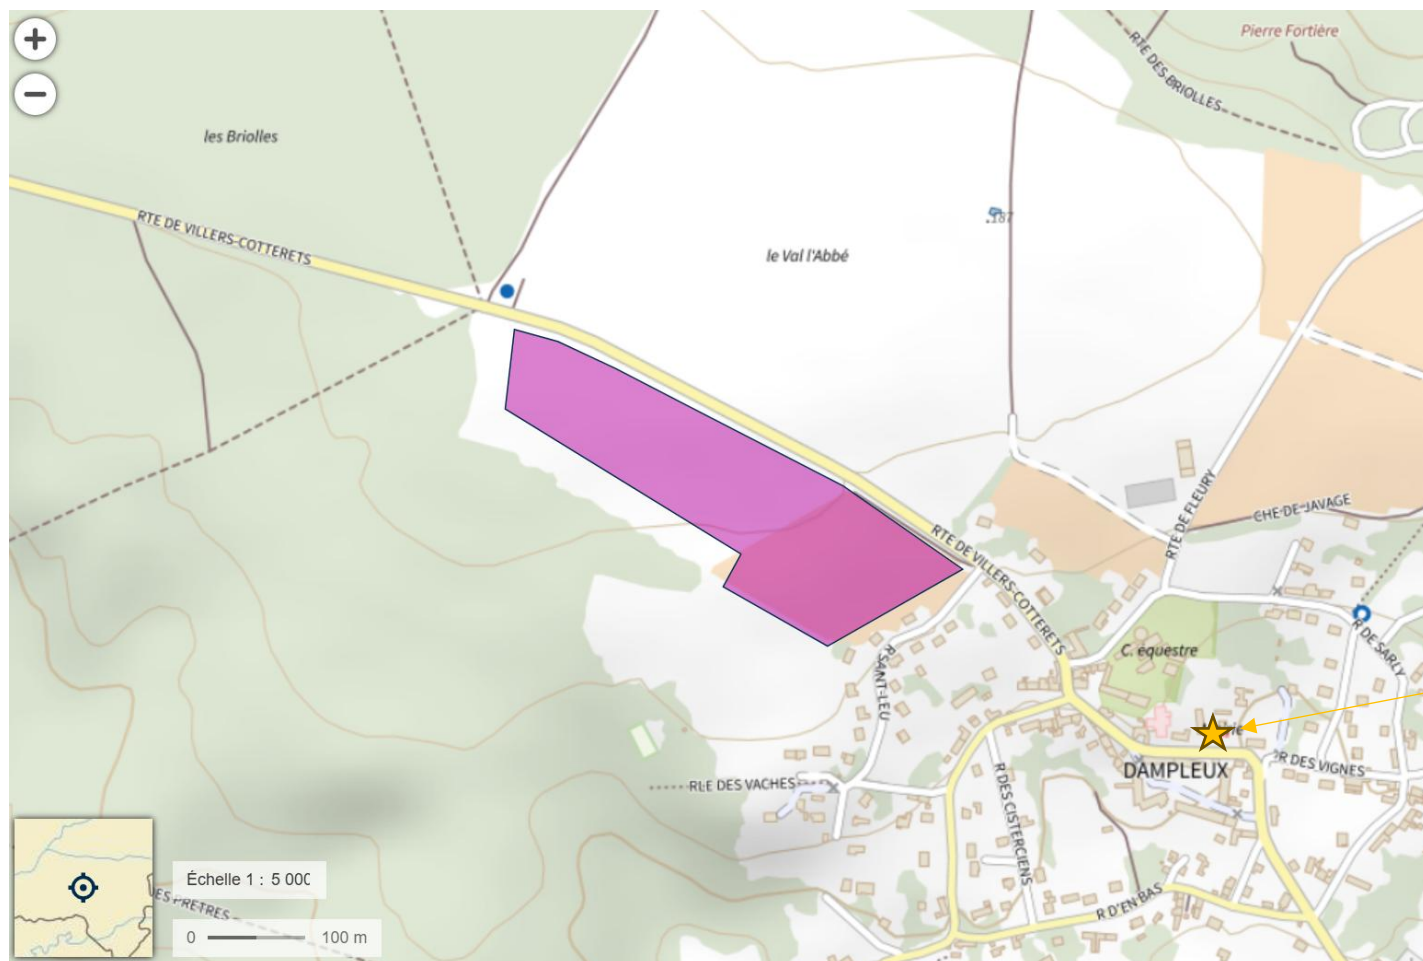

Eglise de Dampleux,
inscrite monument
historique.

Voir annexes
facultative intégration
paysagère et lettre
des ABF.