


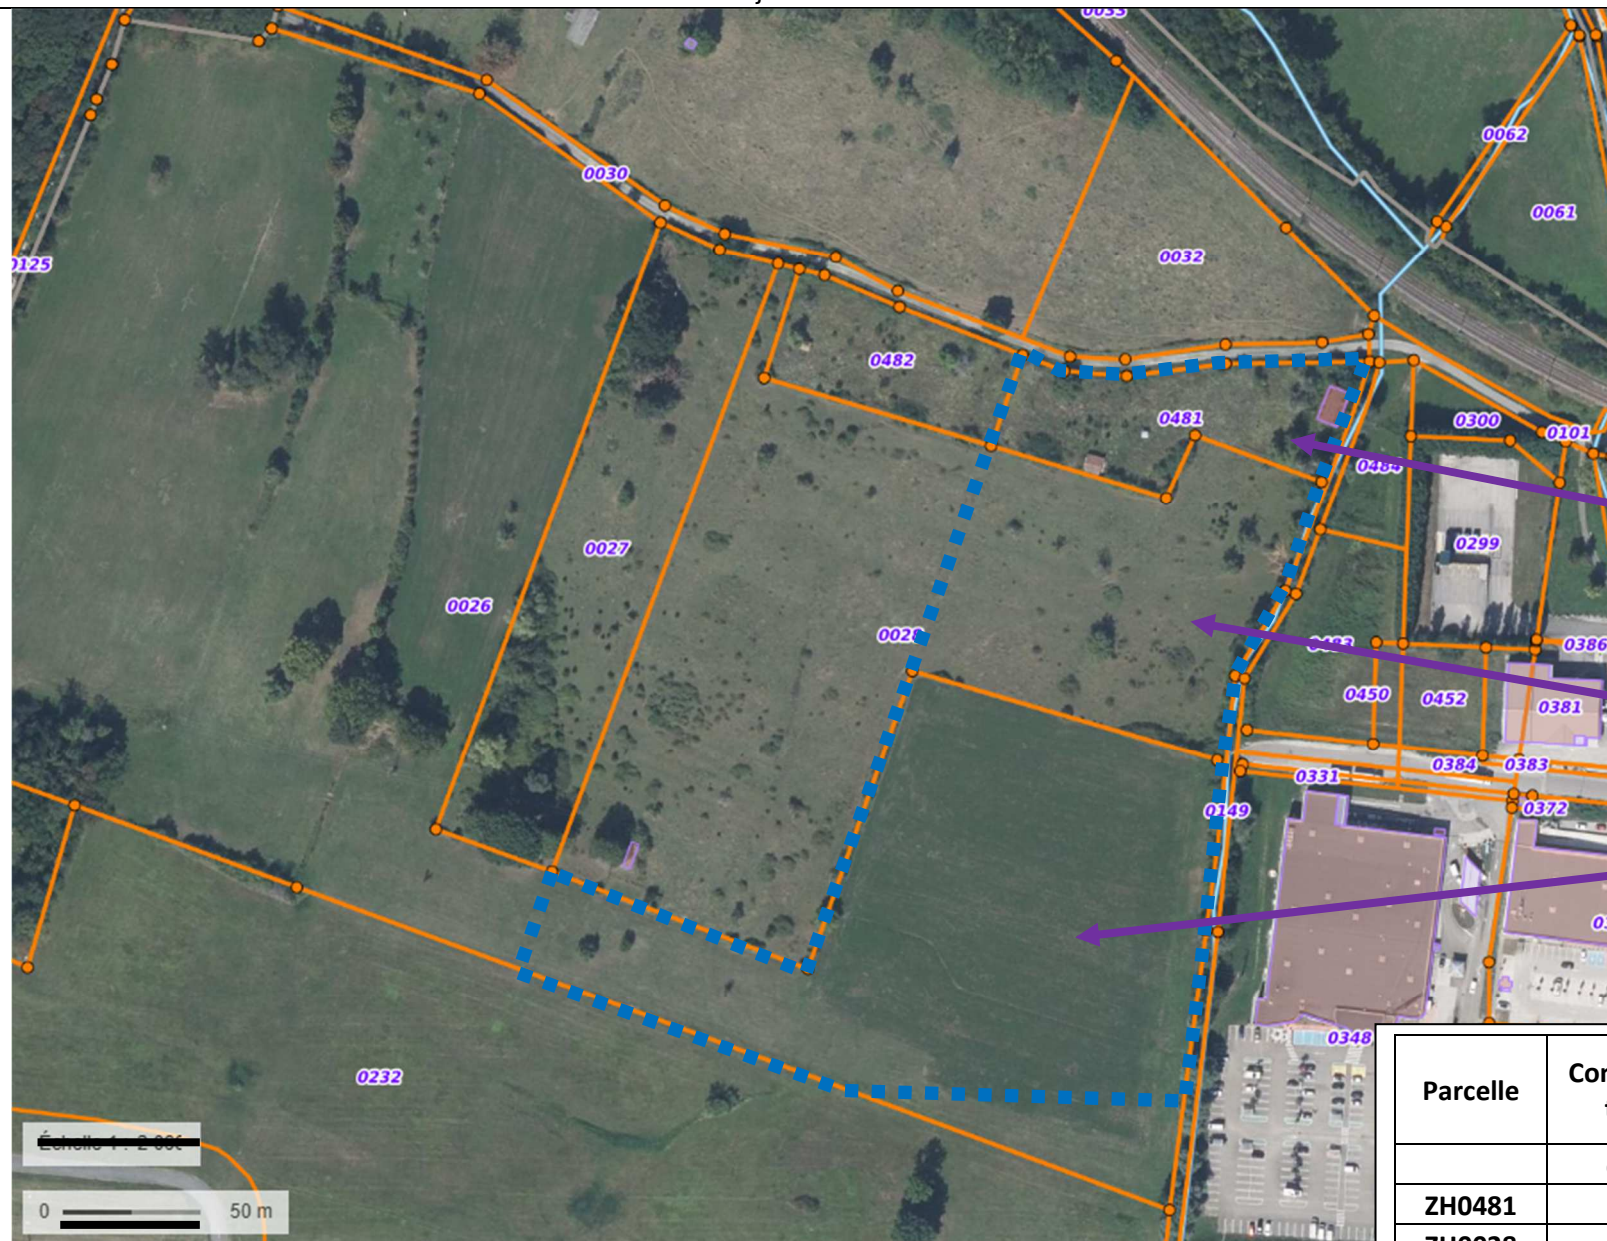

Légende :

Périmètre du projet



Echelle

0m 100 m

Terrain d'assiette =
3,79 hectares

Parcelle ZH0481

Contenance totale : 4 492 m²

Contenance PROJET : 4 492 m²

Voir note 1 en page suivante

Parcelle ZH0028

Contenance totale : 30 600 m²

Contenance PROJET : 11 133 m²

Voir note 2 en page suivante

Parcelle ZH0026

Contenance totale : 86 360 m²

Contenance PROJET : 22 300 m²

Voir note 3 en page suivante

Parcelle	Contenance totale	Contenance inscrite au sein du projet de zone commerciale
	en m ²	en m ²
ZH0481	4 492	4 492
ZH0028	30 600	11 133
ZH0026	86 360	22 300
	TOTAL	37 925

Echelle 1 : 2 000

0 50 m

Note 1 – Extrait plan de division : contenance de la parcelle ZH481 = 4 492 m² - Concernée par le projet – inscrite dans le terrain d'assiette du projet



Propriété de la Cté de Cnes Arbois Poligny
Salins Coeur du Jura
POLIGNY - Section ZH - "A la Barre/Grands Champs
Rouges"

Echelle : 1/1000

PLAN DE DIVISION


DA n° 1097Y numéroté le 04.04.2025



Note 2 – Extrait plan de division de la parcelle ZH0028 : 30 600 m²

contenance de la parcelle ZH491 = 11 133 m² = concernée par le projet – inscrite dans le terrain d’assiette du projet

contenance de la parcelle ZH492 = 19 467 m² = NON concernée par le projet – NON inscrite dans le terrain d’assiette du projet

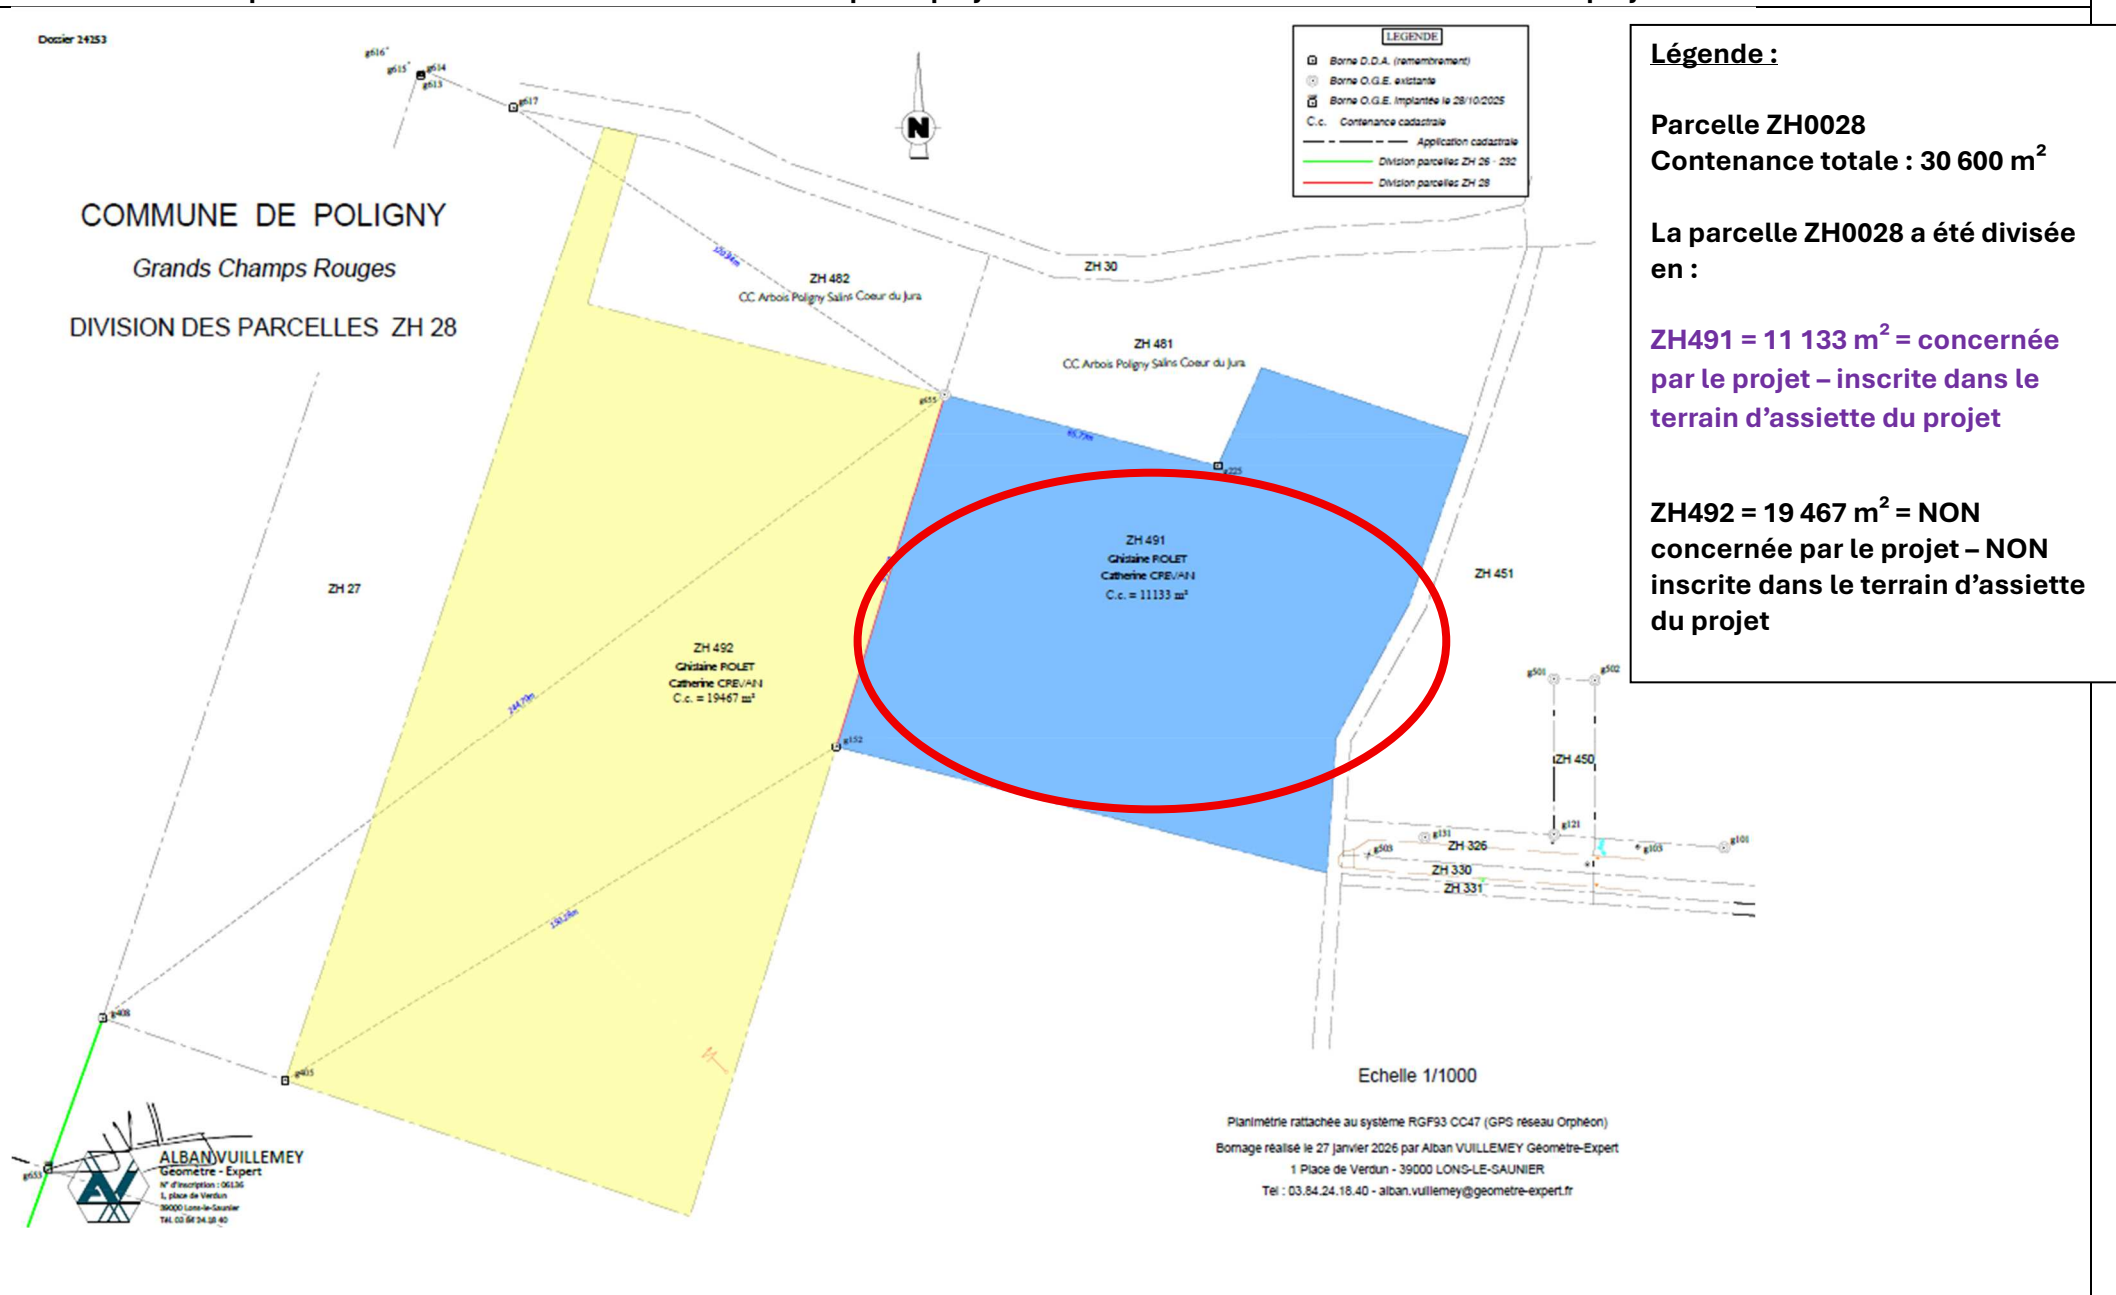


Note 3 – Extrait plan de division de la parcelle ZH0026 : 86 360 m²

contenance de la parcelle ZH489 = 59 971 m² = NON concernée par le projet – NON inscrite dans le terrain d'assiette du projet

contenance de la parcelle ZH487 = 26 389 m² = concernée POUR PARTIE par le projet – inscrite POUR PARTIE dans le terrain d'assiette du projet

- Division en attente : ZH487a = 22 300 m² = concernée par le projet – inscrite dans le terrain d'assiette du projet
- Division en attente : ZH487b = 1 664 m² = NON concernée par le projet – NON inscrite dans le terrain d'assiette du projet
- Division en attente : ZH487c = 2 425 m² = NON concernée par le projet – NON inscrite dans le terrain d'assiette du projet

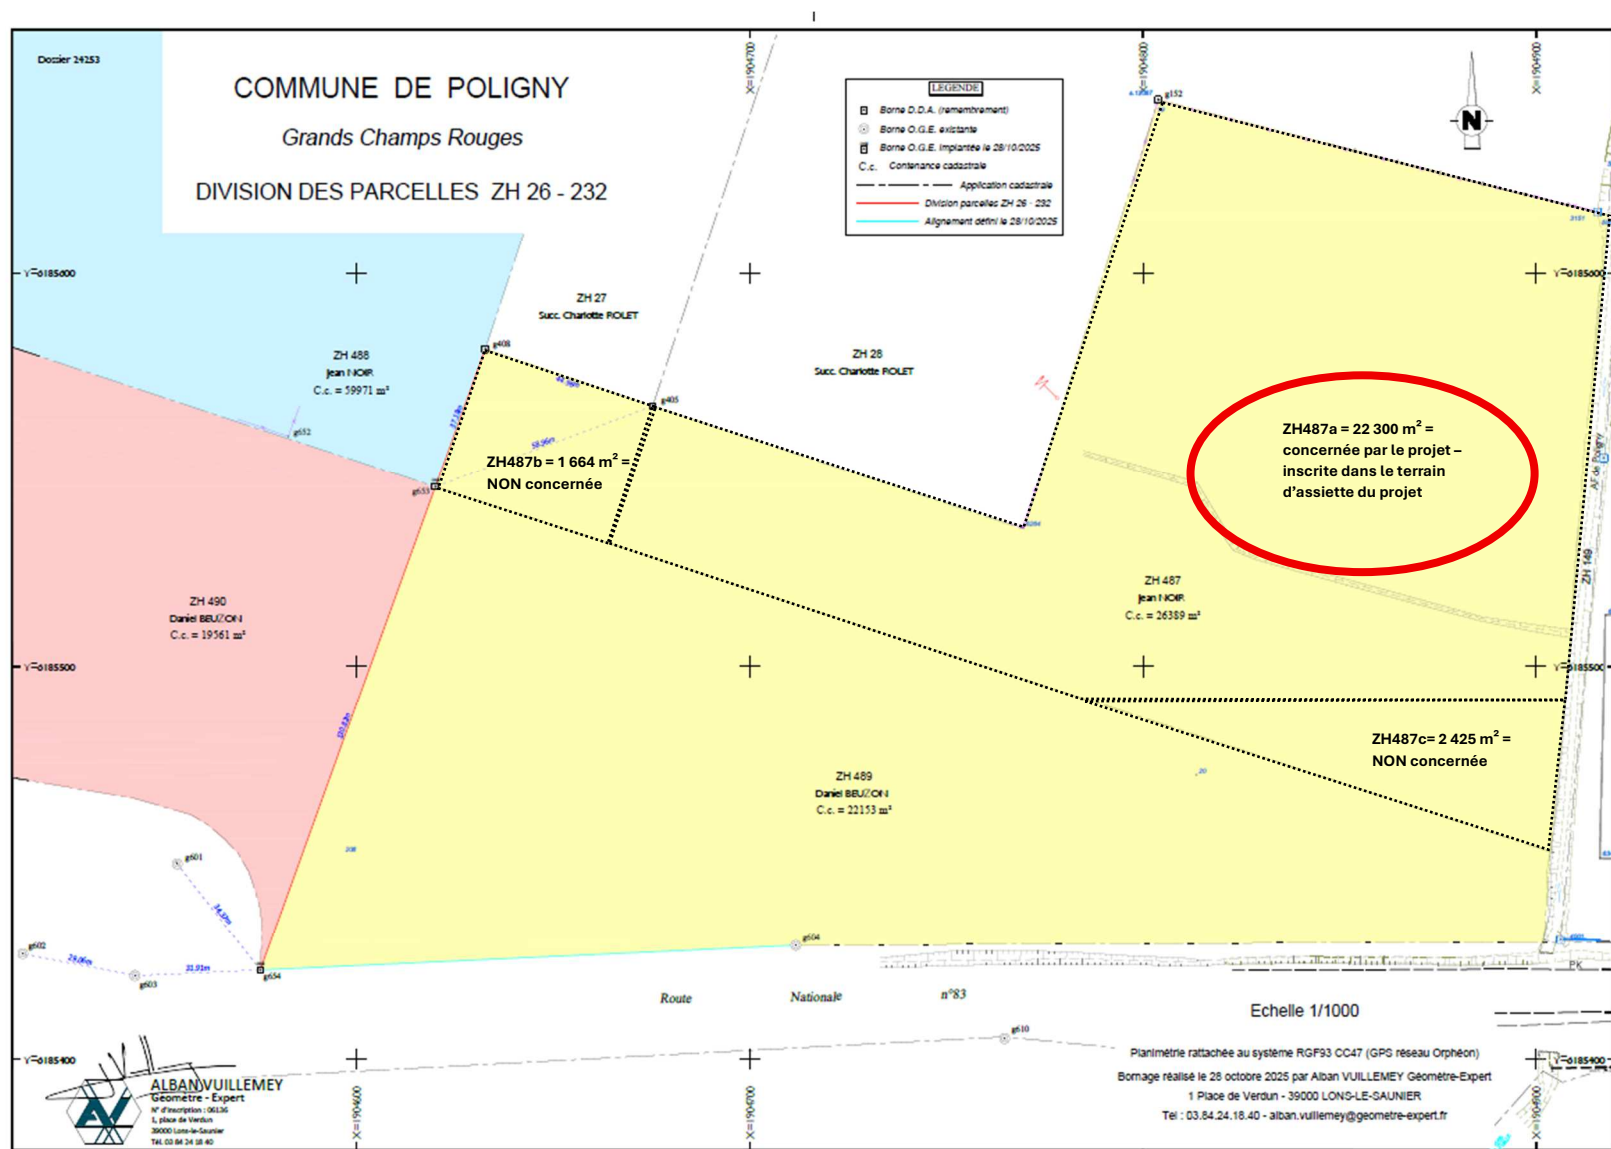

Légende :

Parcelle ZH0026

Contenance totale : 86 360 m²

La parcelle ZH0026 a été divisée en :

ZH489 = 59 971 m² = NON concernée par le projet – NON inscrite dans le terrain d'assiette du projet

ZH487 = 26 389 m² = concernée POUR PARTIE par le projet – inscrite POUR PARTIE dans le terrain d'assiette du projet

La parcelle ZH487 va être divisée en :

- **ZH487a = 22 300 m² = concernée par le projet – inscrite dans le terrain d'assiette du projet**
- **ZH487b = 1 664 m² = NON concernée par le projet – NON inscrite dans le terrain d'assiette du projet**
- **ZH487c = 2 425 m² = NON concernée par le projet – NON inscrite dans le terrain d'assiette du projet**

