


LEGENDE

- Emprise foncière du projet
- Panneaux photovoltaïques
- Poste de livraison (7.5mx2.6m)
- Voies créées (largeur de 4m)
- Clôture créée Ht +2m
- Accès au site
- Citerne souple de 120 m³ (11.7mx8.88m) enterrée

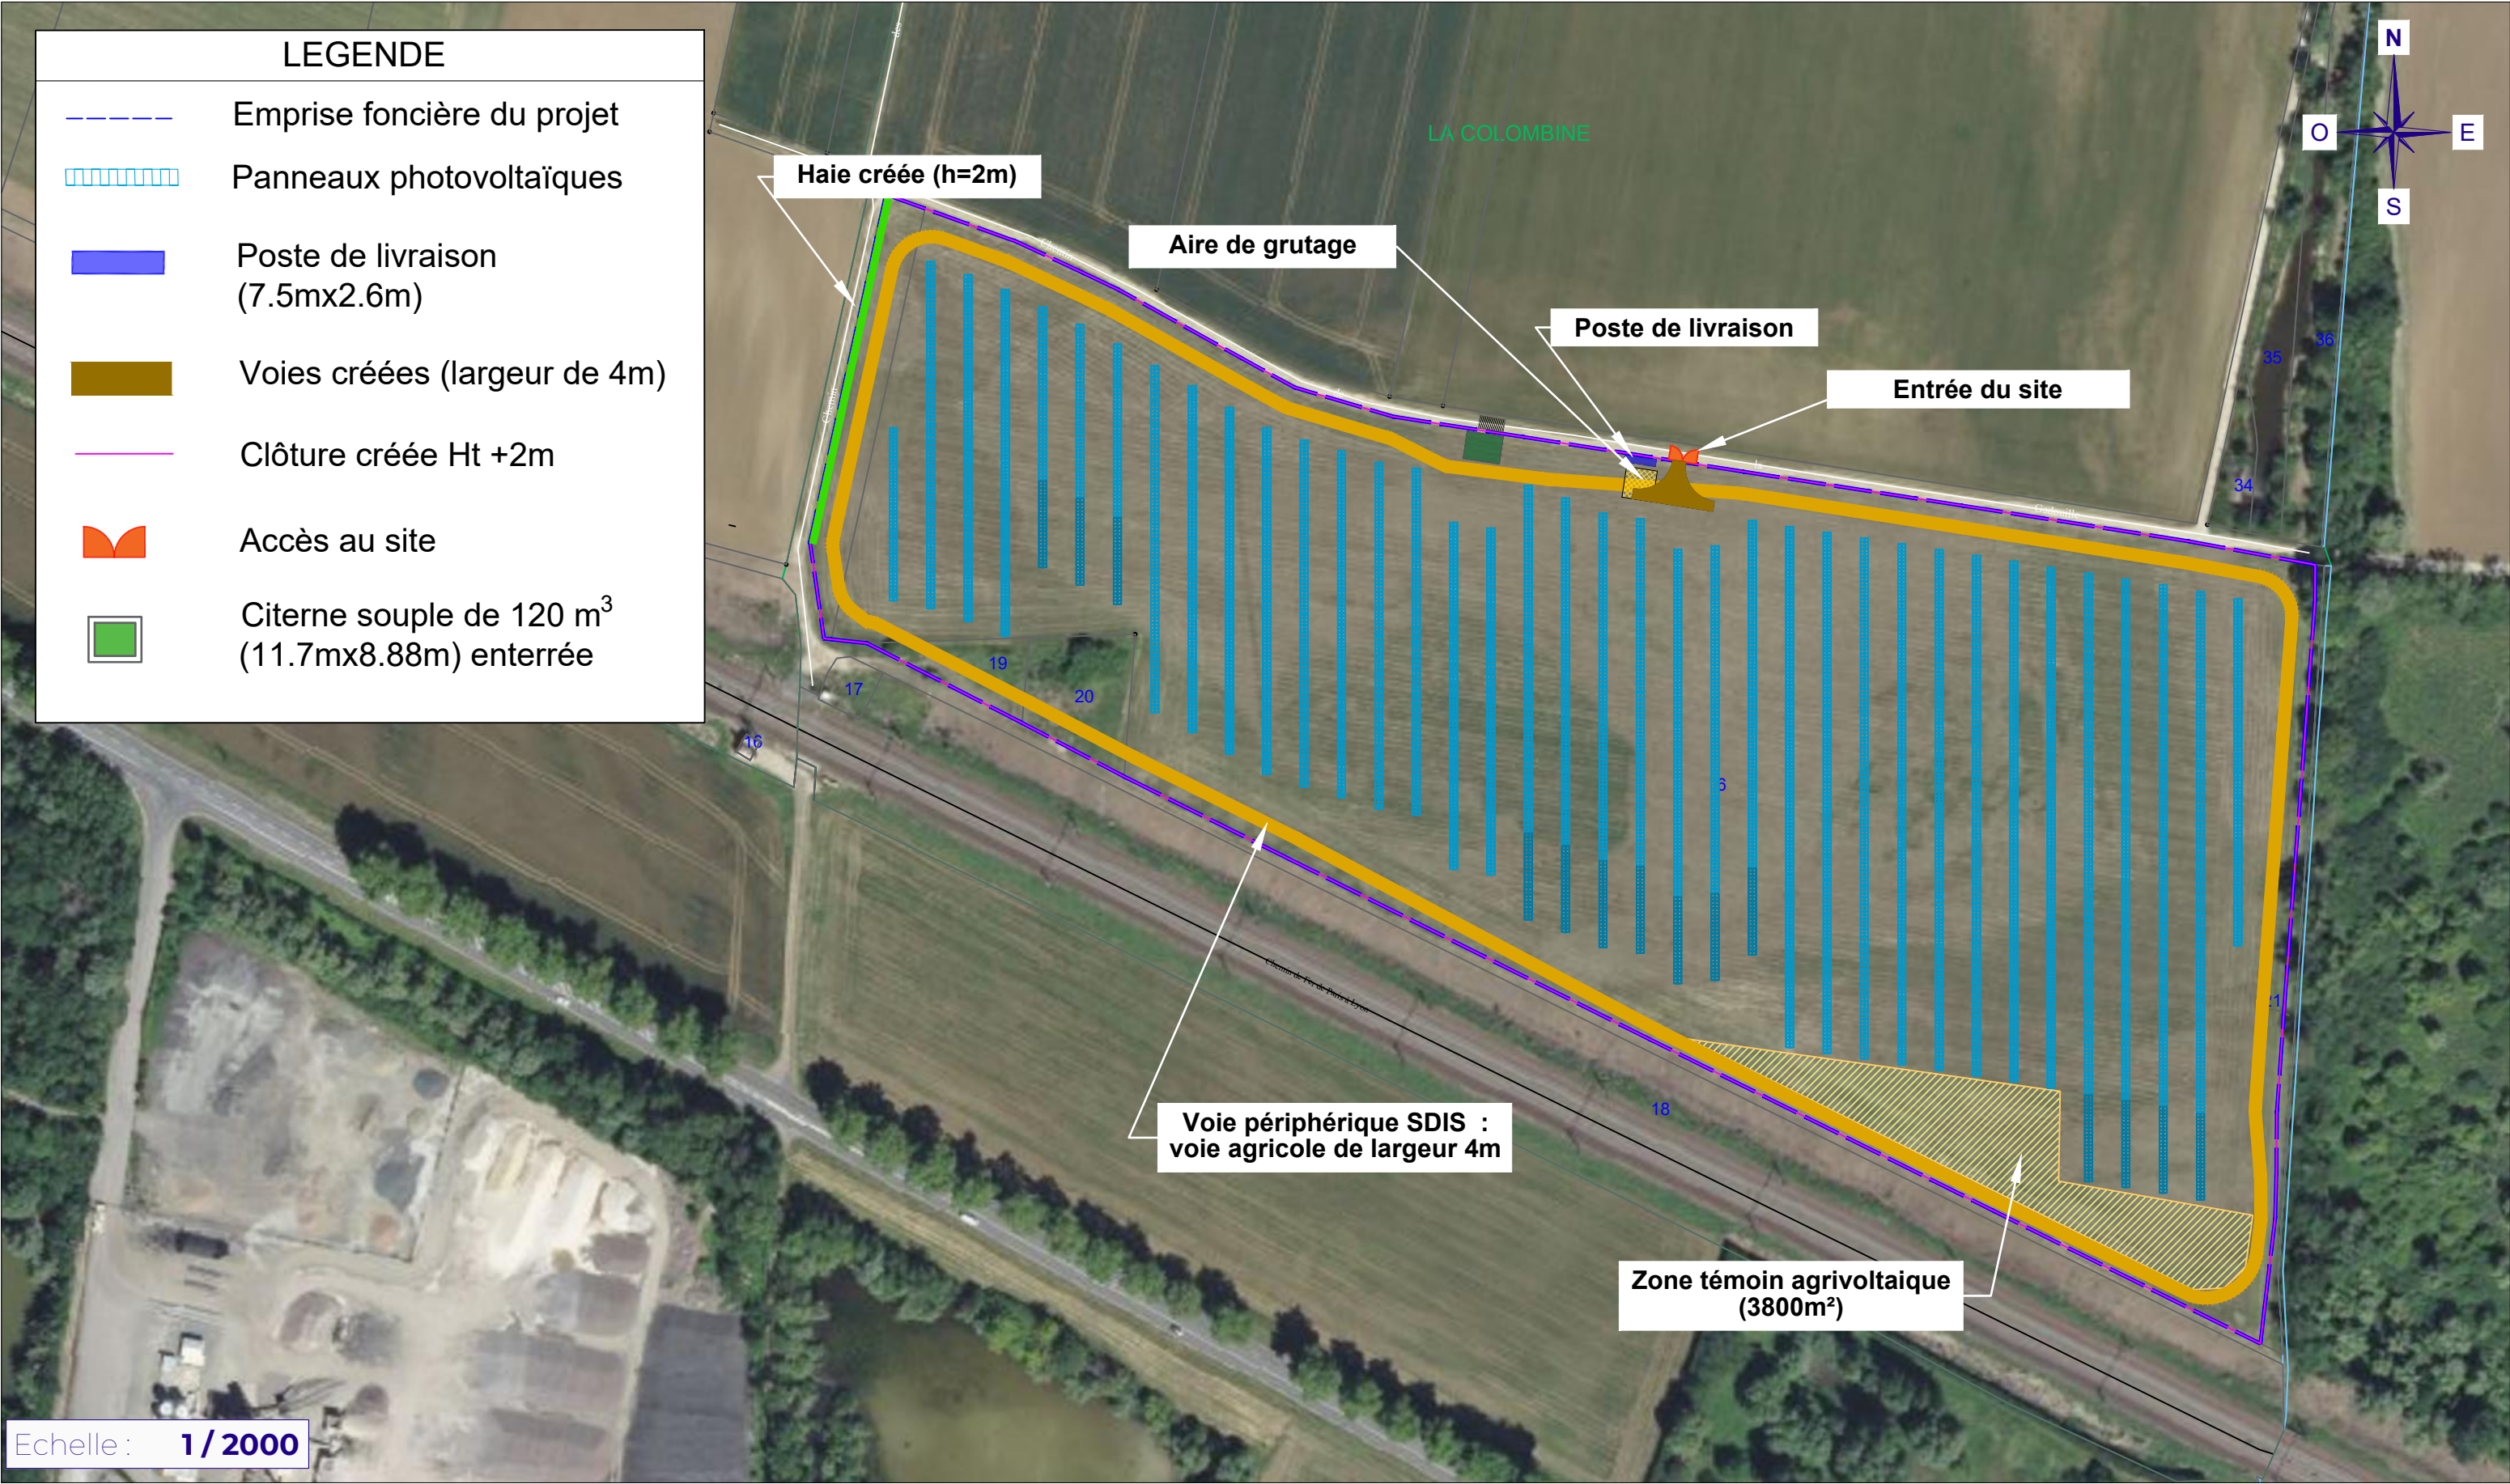

58, avenue de Iena, 75016 Paris
urbanisme@cc-energy.com

Réservé à la mairie pour AVIS :

Demande de permis de construire
M. Simon GROS

Adresse projet : La Noé
89300 CHAMPLAY

Cachet et signature
Propriétaire :

Affaire : **CHAMPLAY**
Phase : DTP1
Indice : 0
Date : 20/03/2026
Format : A3 paysage