CHAUCONIN-NEUFMONTIERS
Seine-et-Marne

Etude des ZEC sur le BV de Rutel
Syndicat Mixte Marne et Rus du Pays de Meaux

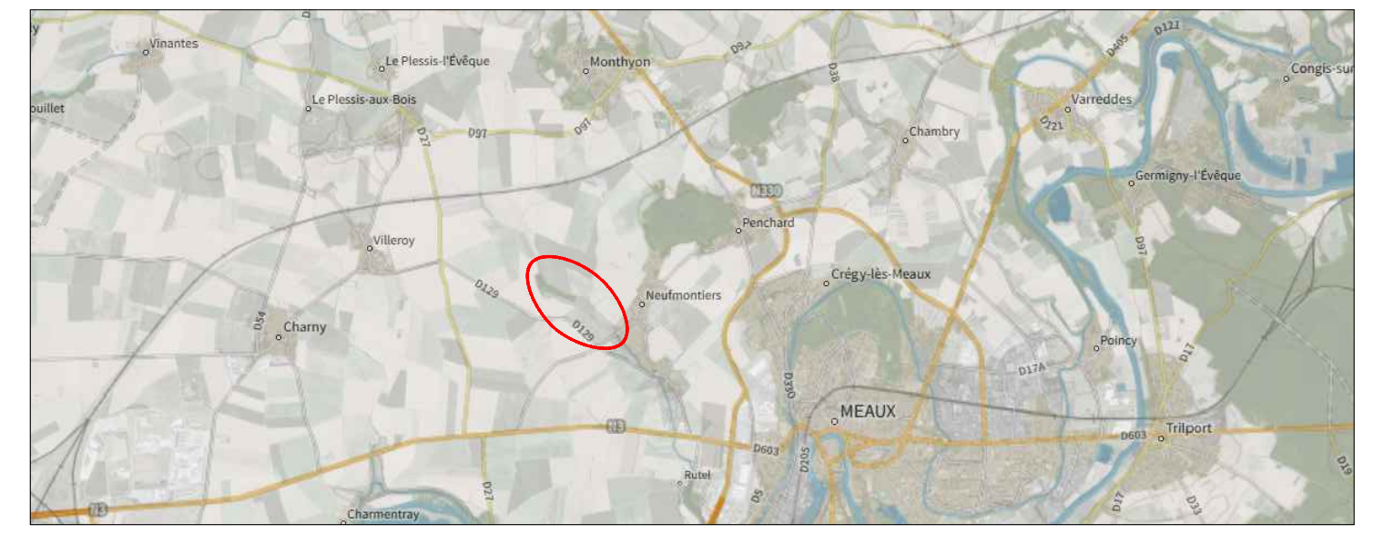

Syndicat Mixte Marne et Rus du Pays de Meaux
199 Chemin Bas
77100 Nanteuil-lès-Meaux

Ingetec (Bureau d'étude VRD)
135 allée Paul Langevin
76230 Bois-Guillaume

PLAN D'AMENAGEMENT (+ORTHOPHOTO) - Zone 1- 2

indice	date	modifications	dessiné par:	verifié par:	approuvé par:
A	27.08.25	Première édition	PBI	GUD	-
B	-	-	-	-	-
C	-	-	-	-	-

				repères : Lambert 93		échelle : 1/6666	format : 594x2000

numéro d'affaire :	émetteur :	phase :	discipline :	type de plan :	numero de plan :	indice :
13888	ING	AVP	HYD	PLA	02_aval_P	A

▭	NPHE : 79.60
🟩	Bassin et merlon technique
▨	Zone d'expansion des crues
🟦	Lit mineur
▨	Ouvrage de régulation de débit en gabion et matelas R
🟩	Talus
▨	Protection minérale des talus
▨	Lit de l'ouvrage minéralisé
DRA-DN160	Drain EP Ø160
□	Regard 40*40

PARCELLAIRE CADASTRAL DONNÉ A TITRE INDICATIF
Légende - Topographie
Arbre
Haie
Culture
Rang de vigne
Bordure et caniveau
Pavés
Nature sol
Marquage horizontal
Talus
30.00
Altimétrie
Mur
Cloture
Panneau signalisation
Mobilier urbain
Bus
Arrêt bus
Bati dur
Bati léger
ZS:30.00
Seuil
Portail
Légende - Réseaux
PVC 200 Nature / Dimensions Report DT / Adduction d'eau potable Classe A Classe B Classe C
PVC 200 Nature / Dimensions Report DT / Eau pluviales Classe A Classe B Classe C
PVC 200 Nature / Dimensions Report DT / Eau usées Classe A Classe B Classe C
AC 200 Nature / Dimensions Report DT / Chauffage et climatisation Classe A Classe B Classe C
BT 4x35 Nature / Dimensions Report DT / Eclairage public Classe A Classe B Classe C
BT / HTA Nature / Dimensions Report DT / Electricité Classe A Classe B Classe C
BT 4x35 Nature / Dimensions Report DT / Signalisation routière Classe A Classe B Classe C
Fibre Nature / Dimensions Report DT / Fibre optique Classe A Classe B Classe C
AC 200 Nature / Dimensions Report DT / Gaz Classe A Classe B Classe C
AC 200 Nature / Dimensions Report DT / Hydrocarbure Classe A Classe B Classe C
PVC 200 Nature / Dimensions Report DT / Incendie Classe A Classe B Classe C
AC 200 Nature / Dimensions Report DT / Produits chimiques Classe A Classe B Classe C
Télécom Nature / Dimensions Report DT / Télécom Classe A Classe B Classe C
X n°24