






Coupe de masse existante Ech 1/250

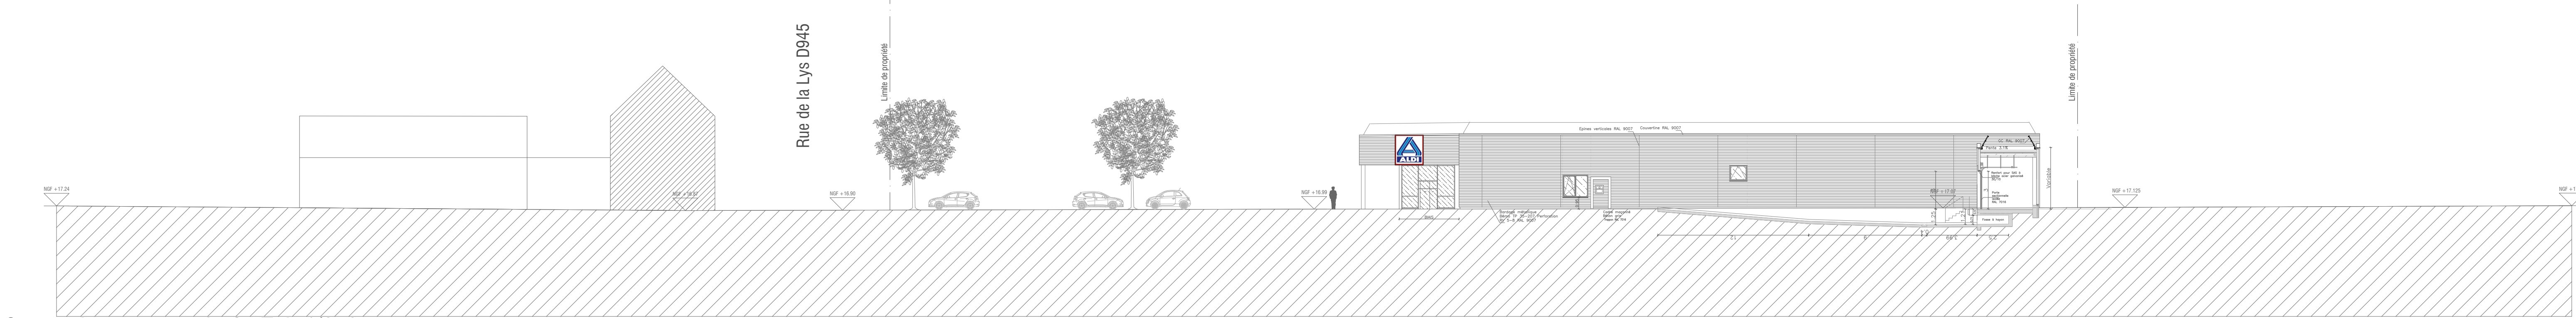

Coupe de masse projetée Ech 1/250

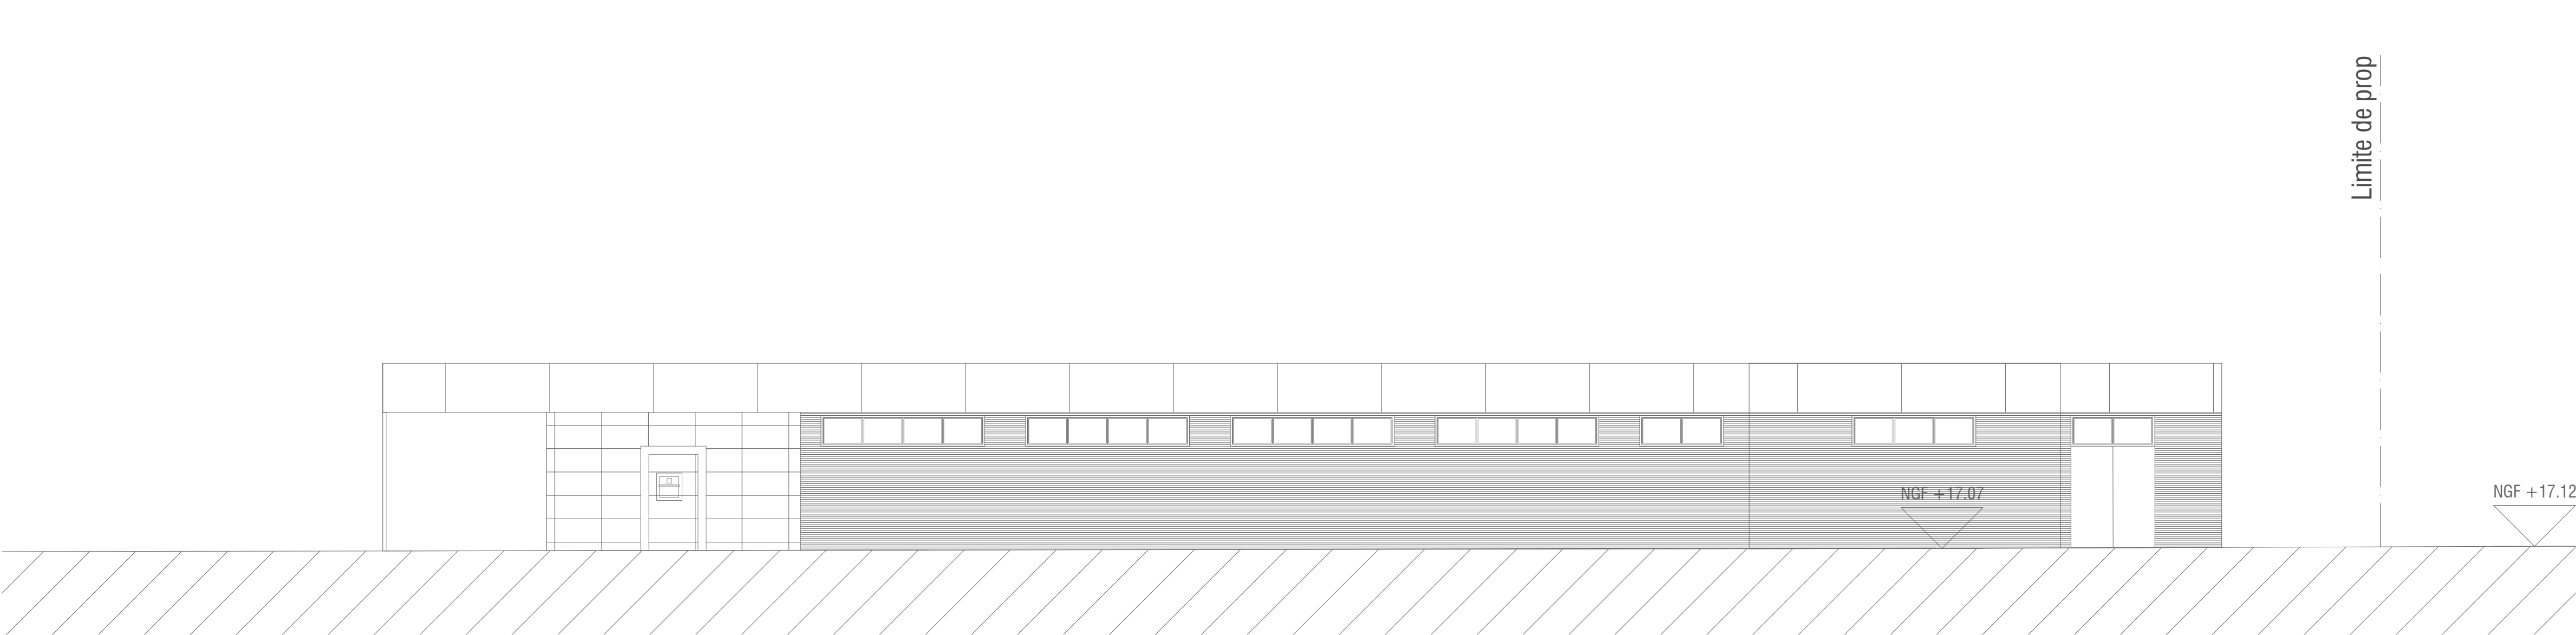

Coupe de masse existante Ech 1/100

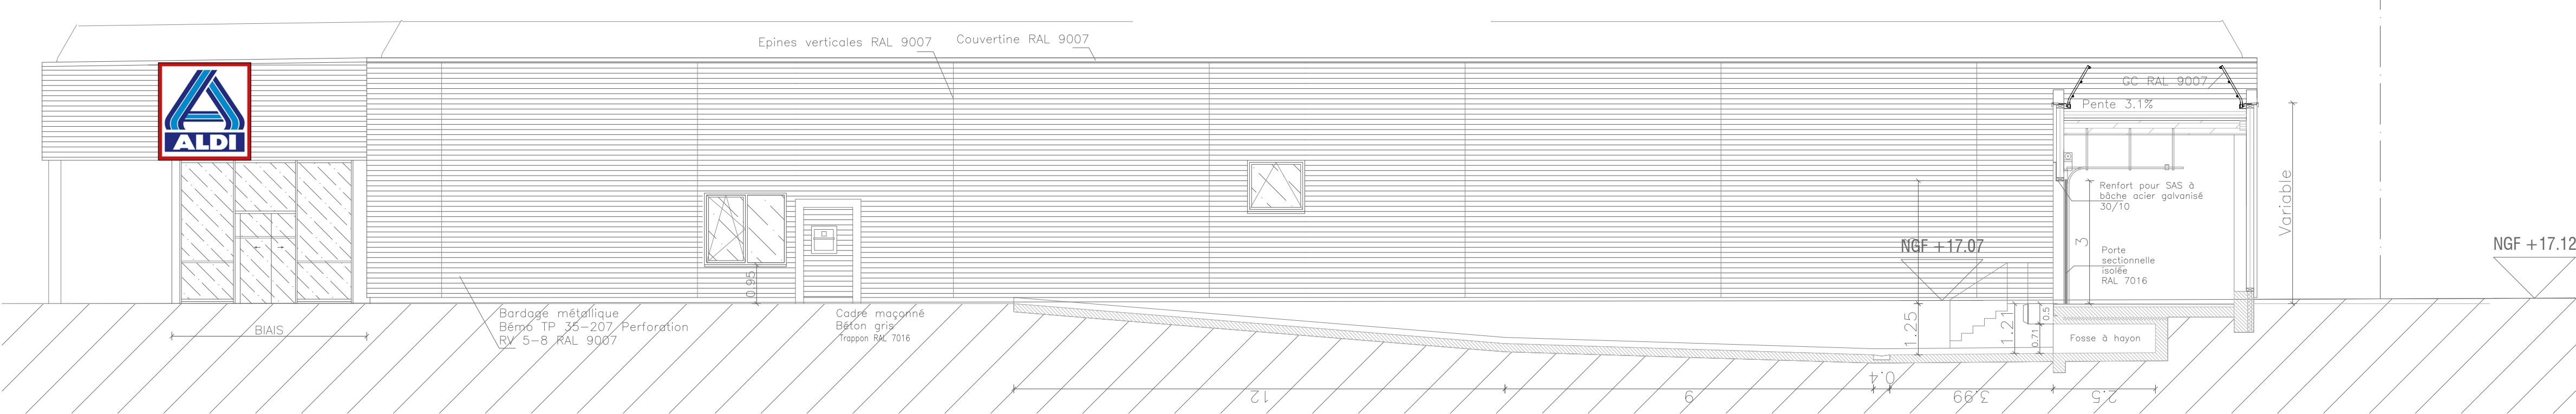

Coupe de masse projetée Ech 1/100

OBLIK
architectes

Architectes
OBLIK Architectes
9, rue du Commerce
59790 Ronchin-Lille
Tel : 03 20 10 05 61
Fax : 09 63 26 21 47

Maître d'ouvrage
IMMALDI
33 Rue des Vanesses,
93420 Villepinte
Tel : 03 27 93 24 16

MAITRE D'OUVRAGE
ALDI

OPERATION
**DEMOLITION RECONSTRUCTION D'UN
MAGASIN ALDI MARCHÉ**

**1440 Rue de la Lys
59263 La Gorgue**

Permis de construire

Façades Ech: 1/100

Indices		
N°	Date	Objet
a	10/02/2026	Création du document

OBLIK : 1337 Aldi La Gorgue

JANVIER 2026