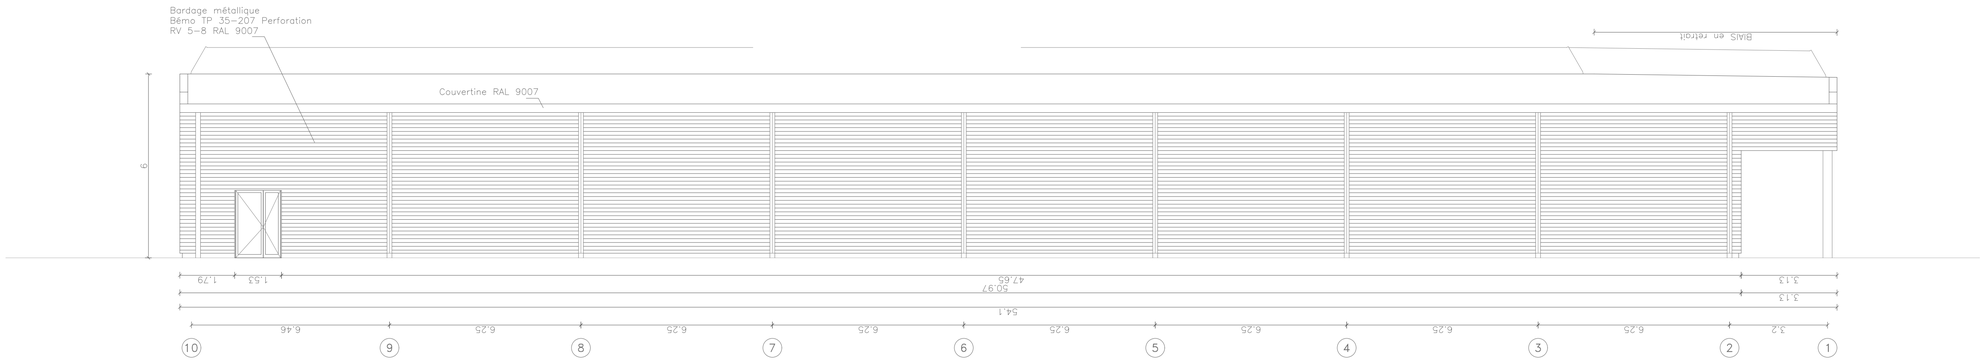

Elévation Est

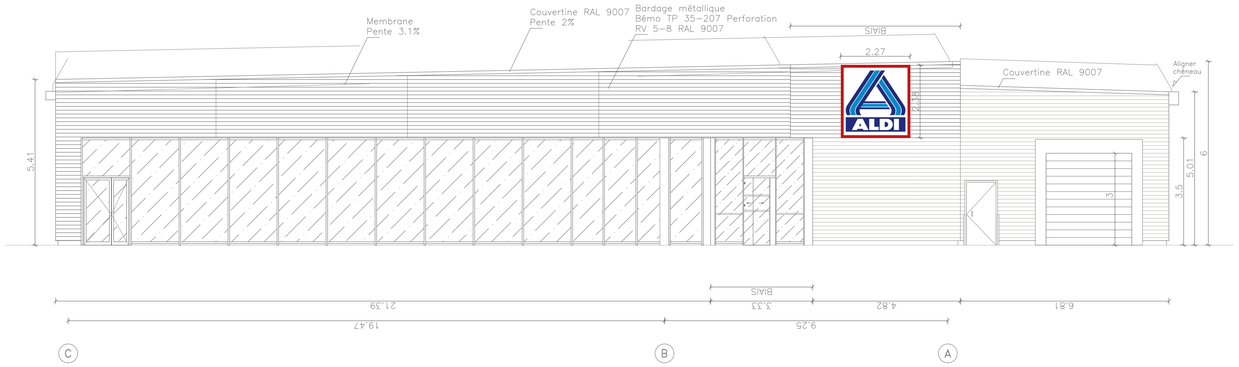

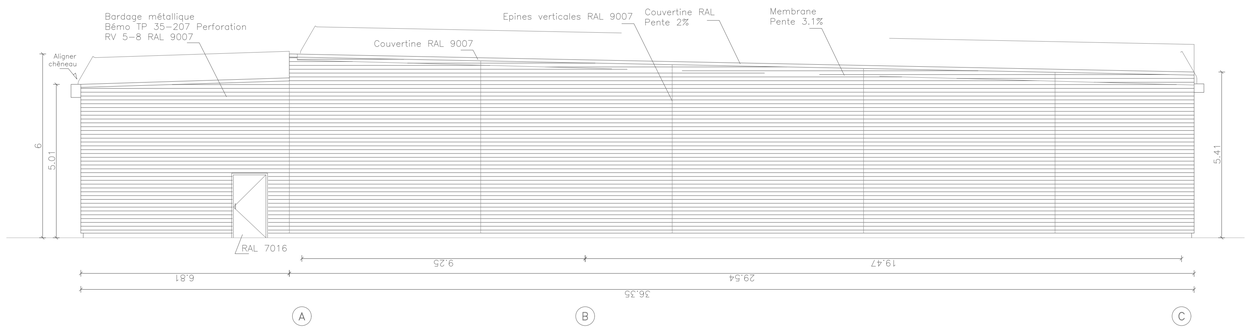

Elévation Nord

Elévation Sud

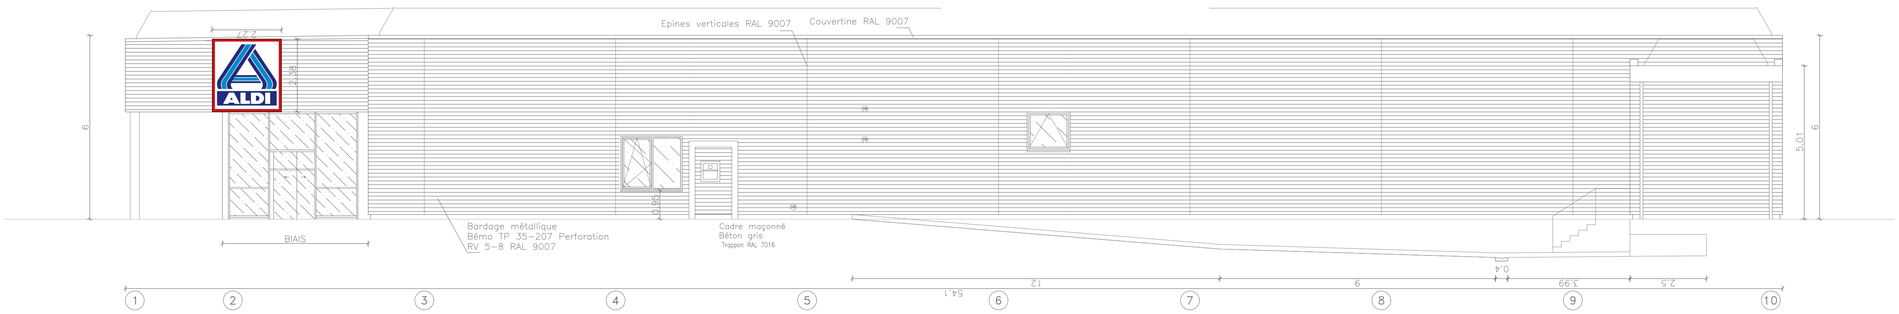

Elévation Ouest

OBLIK architectes

Architectes
OBLIK Architectes
9, rue du Commerce
59790 Ronchin-Lille
Tel : 03 20 10 05 61
Fax : 09 63 26 21 47

Maître d'ouvrage
IMMALDI
33 Rue des Vanesses,
93420 Villepinte
Tel : 03 27 93 24 16

MAITRE D'OUVRAGE

ALDI

OPERATION

DEMOLITION RECONSTRUCTION D'UN MAGASIN ALDI MARCHE

1440 Rue de la Lys
59263 La Gorgue

Permis de construire

Façades Ech: 1/100

Indices

N°	Date	Objet
a	06/02/2026	Création du document

OBLIK : 1337 Aldi La Gorgue

JANVIER 2026