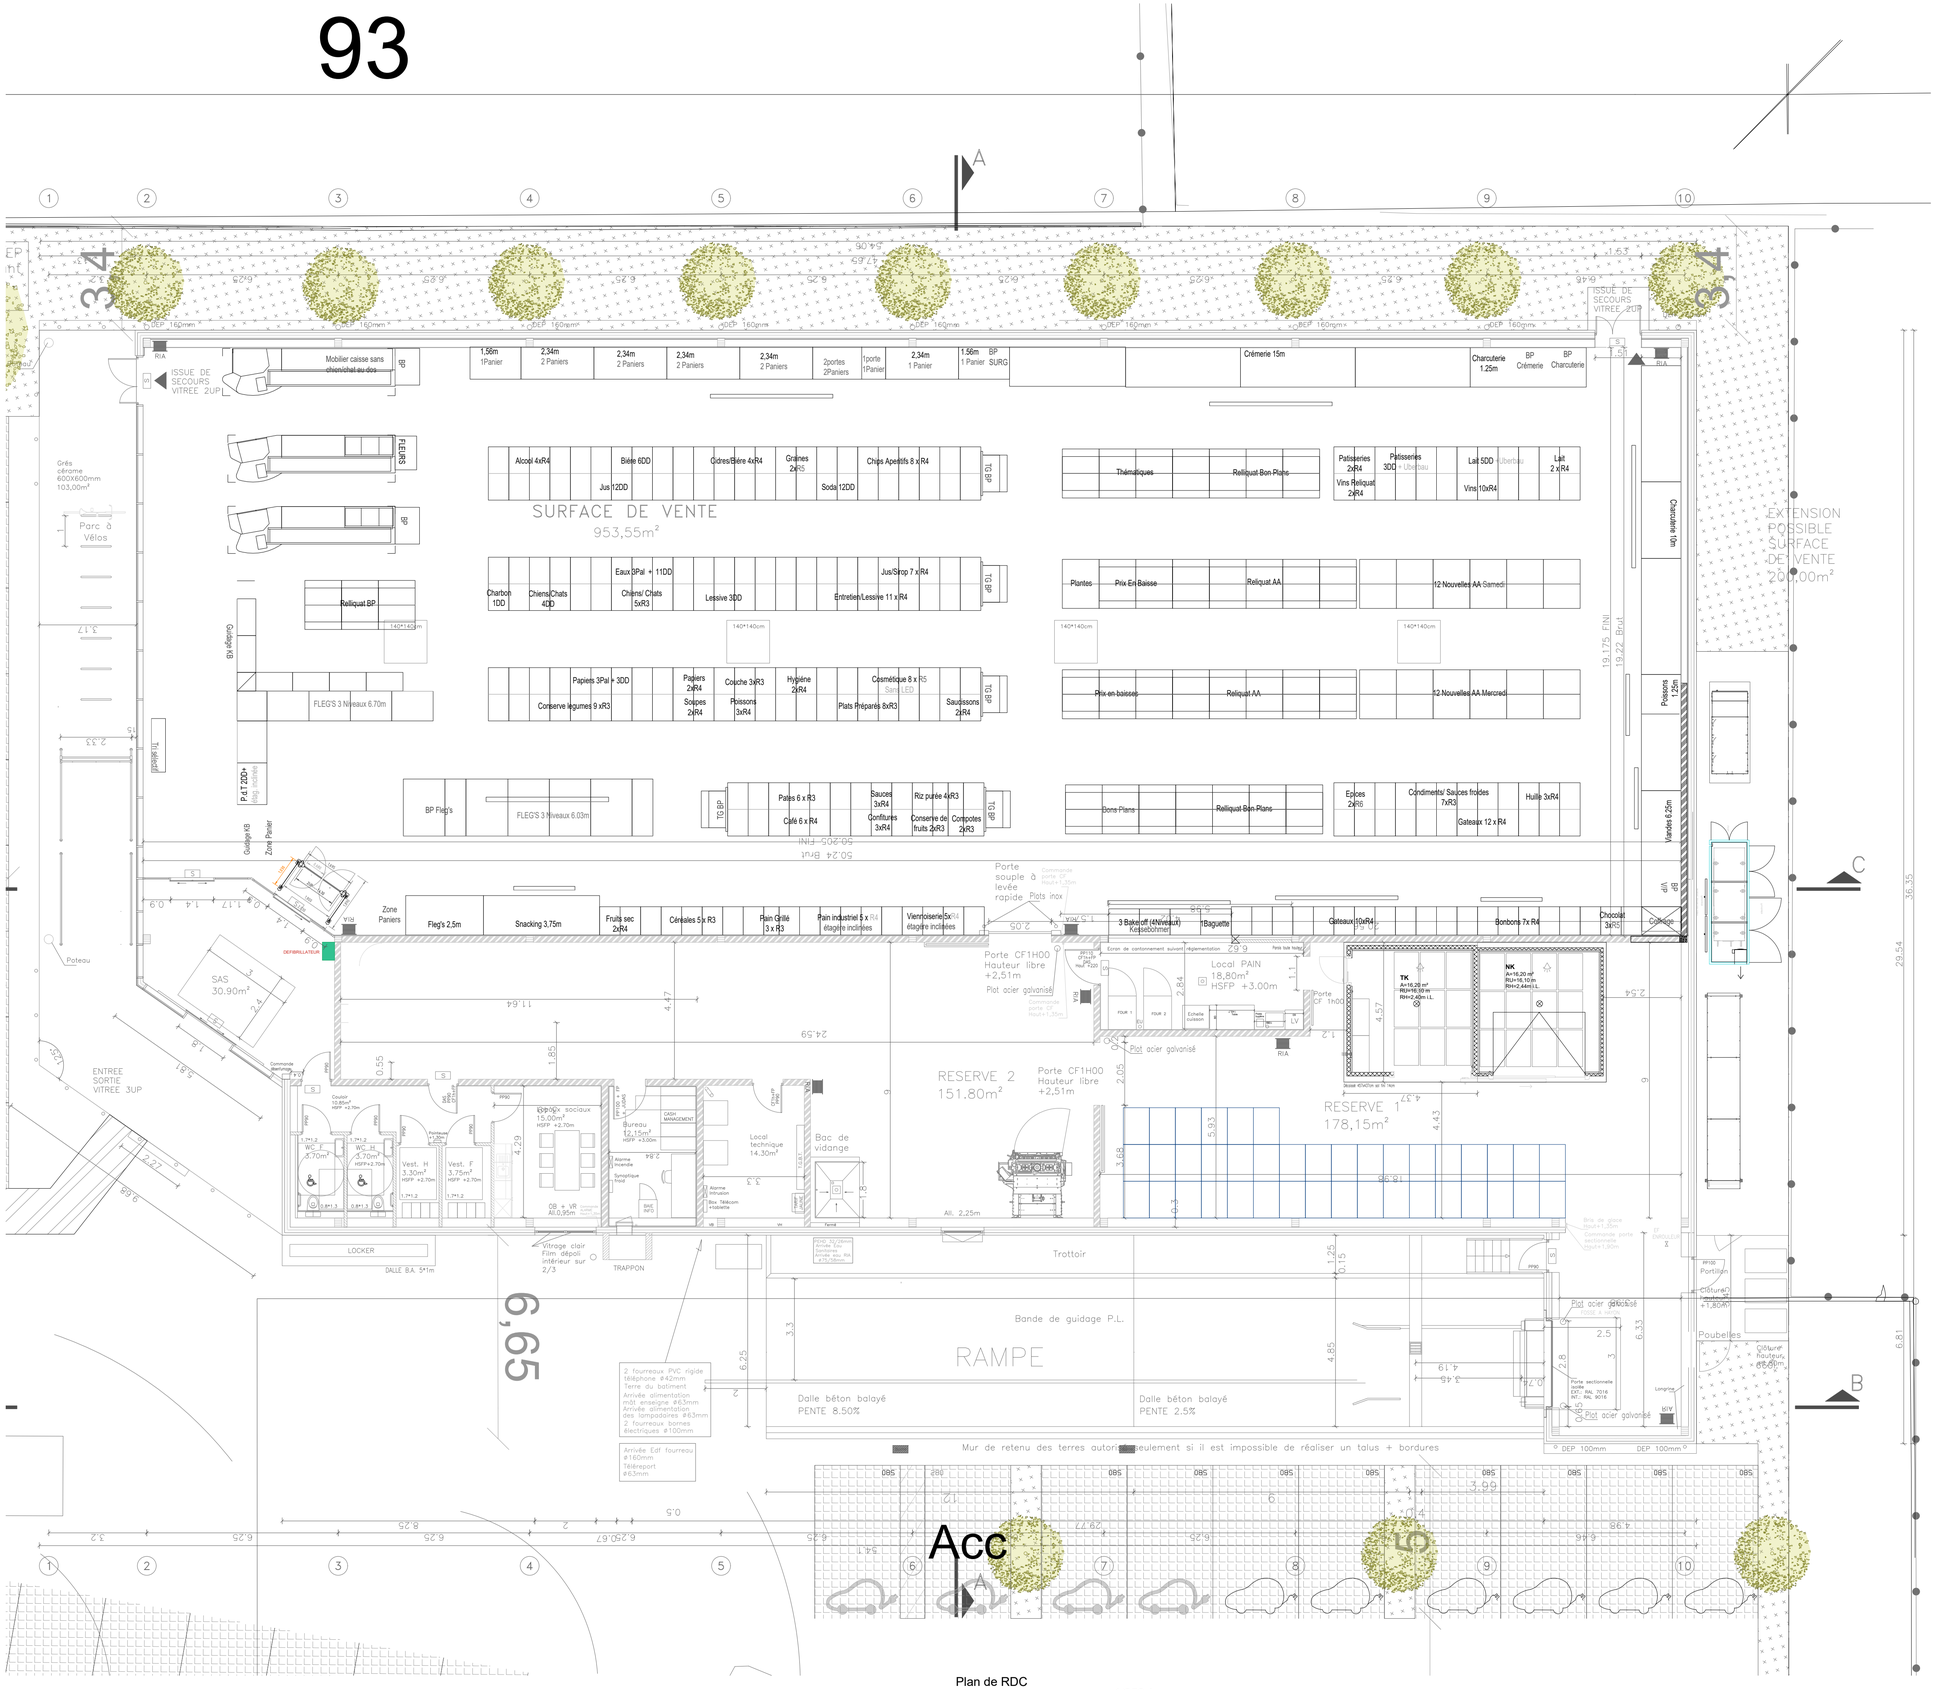

Plan de RDC

1/250 ème

DETAIL DES SURFACES (m²)		
SURFACE DE VENTE	953,55	984.45
SAS ENTREE/SORTIE	30,90	
RESERVE 1	178,15	329.95
RESERVE 2	151,80	
BUREAU	12,15	66.45
LOCAUX SOCIAUX	15,00	
VESTIAIRE H	3,15	
VESTIAIRE F	3,60	
WC H	3,70	
WC F	3,70	
COULOIR	10,85	
LOCAL TECHNIQUE	14,30	
LOCAL PAIN	18,80	18.80
TOTAL	1380.85	1380.85
LOCAL TECHNIQUE Mezzanine	25,35	25,35

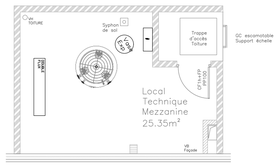

Vue en plan de la mezzanine (LT) 1/100

OBLIK architectes

Architectes
OBLIK Architectes
9, rue du Commerce
59790 Ronchin-Lille
Tel : 03 20 10 05 61
Fax : 09 63 26 21 47

Maître d'ouvrage
IMMALDI
33 Rue des Vanesses,
93420 Villepinte
Tel : 03 27 93 24 16

MAITRE D'OUVRAGE

ALDI

OPERATION

DEMOLITION RECONSTRUCTION D'UN MAGASIN ALDI MARCHE

1440 Rue de la Lys
59263 La Gorgue

Permis de construire

Plan intérieur Ech: 1/100

Indices

N°	Date	Objet
a	06/02/2026	Création du document

OBLIK : 1337 Aldi La Gorgue

JANVIER 2026