


Mur 1 : M952-PR6+820-G



Photo avant / après – CD04

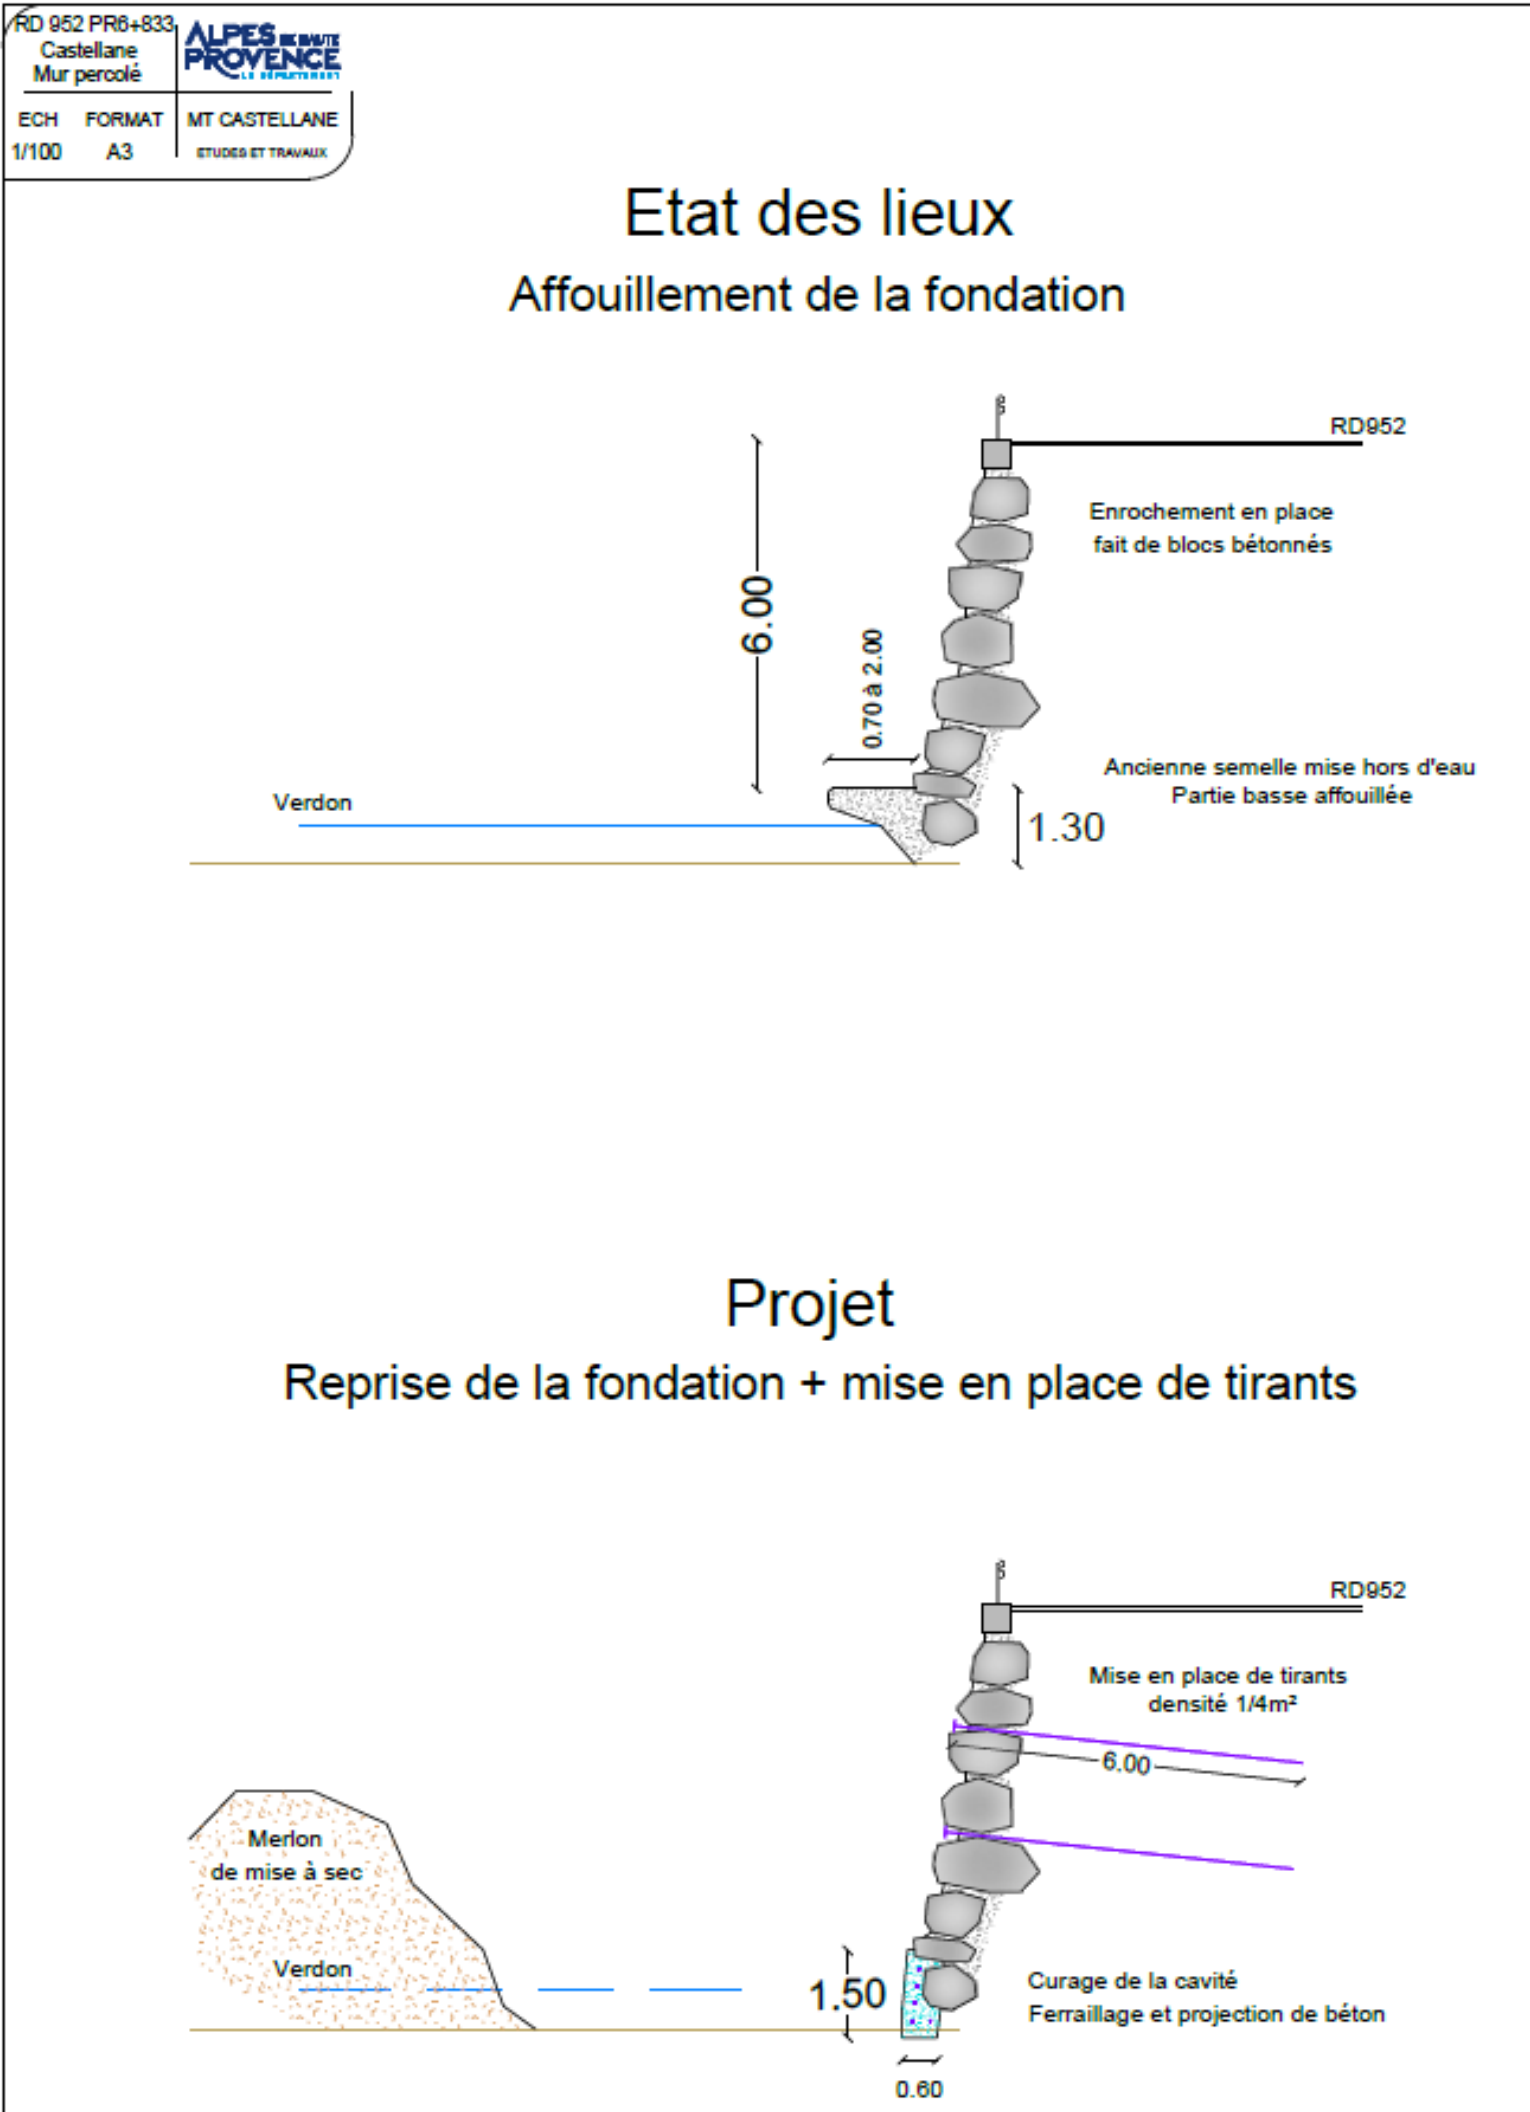

ALPES DE HAUTE  
PROVENCE  
LE DÉPARTEMENT

RD 952 PR6+900  
Castellane  
Enrochement

ECH 1/100  
FORMAT A3

MT CASTELLANE  
ETUDES ET TRAVAUX

## Etat des lieux

### Enrochement déstabilisé en pied

RD952

2.20

Partie composée de blocs et remblai

1.80

Rangée intermédiaire de blocs "saine"

3.50

Partie basse présentant des blocs déstabilisés et affouillés. Désordre de 1 à 2m de haut sur 15ml

Verdon

## Projet

### Reprise de la partie basse + création d'un sabot

RD952

2.15

Partie composée de blocs et remblai

1.80

Rangée intermédiaire de blocs "saine"

3.50

2.00

1.50

0.50

Re-agencement des blocs déstabilisés et création d'une bêche sous le niveau du fil d'eau

Verdon

Merlon de mise à sec