


ANNEXE 5 au CERFA 14734*04 – Plan du projet

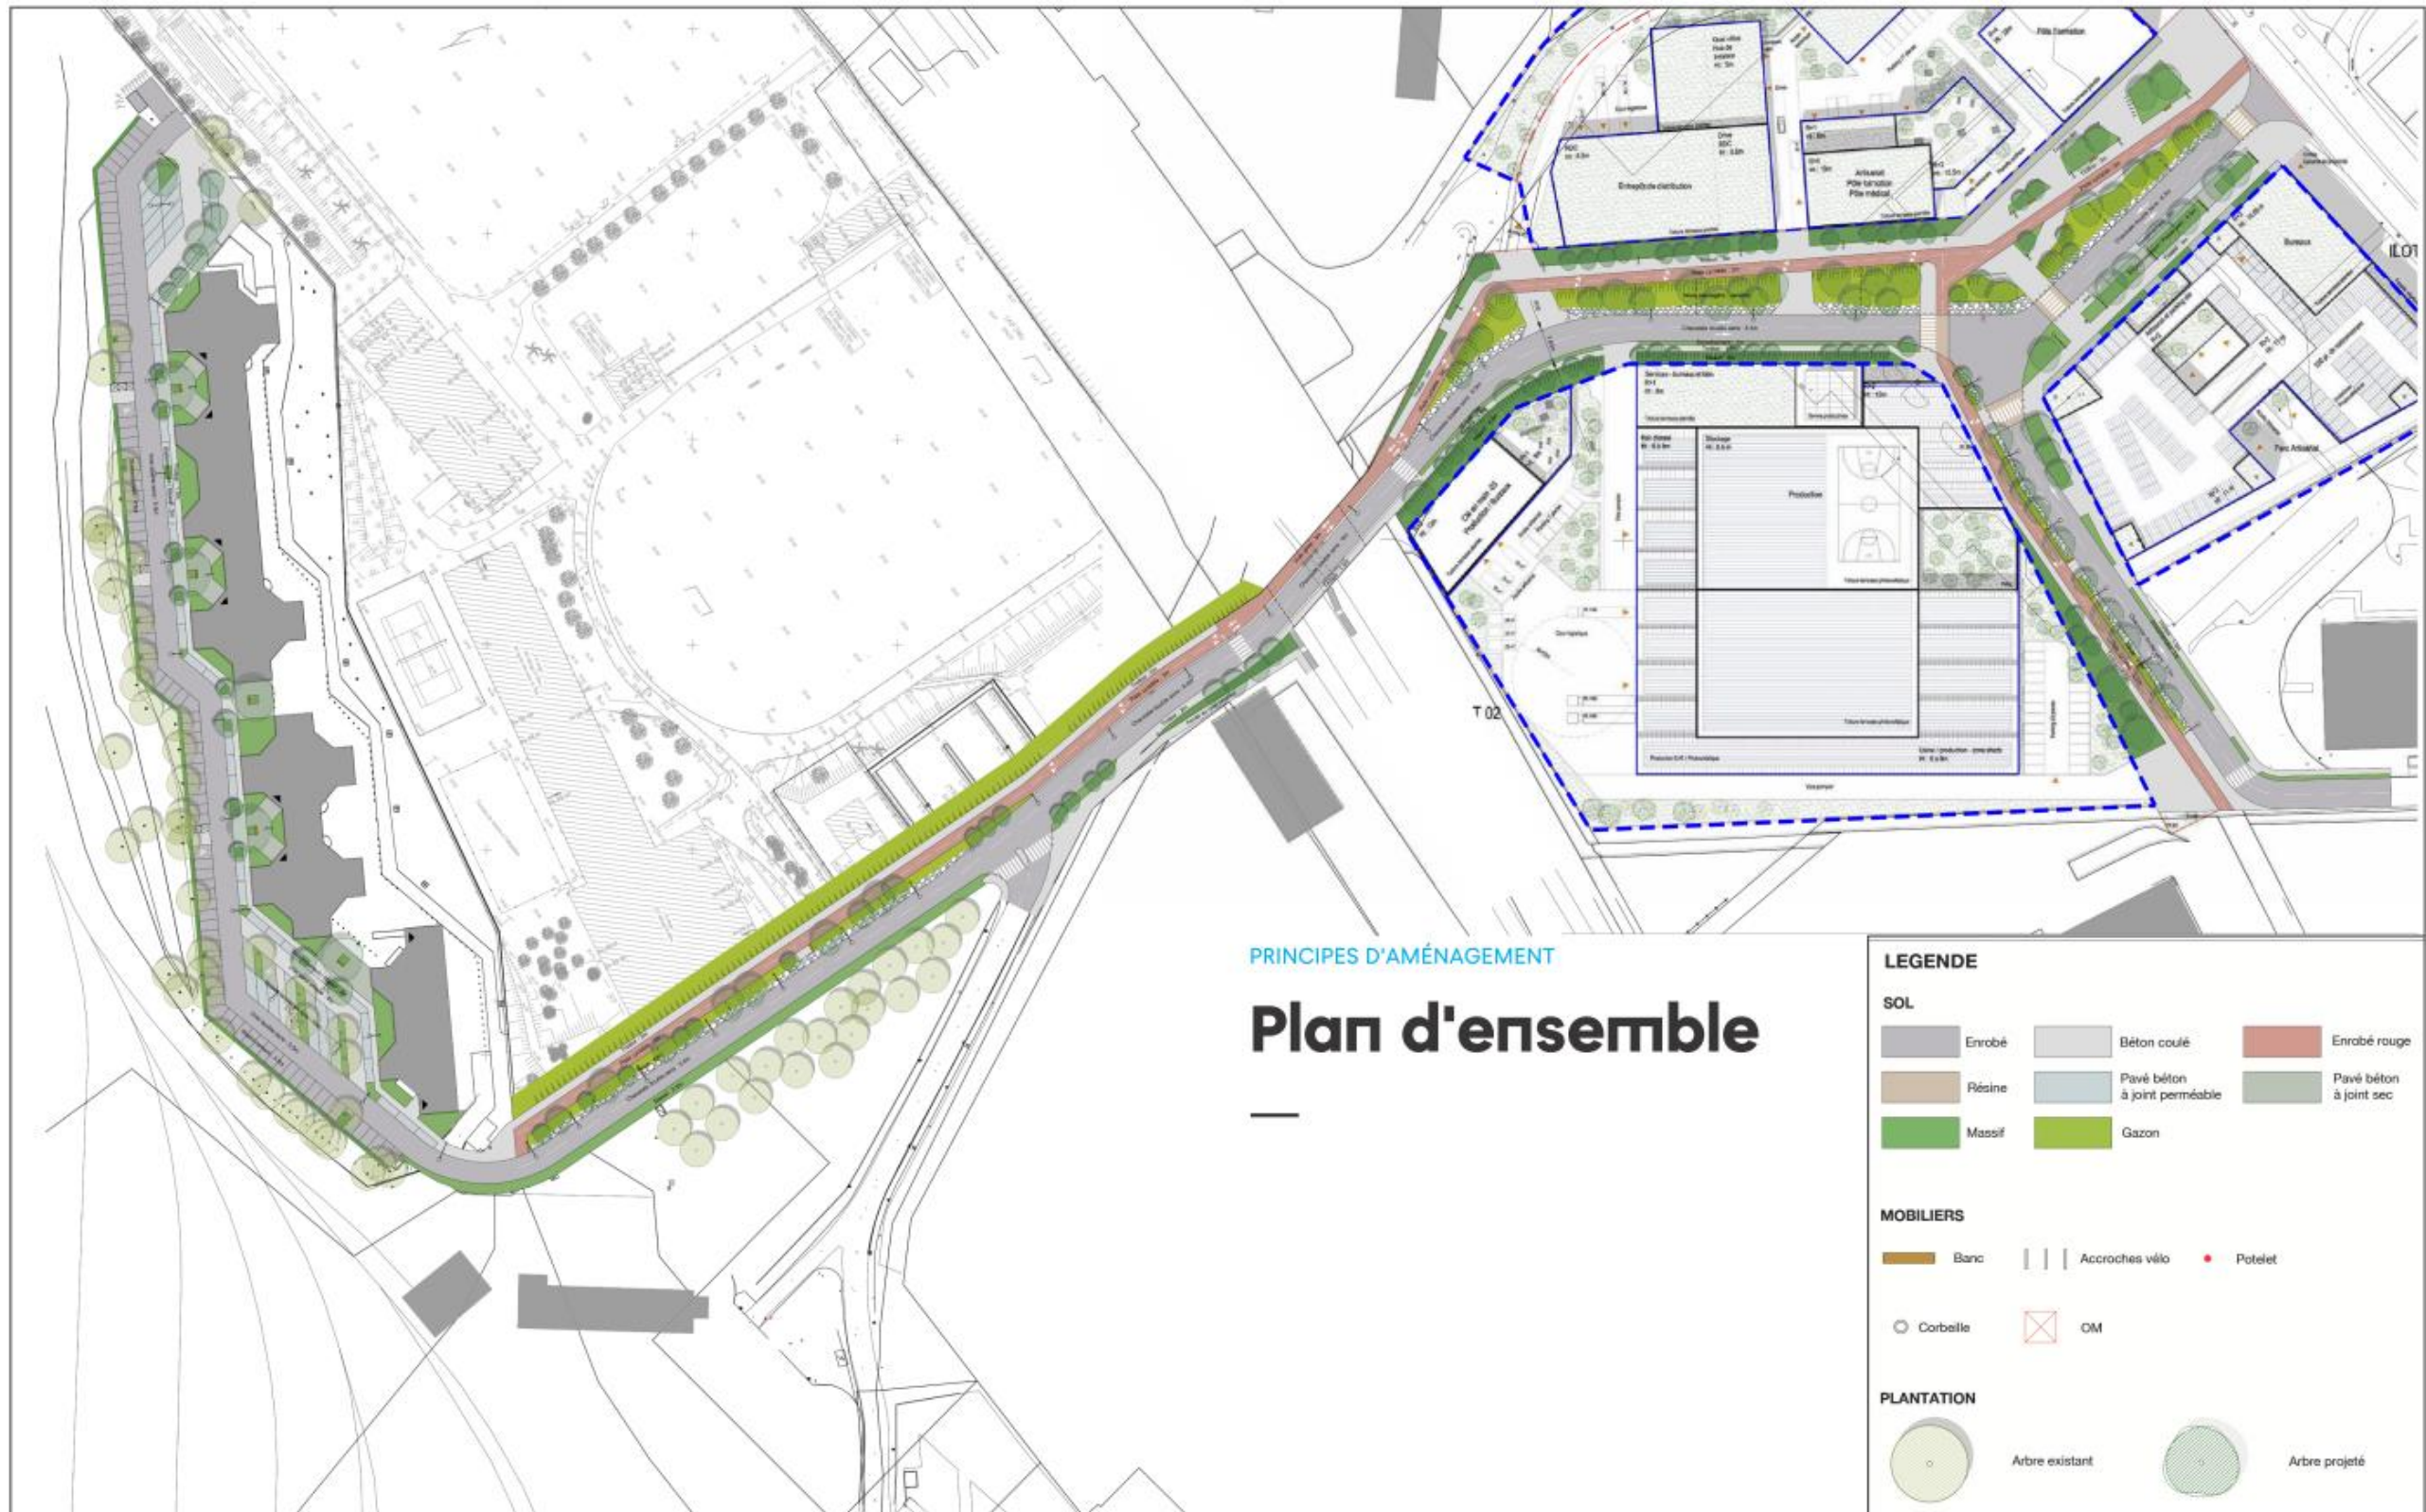

↑ Plan masse - situation projetée (sans échelle)