


ANNEXES 2 : Serre agrivoltaïque

36 210 - CHABRIS



- Lieu d'implantation du projet photovoltaïque : 000-YT-0002 CHABRIS (36 210)

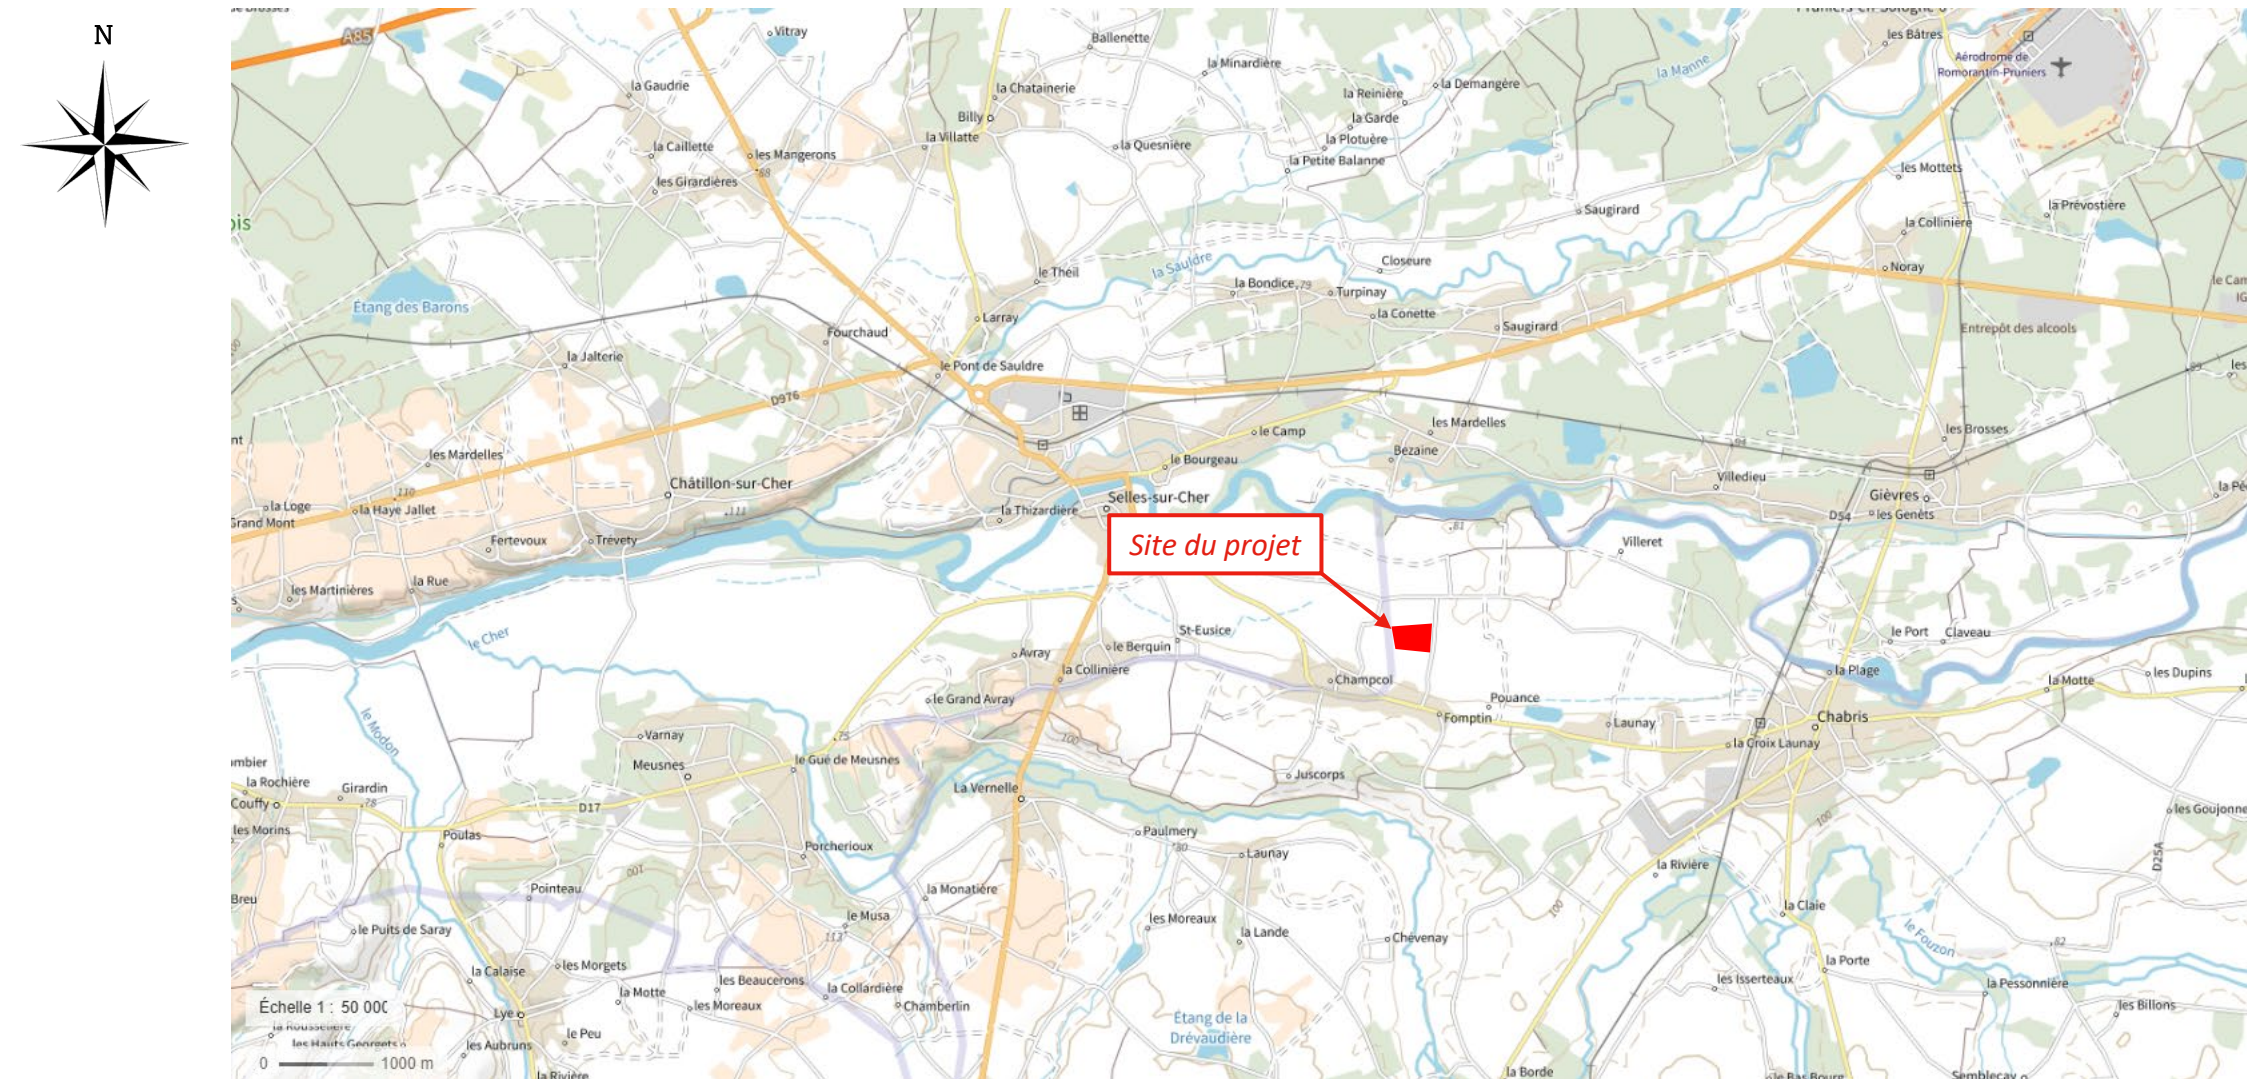

Localisation du projet sur carte IGN au 1/50 000

- Lieu d'implantation du projet photovoltaïque : 000-YT-0002 CHABRIS (36 210)



Localisation du projet sur carte IGN au 1/25 000


● Parcelles cadastrales concernées : Section YT - ZX

Références cadastrales
YT -002 ZX - 0027
Surface foncière
145 095m²
Commune
CHABRIS - 36210 SELLES SUR CHER - 41242
Propriétaire
CHARBONNIER François



Zoom sur les parcelles concernées par le projet

- Parcelles cadastrales concernées : YT -002 et ZX - 0027

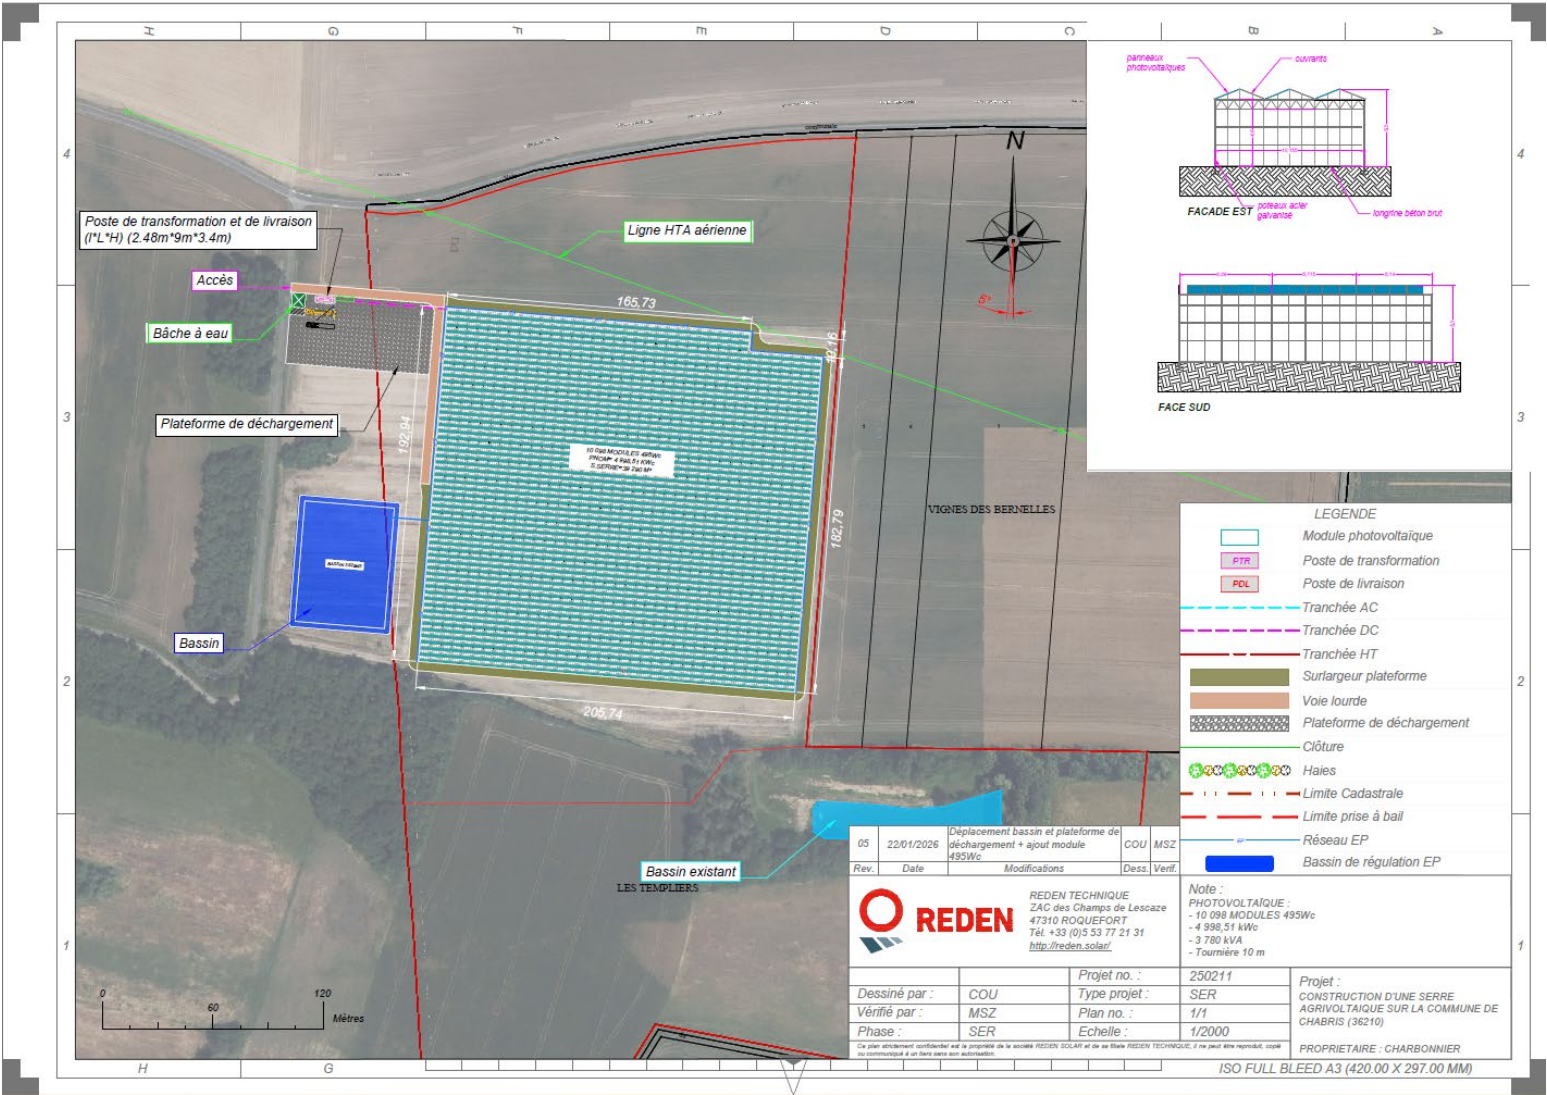

Emprise du projet sur les parcelles concernées