


Plan des abords du projet

© IGN 2023 - www.geoportail.gouv.fr/mentions-legales

Longitude : 1° 33' 44" W
Latitude : 47° 11' 19" N

Echelle 1/4000

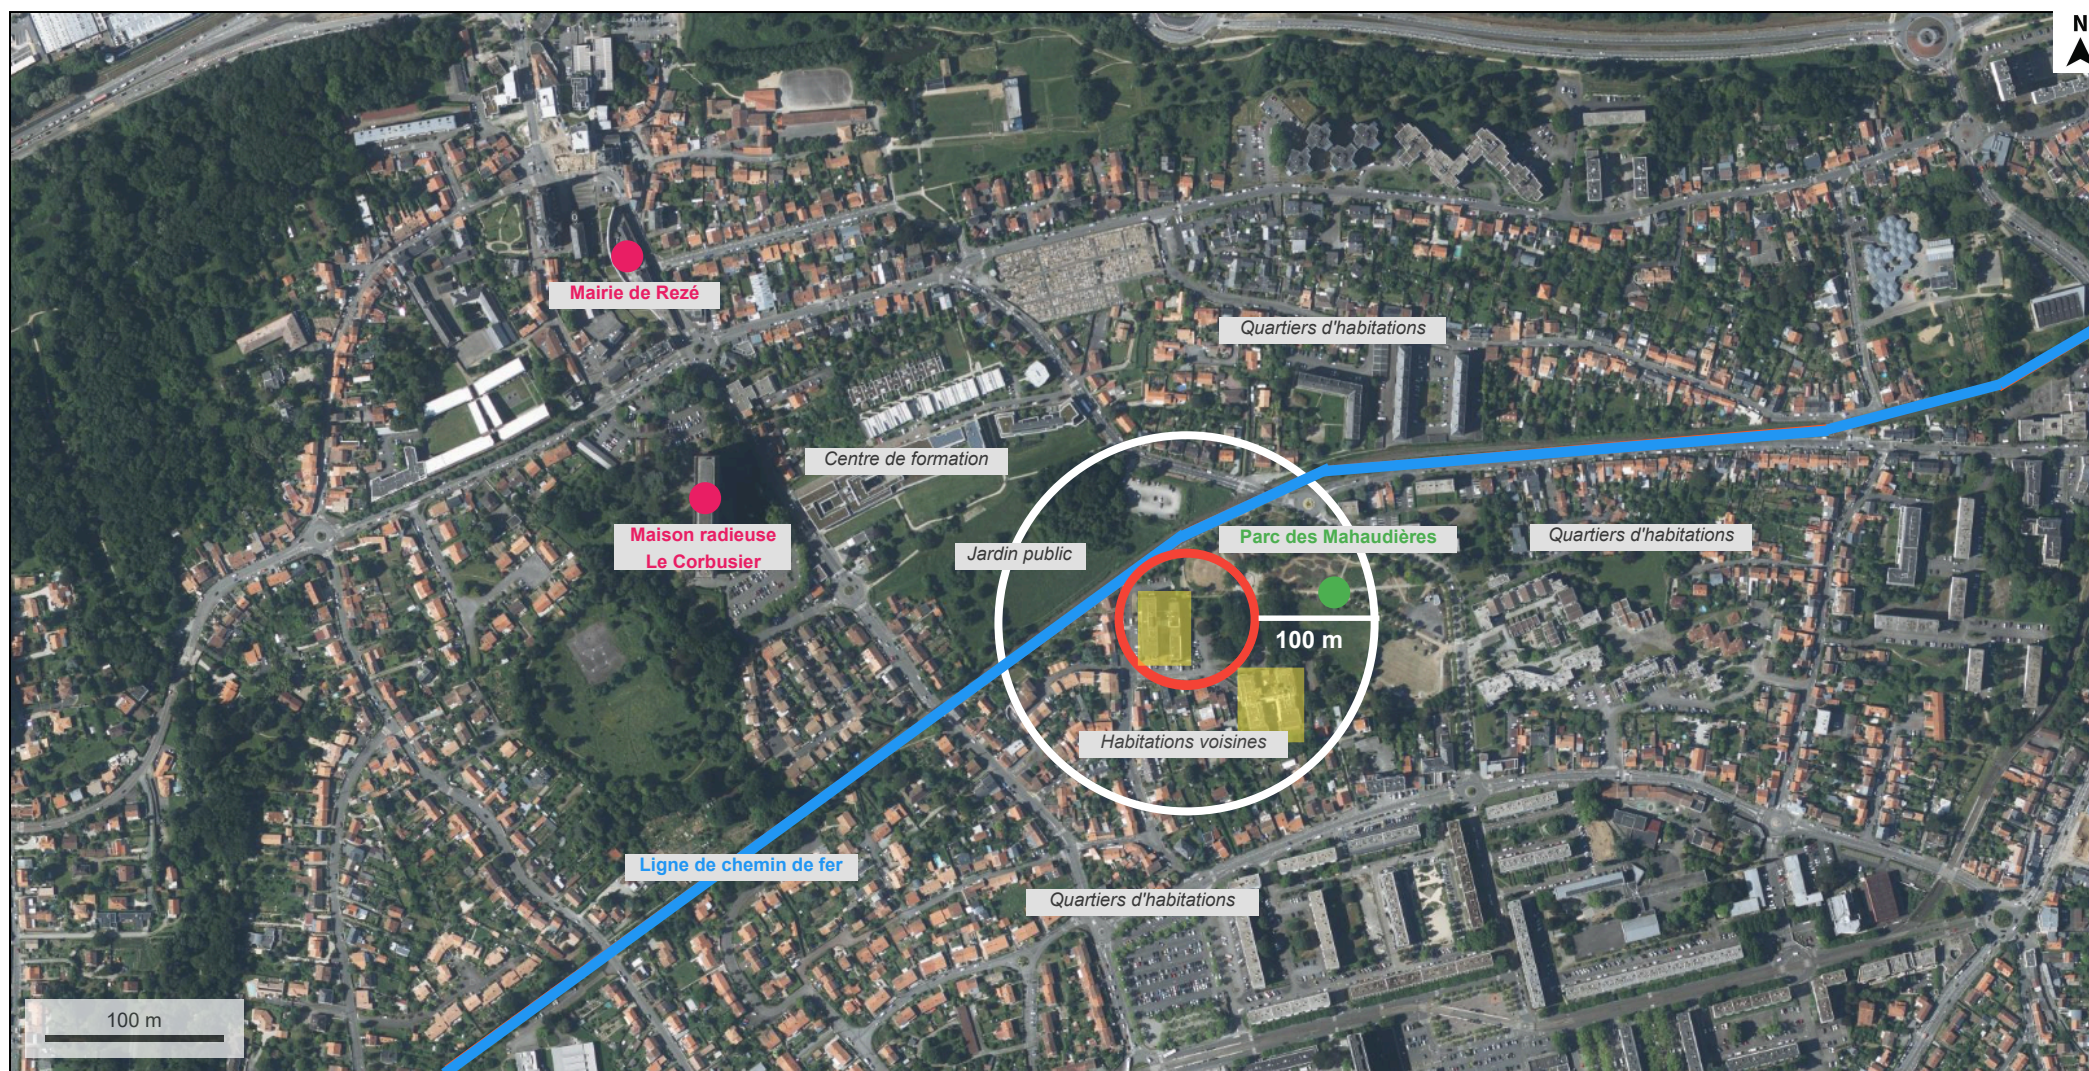

Périmètre de projet



EHPAD existants