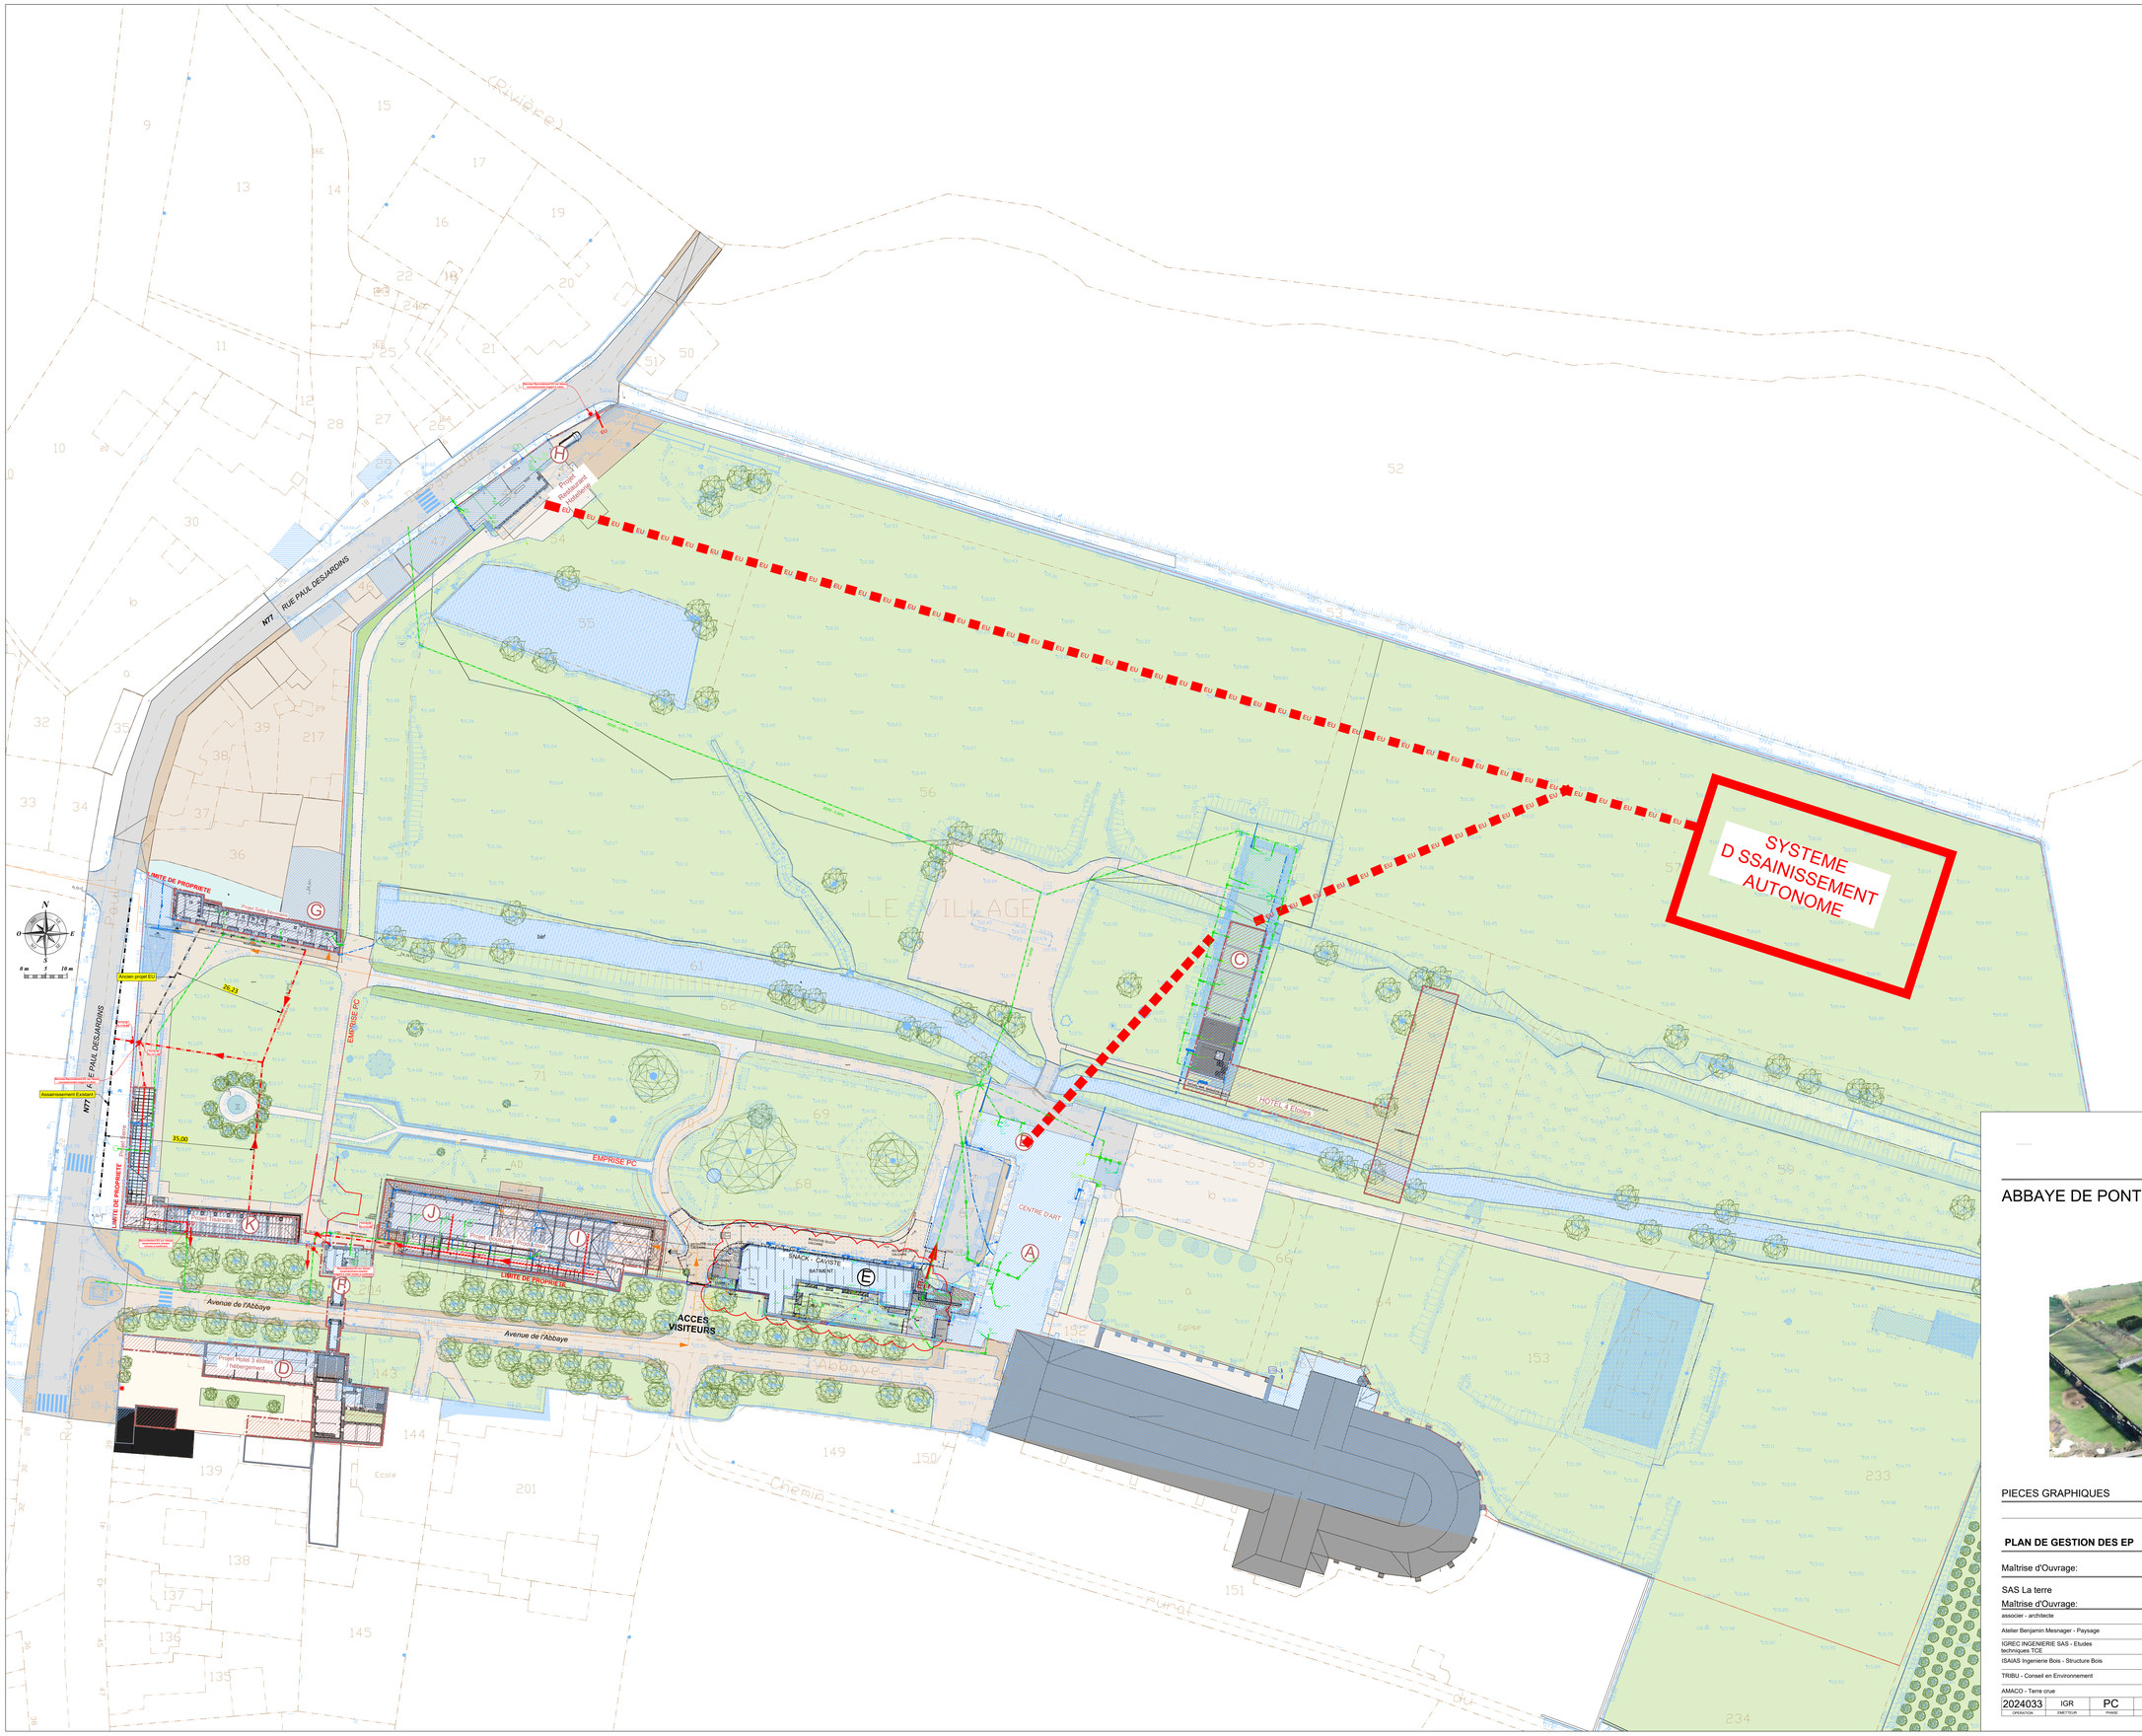

Légende Voirie / Batiment

Projet

Batiments projets

Existant

10.00 voirie et niveau existants

Légende Réseaux Projet

Eaux pluviales:

EP Canalisation EP

Regard

CAN caniveau à grille

Ouvrage de régulation

Raccordements / branchements réseaux:

EP Branchements Projetés

Légende Réseaux existants

Eaux usées	EU EU
Eau pluviales	EP EP
Unitaire	UN UN UN UN
Eau potable	PI AEP AEP
Télécom	TEL TEL
Electricité BT	BT BT

NOTA réseaux existants:

position des réseaux incertaines et incomplètes, établis d'après plans schématiques concessionnaire et sondage assainissement. L'implantation et la nature des réseaux devra être précisée lors de la réalisations de fouilles

ABBAYE DE PONTIGNY

PC

PIECES GRAPHIQUES 09/2025

PLAN DE GESTION DES EP ECHELLE: **1/500**

Maîtrise d'Ouvrage:

SAS La terre — 1 Avenue de l'Abbaye _ 89230 PONTIGNY — 06 82 06 16 58_a.simphal@fondationfrancoisschneider.org

Maîtrise d'Ouvrage:

associer - architecte	24 rue du Faubourg Poissonnière _ 75010 PARIS efolgoas@madec.net - msaintemarie@madec.net	tél. 01 48 04 34 47
Atelier Benjamin Mesnager - Paysage	Les Colins_89110 Merry-la-Vallée benjamin-mesnager@hotmail.fr	tél. 06.87.08.39.41
IGREC INGENIERIE SAS - Etudes techniques TCE	127, avenue d'Italie_75214 Paris Cedex 13 corinne.cousin@y-ingenierie.com	tél. 01 53 94 73 73
ISAIAS Ingenierie Bois - Structure Bois	1 rue Saint Fiacre _ 54000 Nancy mathias@isaias.fr	tél. 06 43 75 34 51
TRIBU - Conseil en Environnement	103 Avenue Maréchal de Saxe_69003 LYON lyon@tribu-concevoirdurable.fr	tél. 04 26 03 48 20
AMACO - Terre crue	c/o Les Grands Ateliers_96, boulevard de Villefontaine_38090 Villefontaine sophie.bioul@amaco.org	tél. 07 56 10 74 66

OPERATION	EMETTEUR	PHASE	BATIMENT	LOT	NUMERO	TYPE	NIVEAU	INDICE
2024033	IGR	PC	TZ	VRD	02c	SYN	TN	0