





AVP

MAITRISE D'OUVRAGE - Département de Maine et Loire		NOM DU PROJET - Création de sentiers d'interprétation de l'ENS de Boudré		FORMAT - A3	DATE - 06.03.2026	LOT - PAYSAGE	CE DOCUMENT EST UN DOCUMENT D'ETUDE. EN AUCUN CAS UN PLAN D'EXECUTION DE TRAVAUX. IL NE PEUT SERVIR À LA CONSTRUCTION.
MAÎTRE D'OEUVRE - POLLEN Paysage mandataire + Moonwalk Architecture		NOM DU DOCUMENT - Cas par cas_Aire d'accueil et Parcours A		N° - 1.1	ECHELLE - 1/2000	INDICE - A	

Annexe 5 : plan projet 1/2000

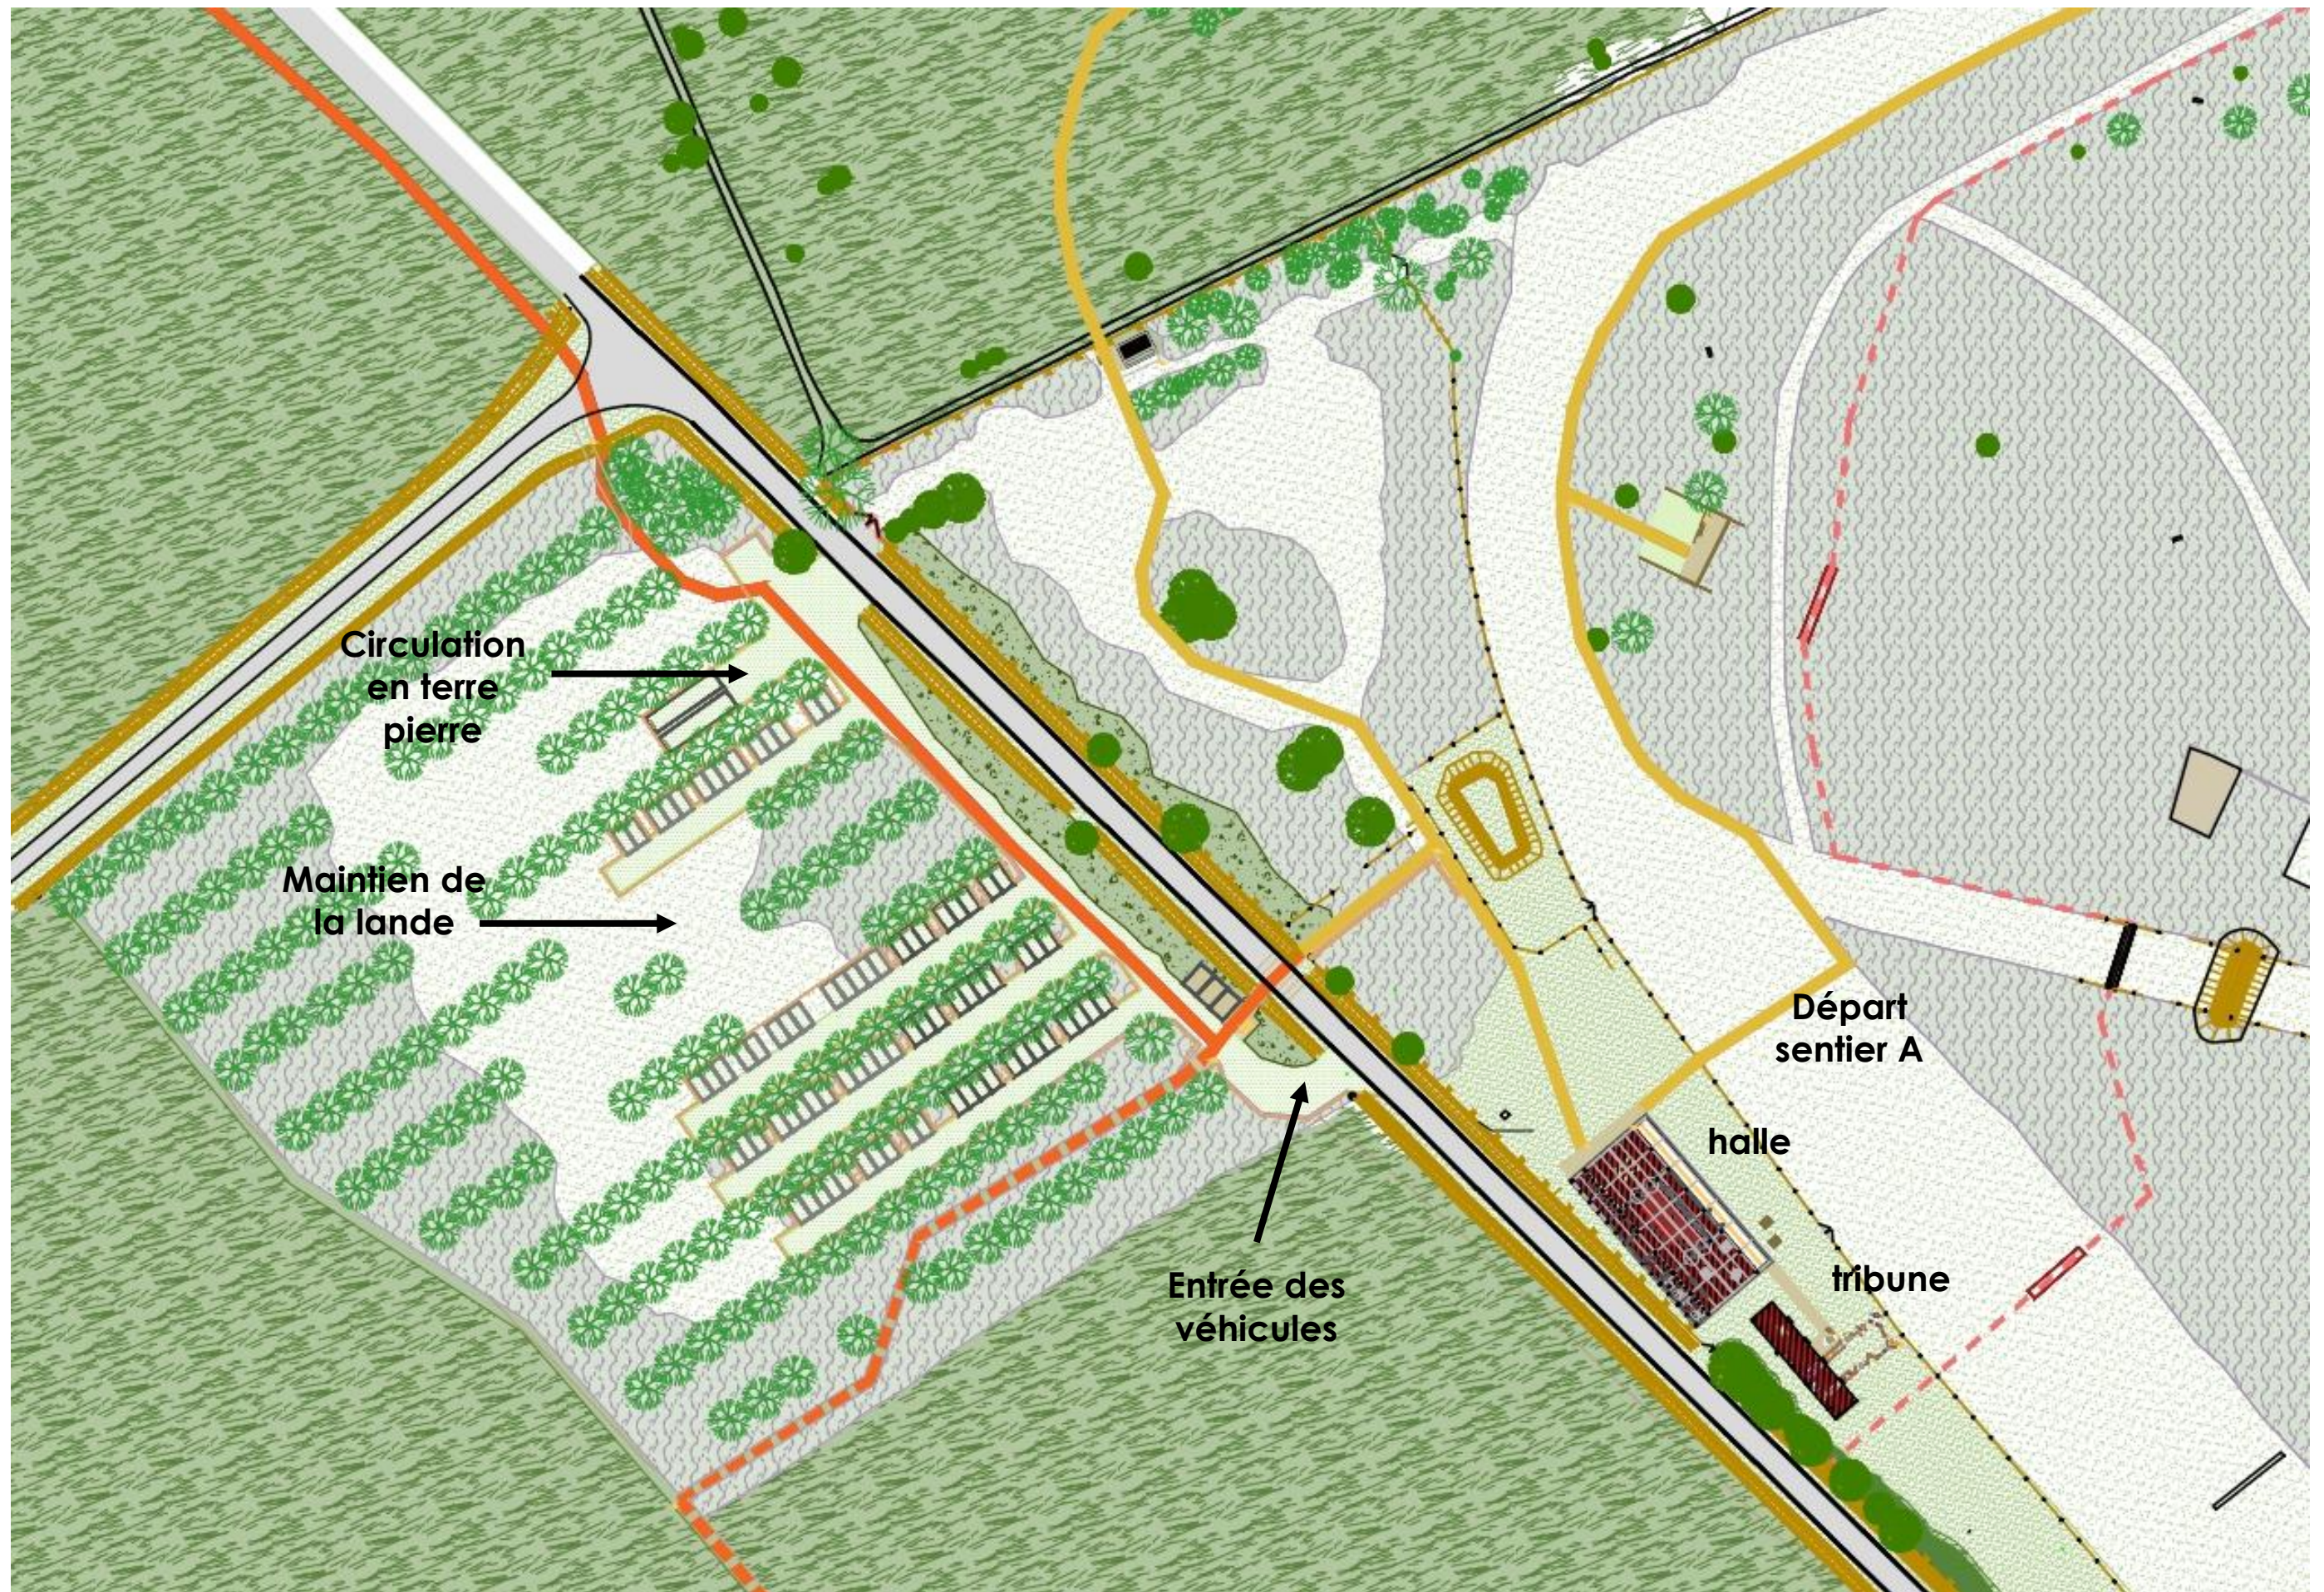

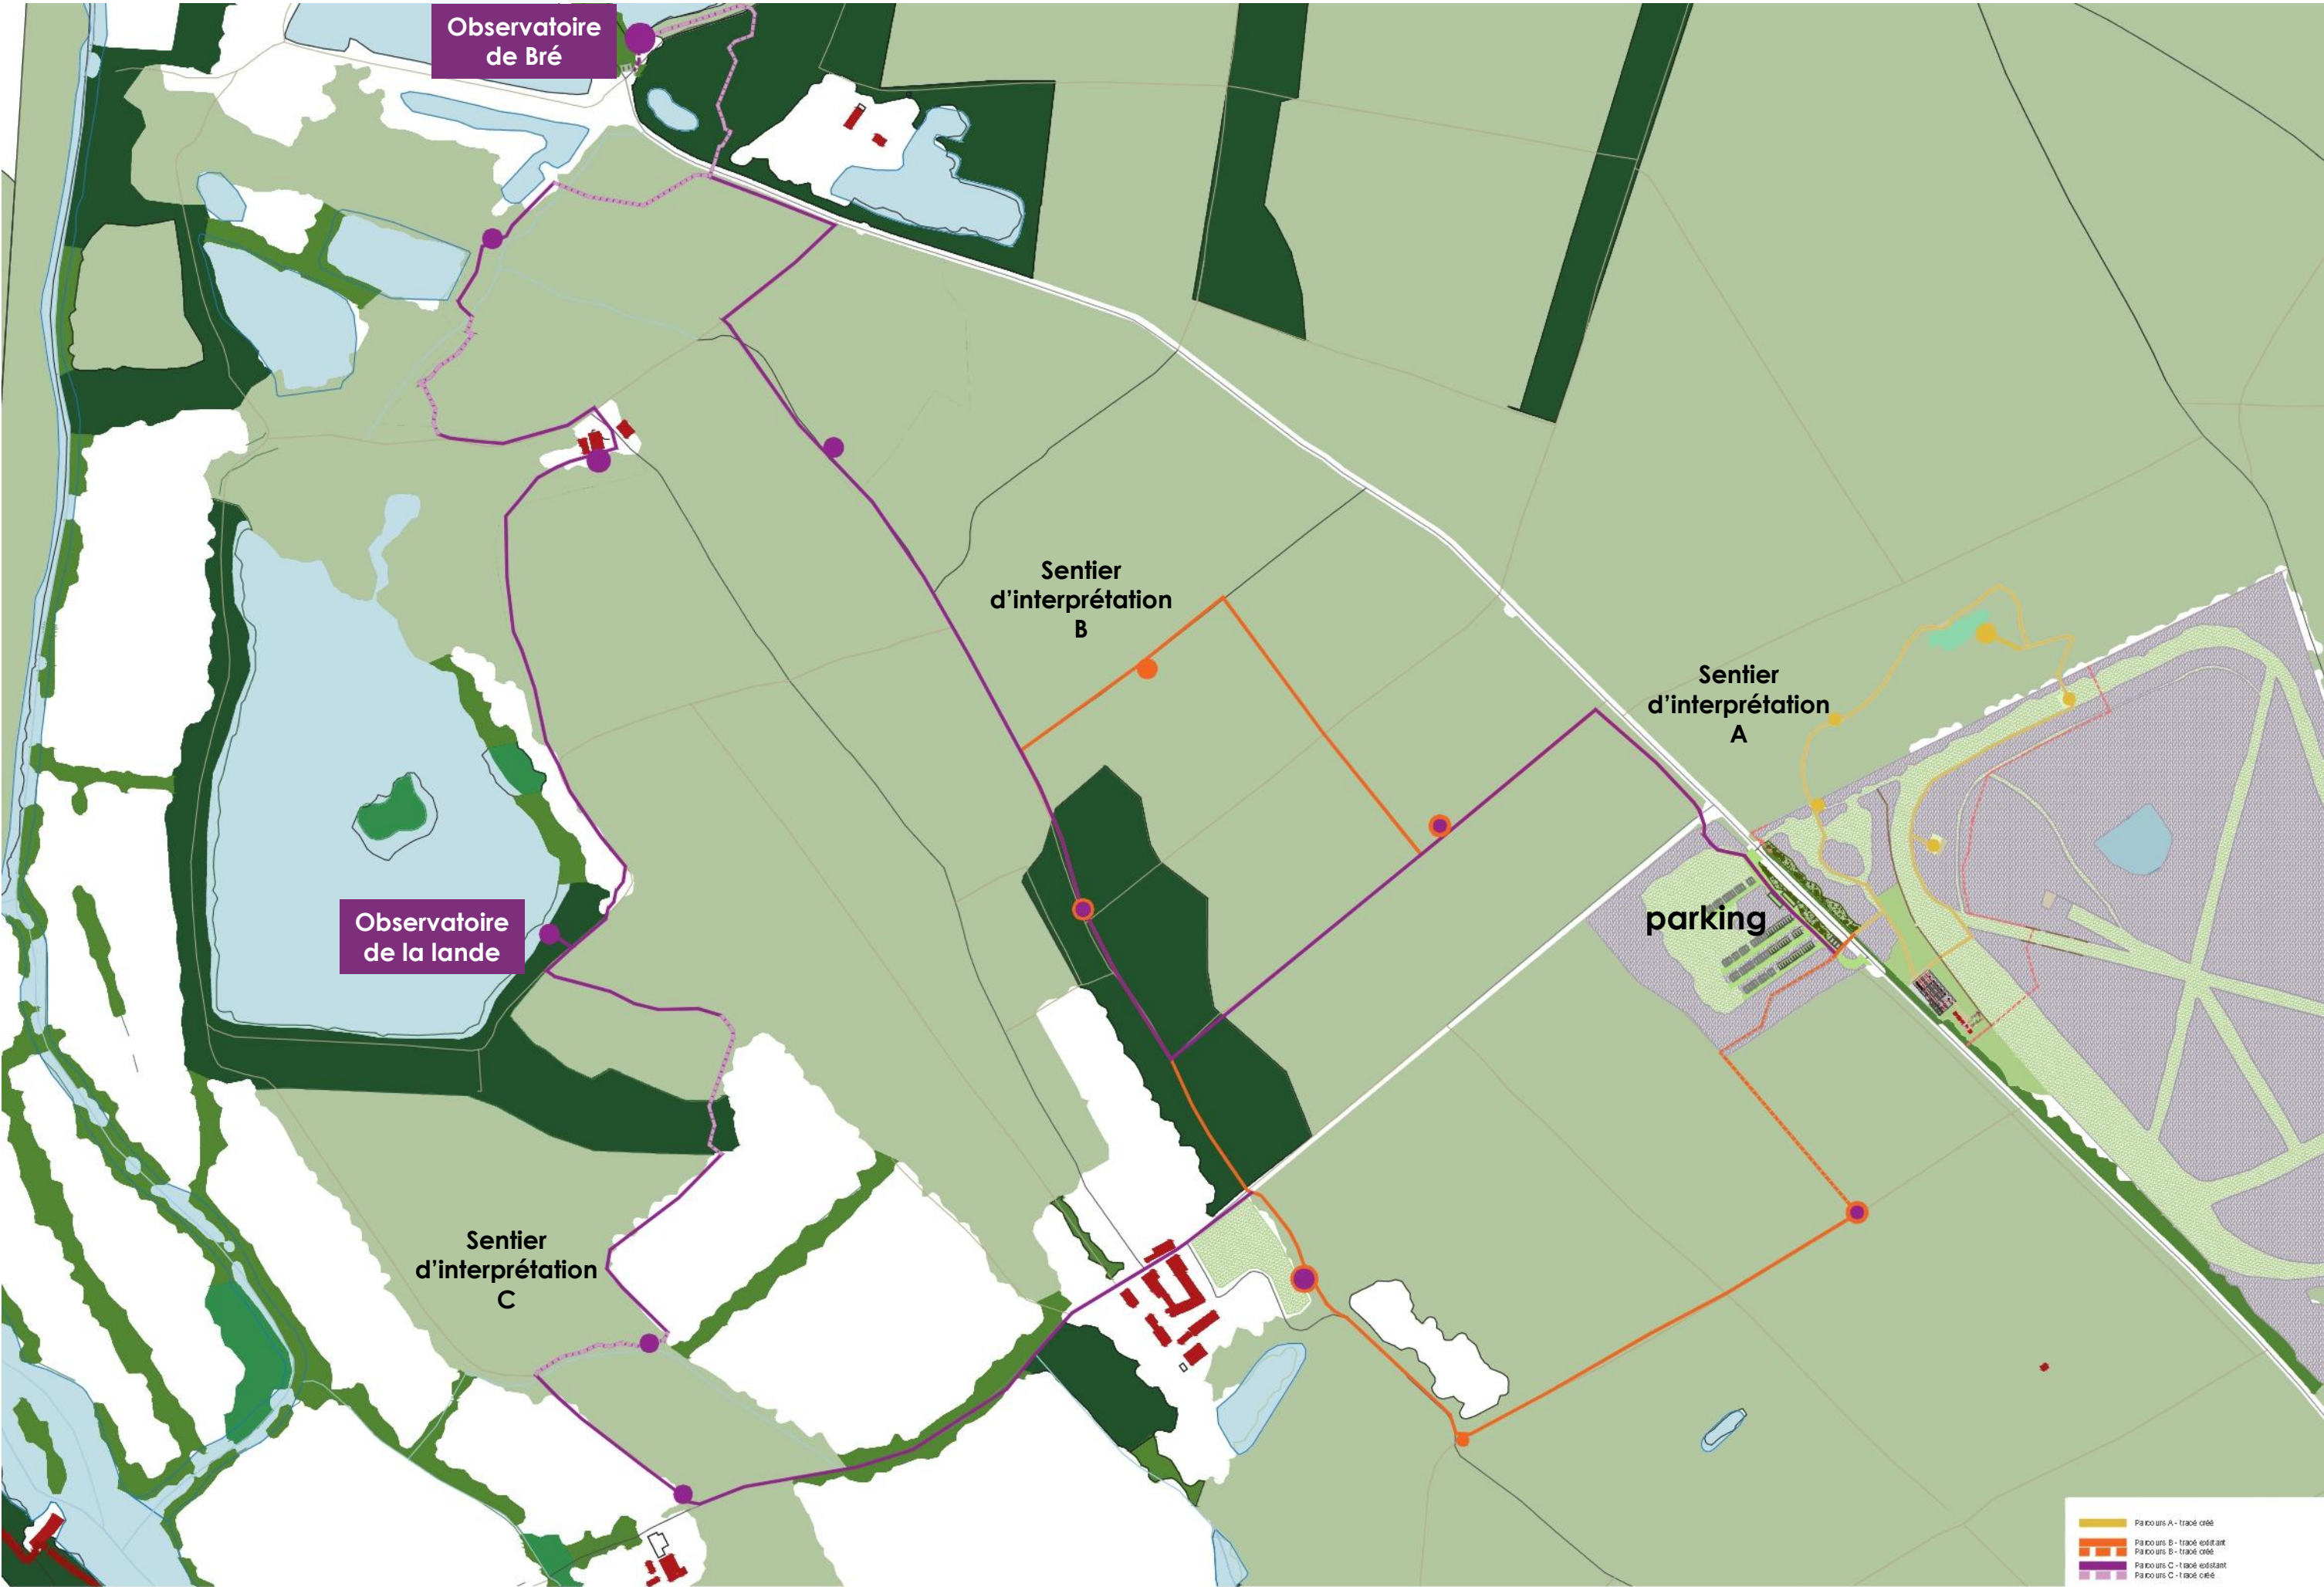

- Parcours A - tracé créé
- Parcours B - tracé existant
- Parcours B - tracé créé
- Parcours C - tracé existant
- Parcours C - tracé créé