CES DOCUMENTS SONT DESTINES A L'AUTORISATION DE CONSTRUIRE ET NE PEUVENT EN AUCUN CAS A SERVIR A L'EXCUTION DU PROJET

N

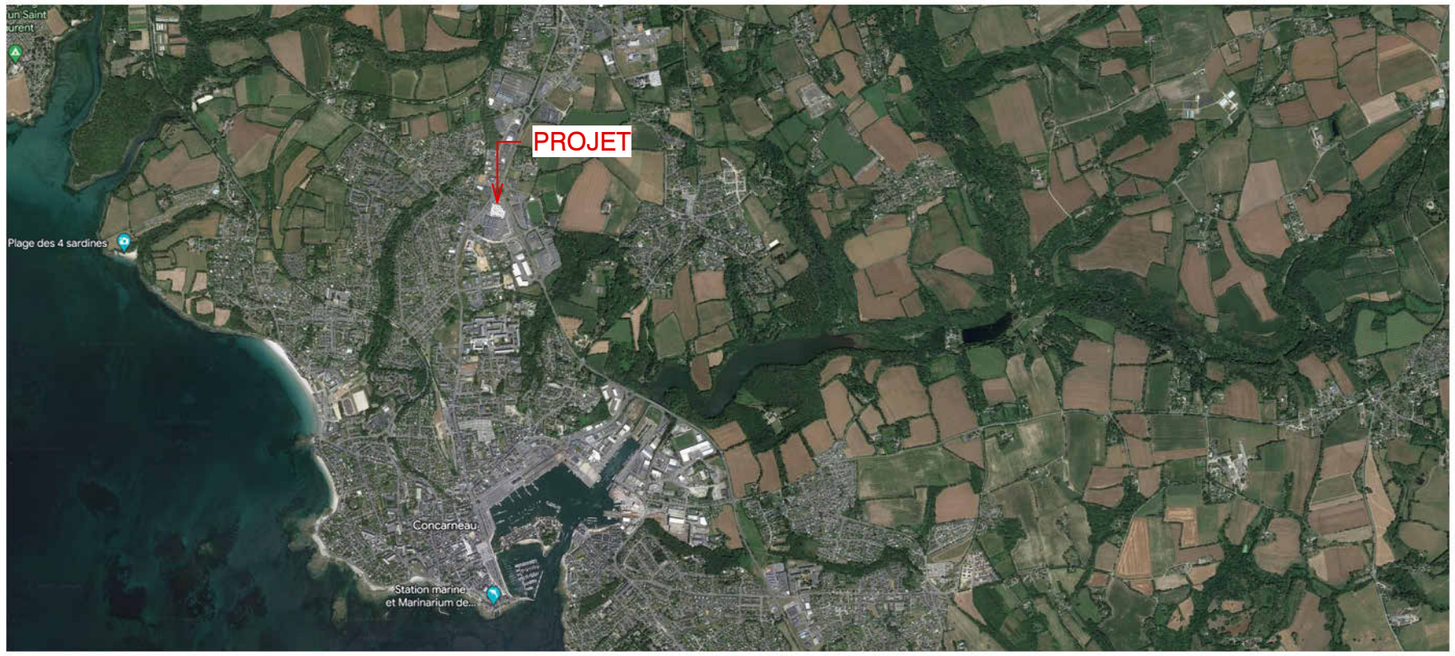

Plan de localisation

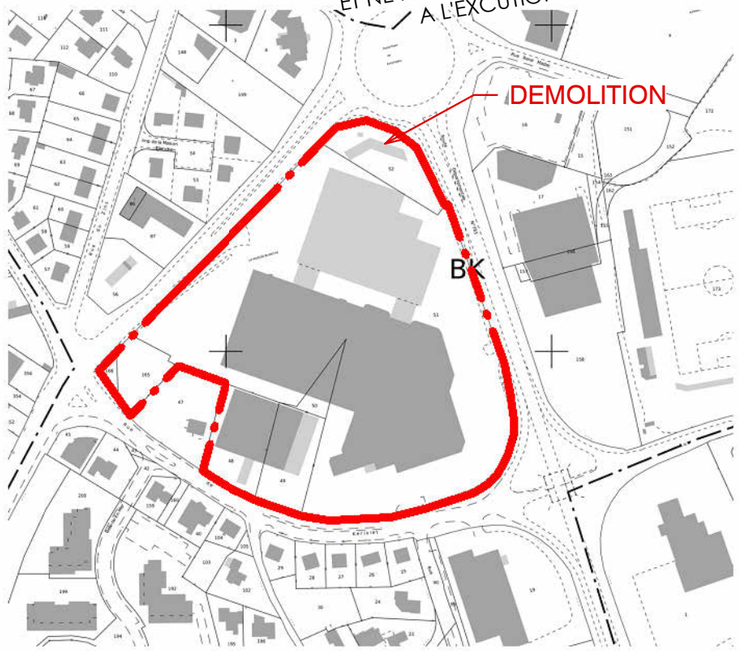

Extrait de cadastre

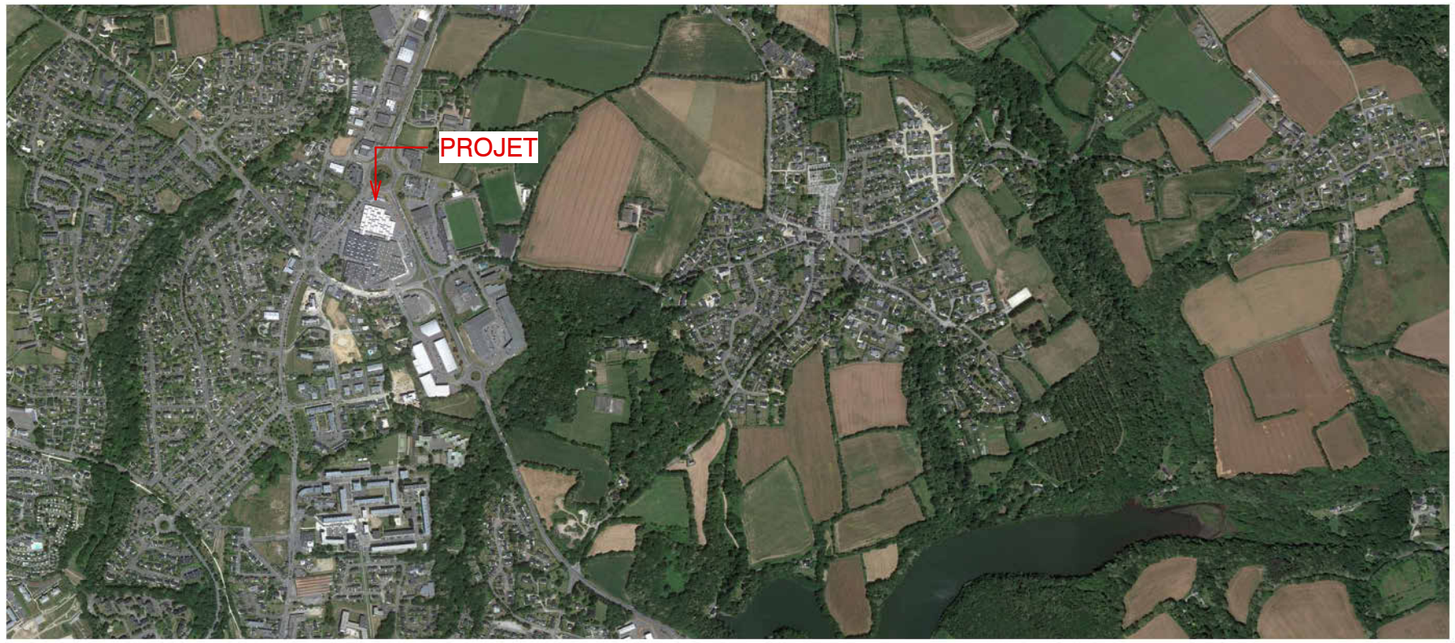

Vue aérienne

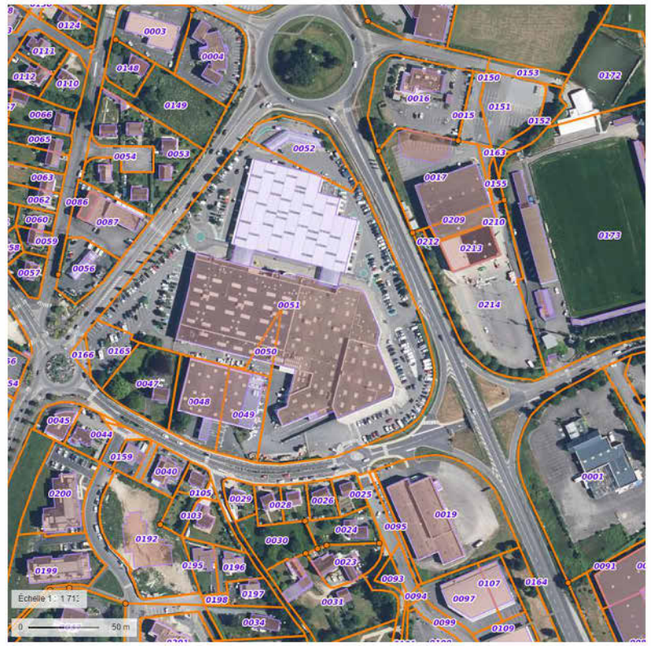

maison blanche

Section 000BK

Parcelles
052 : 1898m²
051 : 30 401m²
050 : 498m²
049 : 1844m²
048 : 2130 m²
165 : 1065m²

surfaces totales: 37 836m²

YOUENN D. ARCHITECTE
11 Impasse des Chataigniers, SAINT MARCEL
SIRET: 941 692 709
N°OA:S25626

OPERATION DEMOLITION STATION SERVICE rue de Quimper, maison blanche 29 900 CONCARNEAU	MAITRISE D'OUVRAGE SAS CARHAIX DISTRIBUTION Maison Blanche, 29 900 CONCARNEAU	ARCHITECTE YOUENN DELAMARRE ARCHITECTURE & MAITRISE D'OEUVRE 11 Impasse des Chataigniers 56 140 Saint Marcel Tel 06 43 32 68 73 contact.ydelamarre@gmail.com	PD1-Un plan de situation du terrain	N° A1-DEMOL-PD1 IND.	ECH: YD_25-11	12/02/2026 KK DREAL K-K