


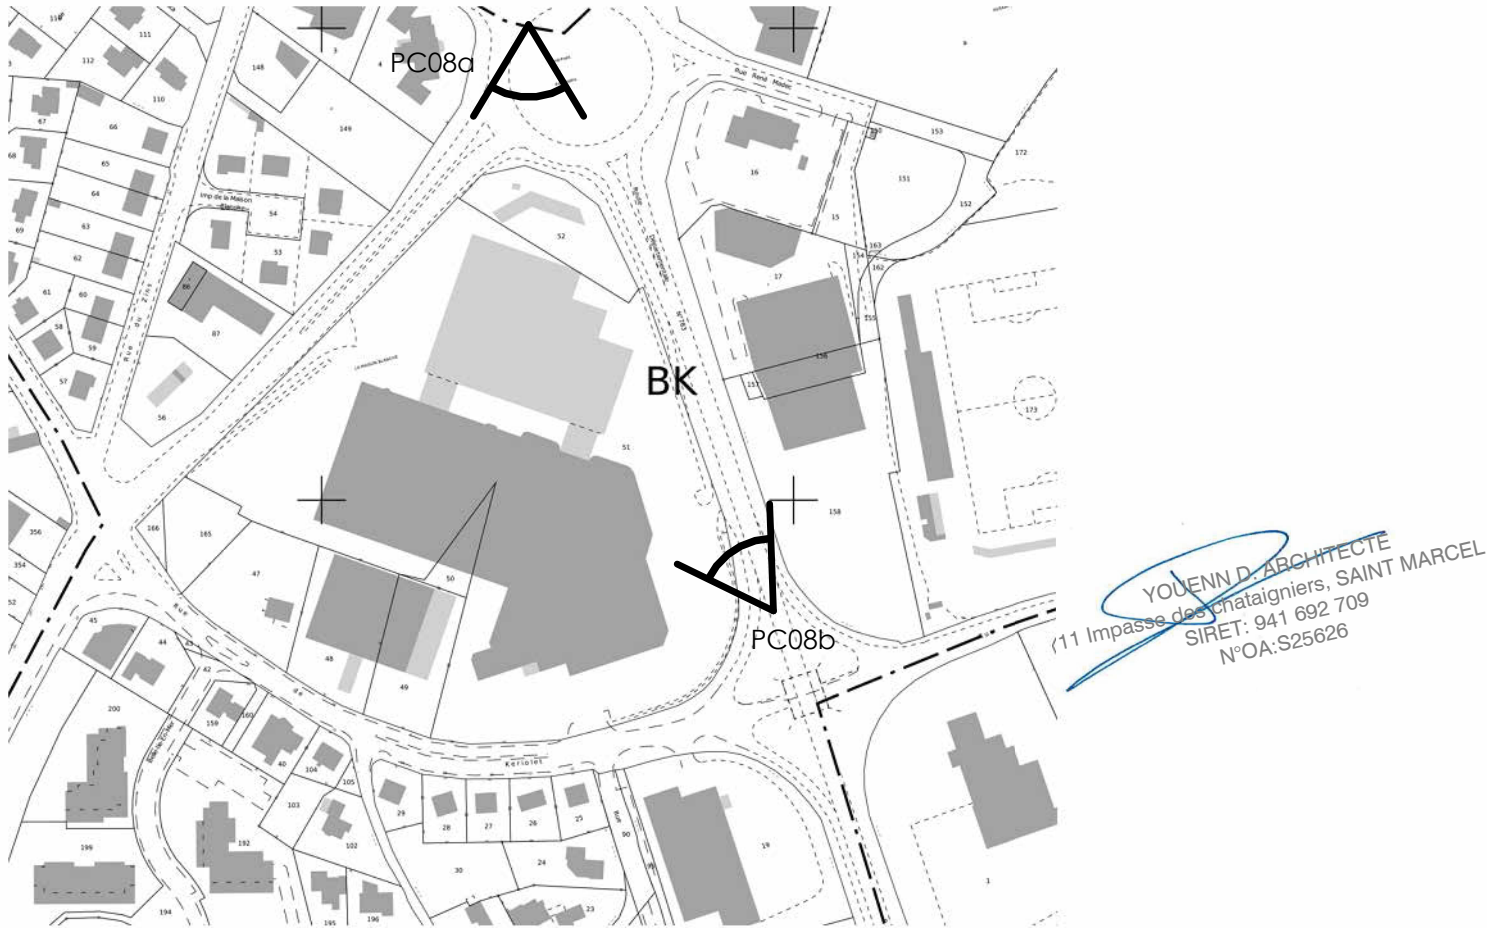

PC08a



PC08b

OPERATION LECLERC HYPER-PARKING ETAGE rue de Quimper, maison blanche 29 900 CONCARNEAU	MAITRISE D'OUVRAGE E.Leclerc SAS CONCARNEAU DISTRIBUTION Maison Blanche, 29 900 CONCARNEAU	ARCHITECTE YOUENN DELAMARRE ARCHITECTURE & MAITRISE D'OEUVRE 11 Impasse des Chataigniers 56 140 Saint Marcel Tel 06 43 32 68 73 contact.ydelamarre@gmail.com	PC-08_ Photographie permettant de situer le terrain dans le paysage lointain	N° PC-08-PARKING	ECH:	15/02/2026
				IND.	YD_25-11	DREAL K-K