



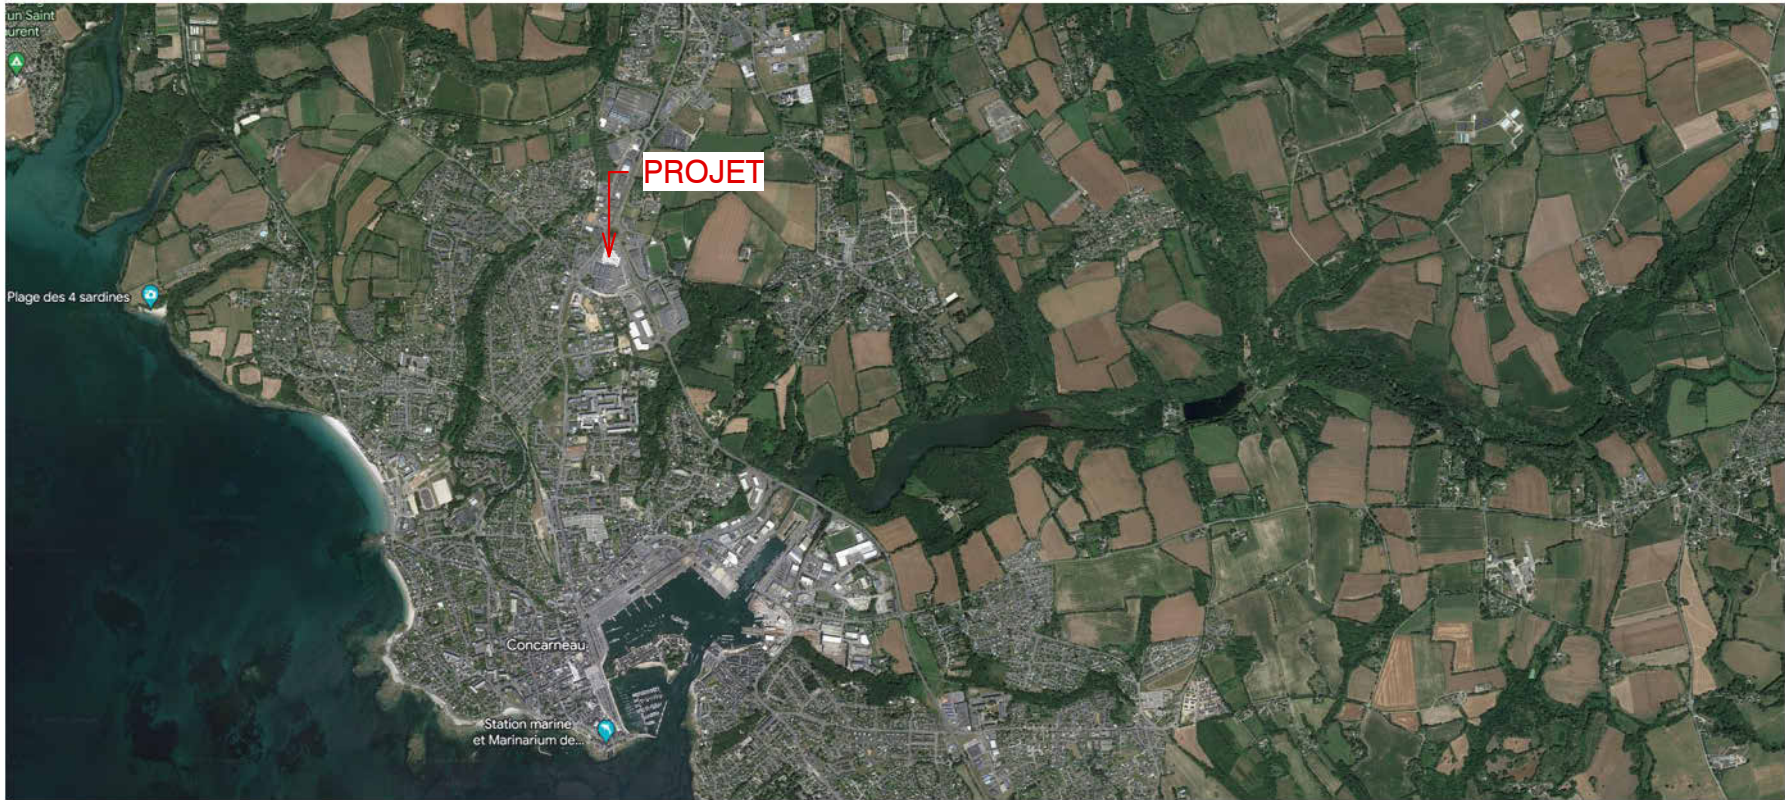

Plan de localisation

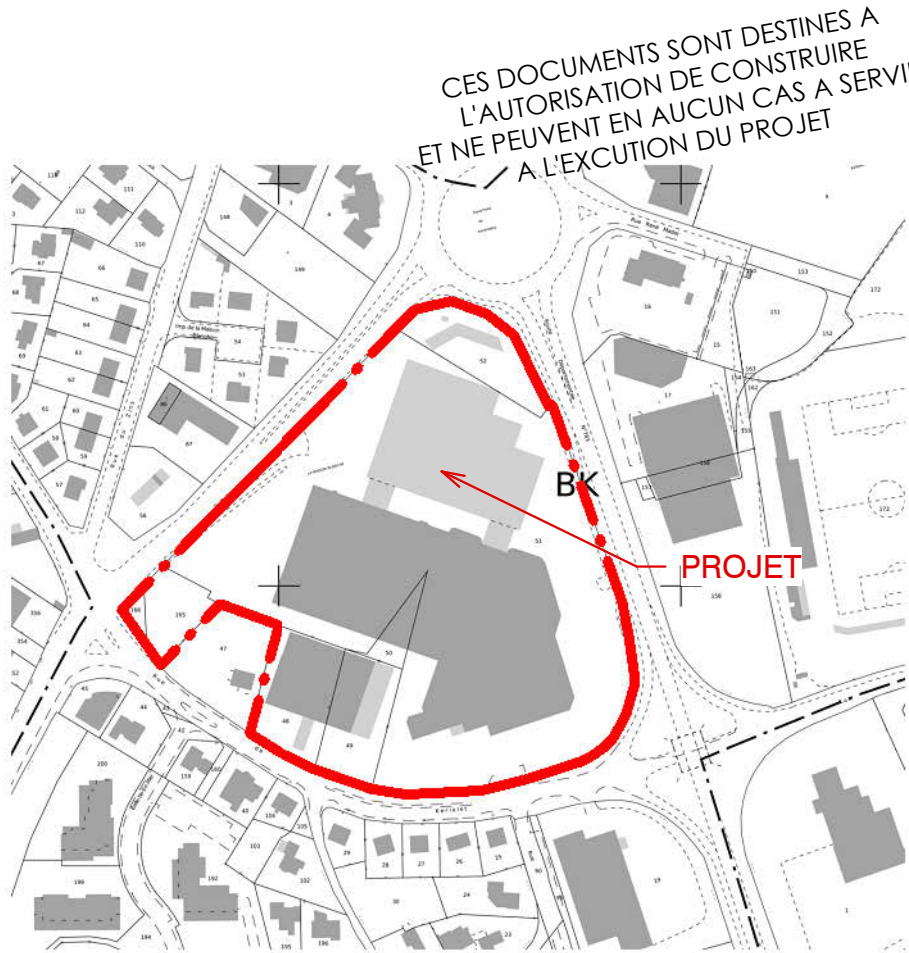

Extrait de cadastre



Vue aérienne

maison blanche

Section 000BK

- Parcelles
- 052 : 1898m<sup>2</sup>
  - 051 : 30 401m<sup>2</sup>
  - 050 : 498m<sup>2</sup>
  - 049 : 1844m<sup>2</sup>
  - 048 : 2130 m<sup>2</sup>
  - 165 : 1065m<sup>2</sup>

surfaces totales: 37 836m<sup>2</sup>

YUENN D. ARCHITECTE  
11 Impasse des Chataigniers, SAINT MARCEL  
SIRET: 941 692 709  
N°OA:S25626

|                                                                                                 |   |   |                                       |                  |          |              |
|-------------------------------------------------------------------------------------------------|---|---|---------------------------------------|------------------|----------|--------------|
| OPERATION<br>LECLERC HYPER-PARKING ETAGE<br>rue de Quimper, maison blanche<br>29 900 CONCARNEAU | MAITRISE D'OUVRAGE<br>E.Leclerc<br>SAS CONCARNEAU<br>DISTRIBUTION<br>Maison Blanche, 29 900 CONCARNEAU | ARCHITECTE<br>YUENN D. ELAMARRE<br>ARCHITECTURE & MAITRISE D'OEUVRE<br>11 Impasse des Chataigniers<br>56 140 Saint Marcel<br>Tel 06 43 32 68 73<br>contact.ydelamarre@gmail.com | PC01- Un plan de situation du terrain | N° PC-01-PARKING | ECH:     | 15/02/2026   |
|                                                                                                 |   |   |                                       | IND.             | YD_25-11 | DREAL<br>K-K |