


Echelle 1/25000

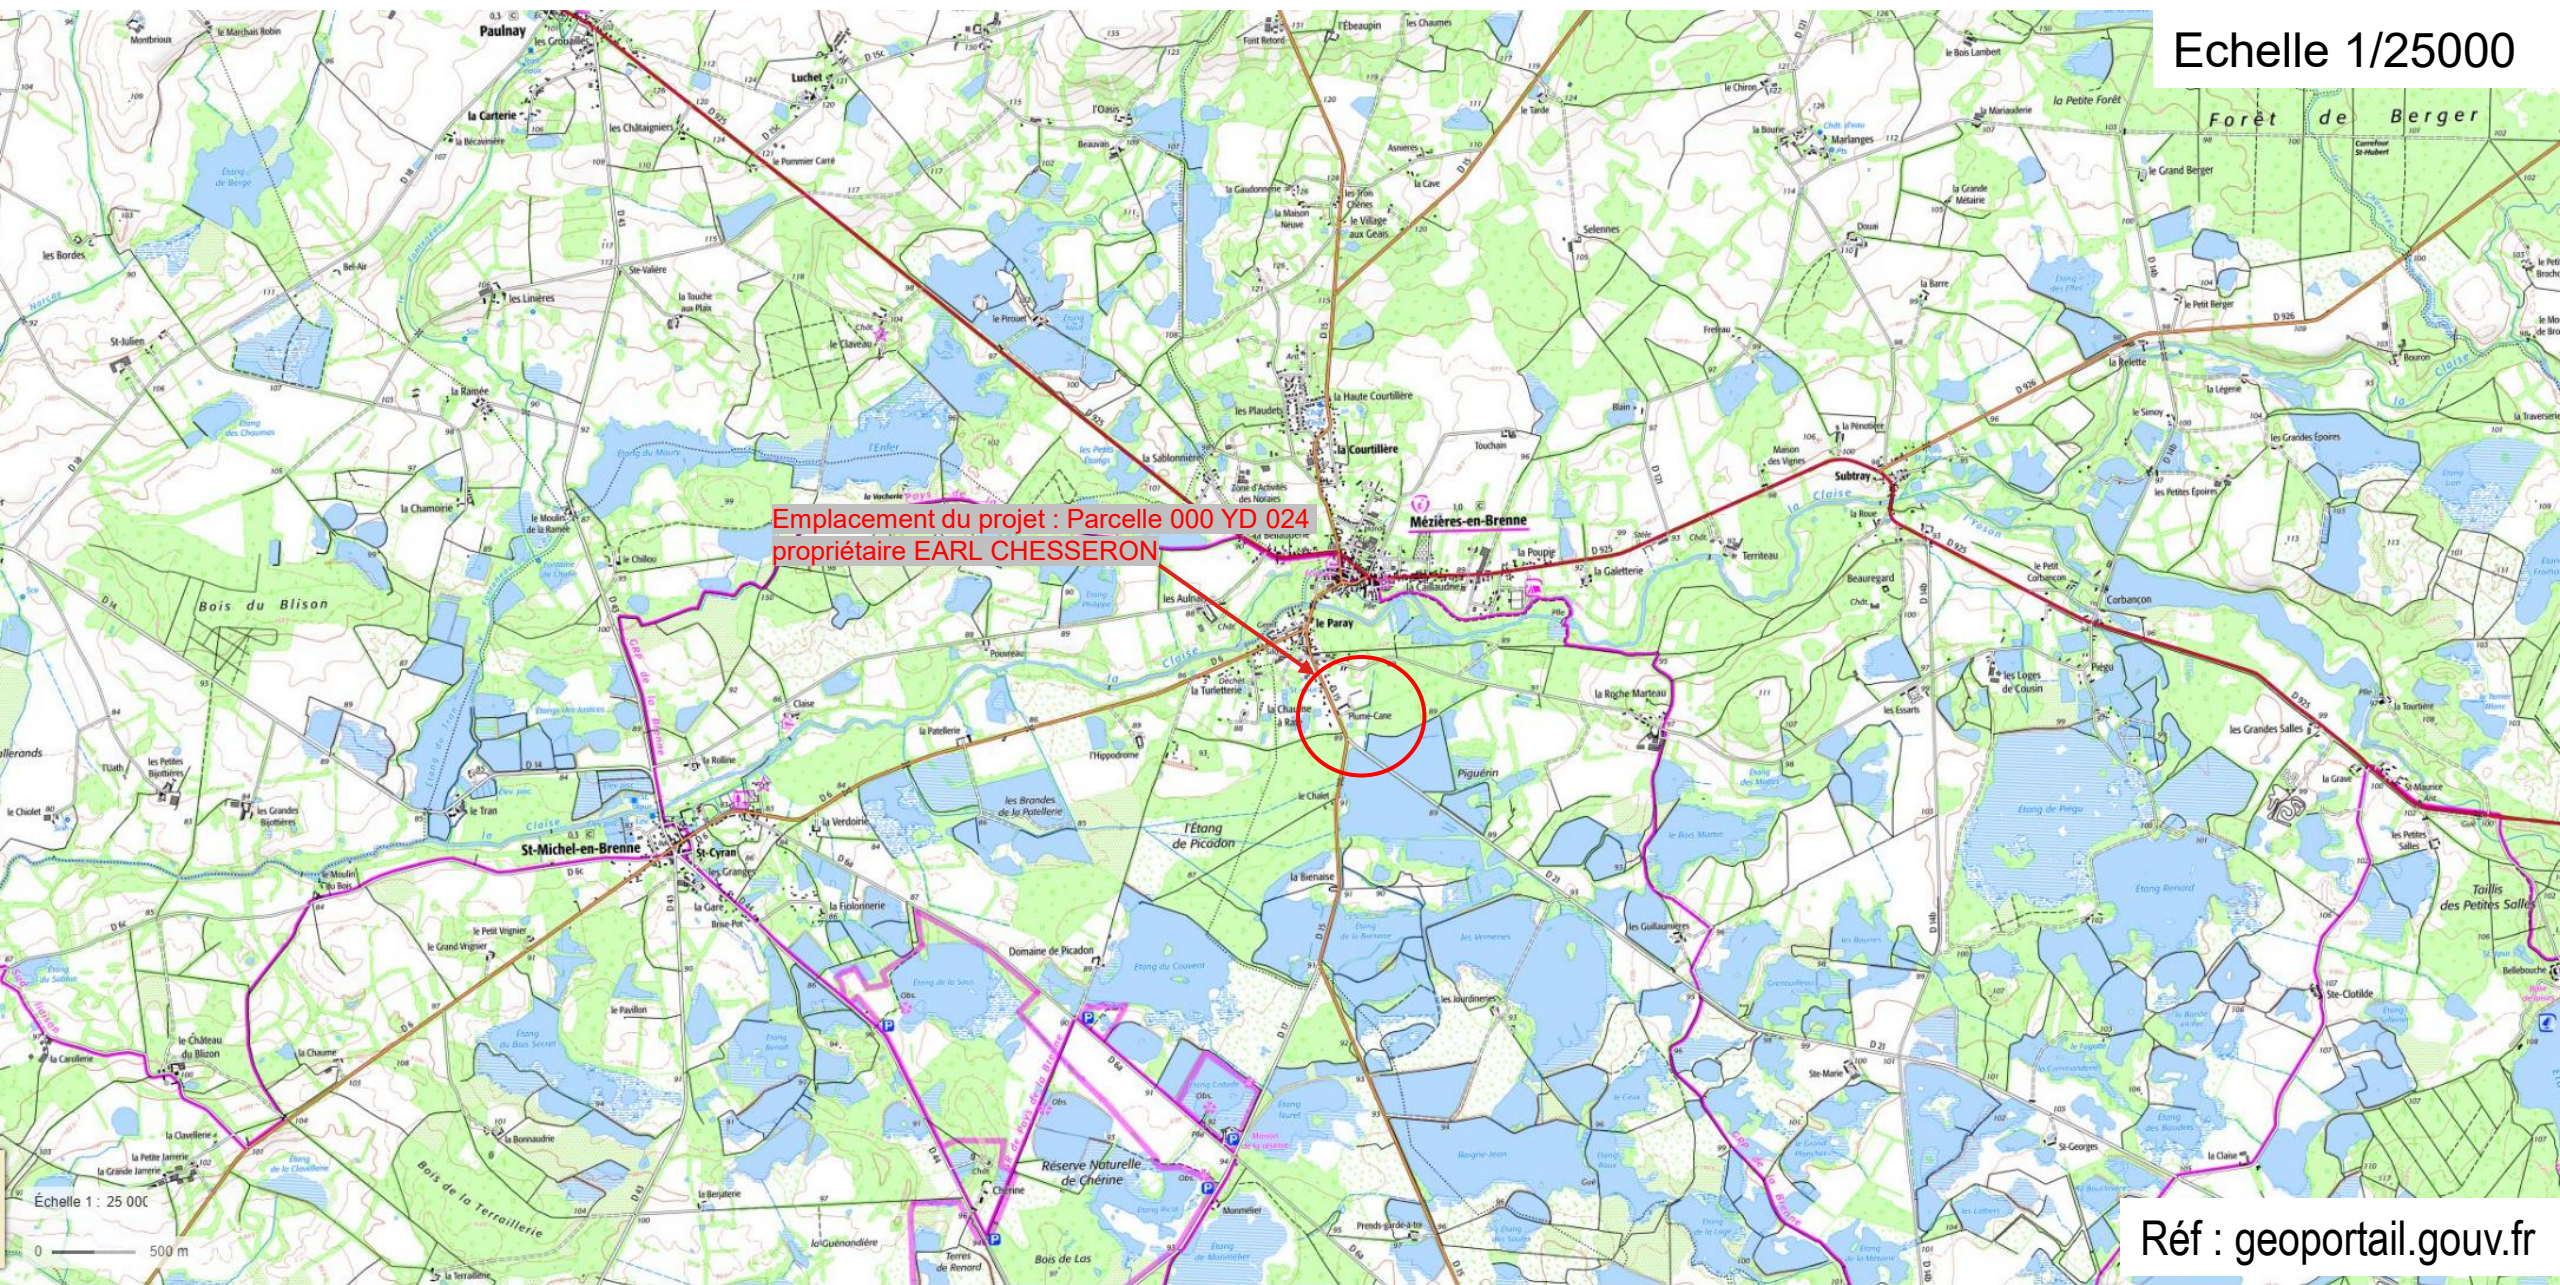

Emplacement du projet : Parcelle 000 YD 024
propriétaire EARL CHESSERON

Réf : geoportail.gouv.fr