


EXTRAIT DE CADASTRE		EXTRAIT DE CADASTRE	
PLOUZÉVÉDÉ		TRÉFLAOUÉNAN	
Feuille	000 A 01	Feuille	000 B 02
Parcelle(s)	20 - 21 - 22 - 23	Parcelle(s)	284 - 286
Surface	17 985 m²	Surface	18 255 m²

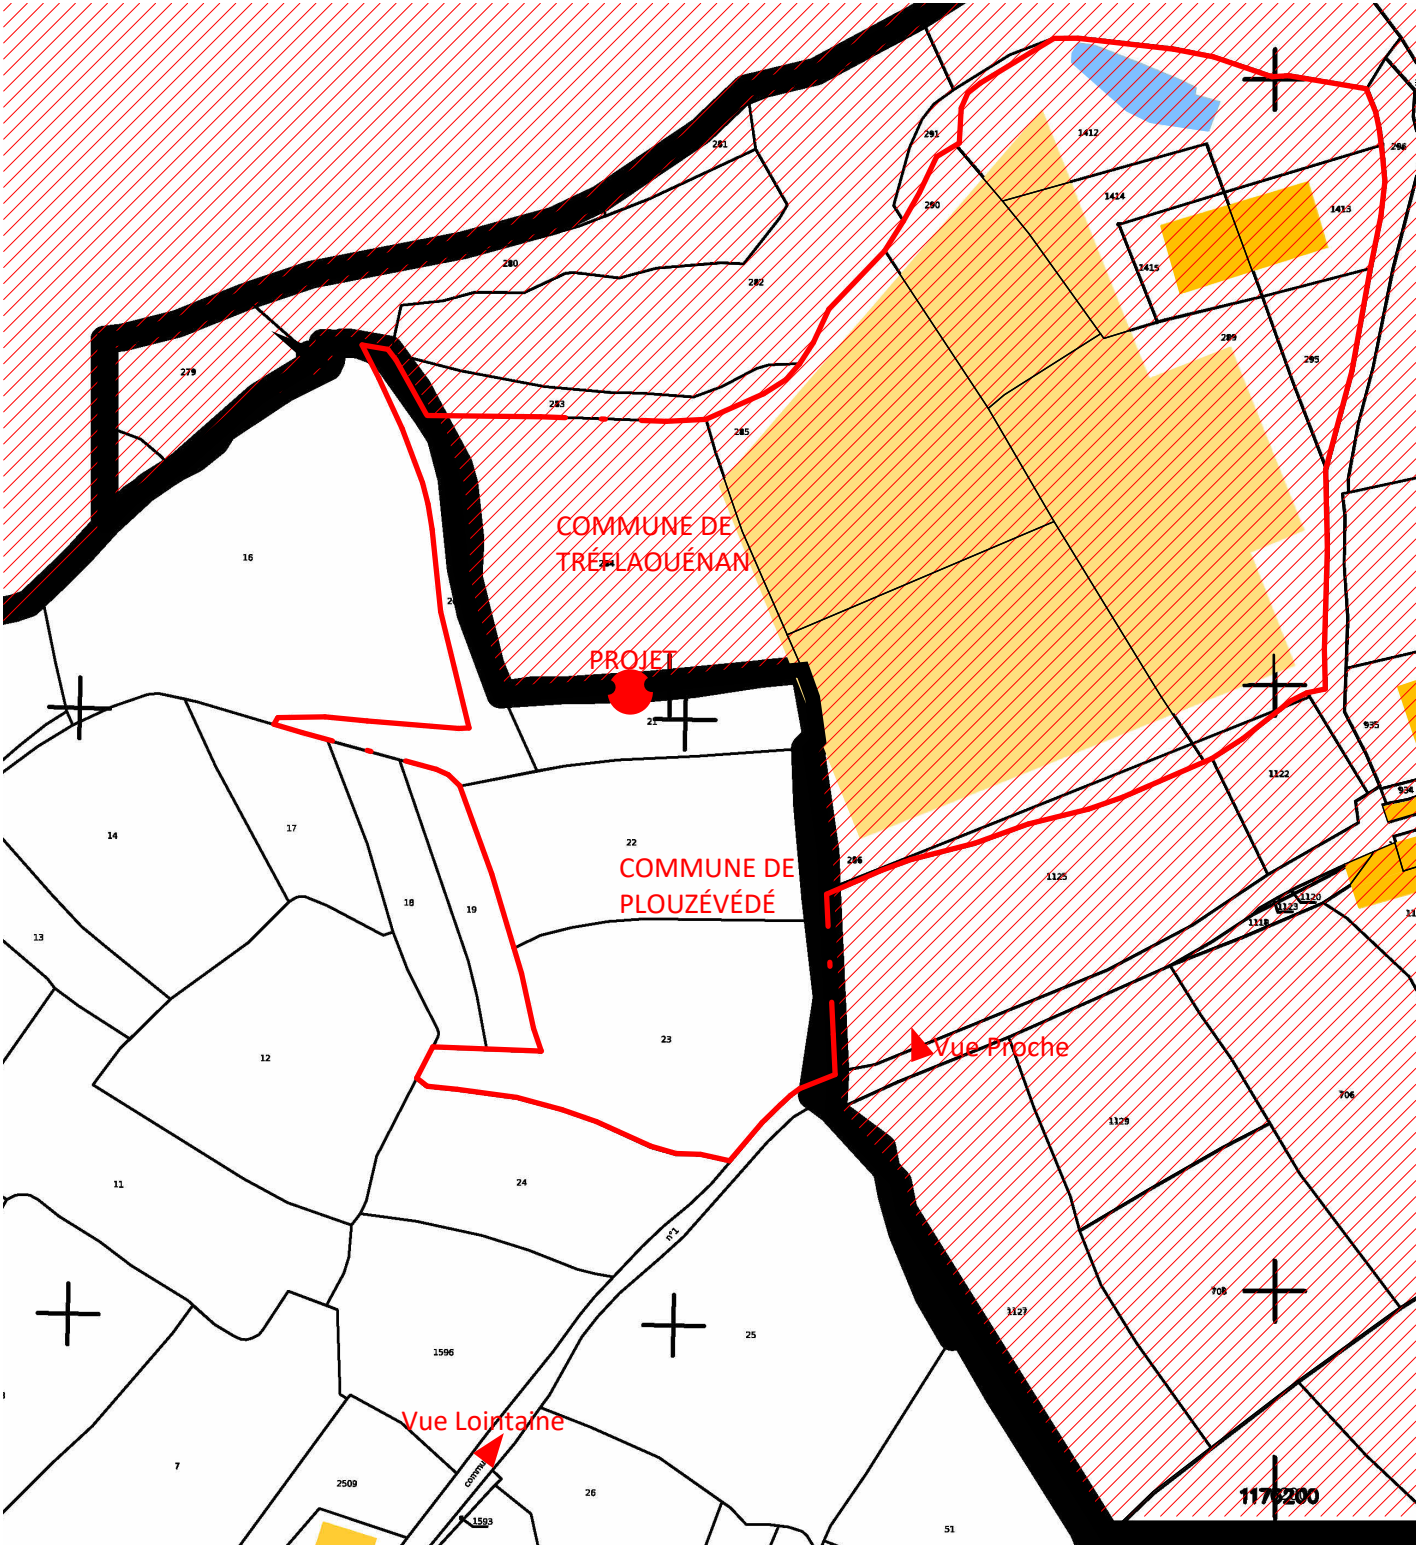

Extrait de cadastre



Photographie de l'environnement proche - Septembre 2024



Photographie de l'environnement lointain - Septembre 2024



Fabien SURY - SARL d'Architecture
44, rue des Gentilshommes
85400 Luçon - Tél: 02 28 14 10 50
e-mail : fabien-sury@orange.fr

Construction d'une serre multichapelles
Kermeriadec en Tréflaouéna - 29440 Plouzévédé

	PHASE	IND.	N° D'OPERATION	NUMÉRO DE SUIVI :	SIGNATURE :	PAGE
Echelle : Comme indiqué Dessin : LM	-	-	26009L	-		02