

RÉALISATION D'UN PARC DE STATIONNEMENT PSLV


169 BOULEVARD DE LA MADELEINE
NICE

DEMANDE D'ÉTUDE AU CAS PAR CAS

DATE : 23 DÉCEMBRE 2025 / NUMÉRO DU MARCHÉ : RPA250016

1. PLAN DE SITUATION

Annexe 3

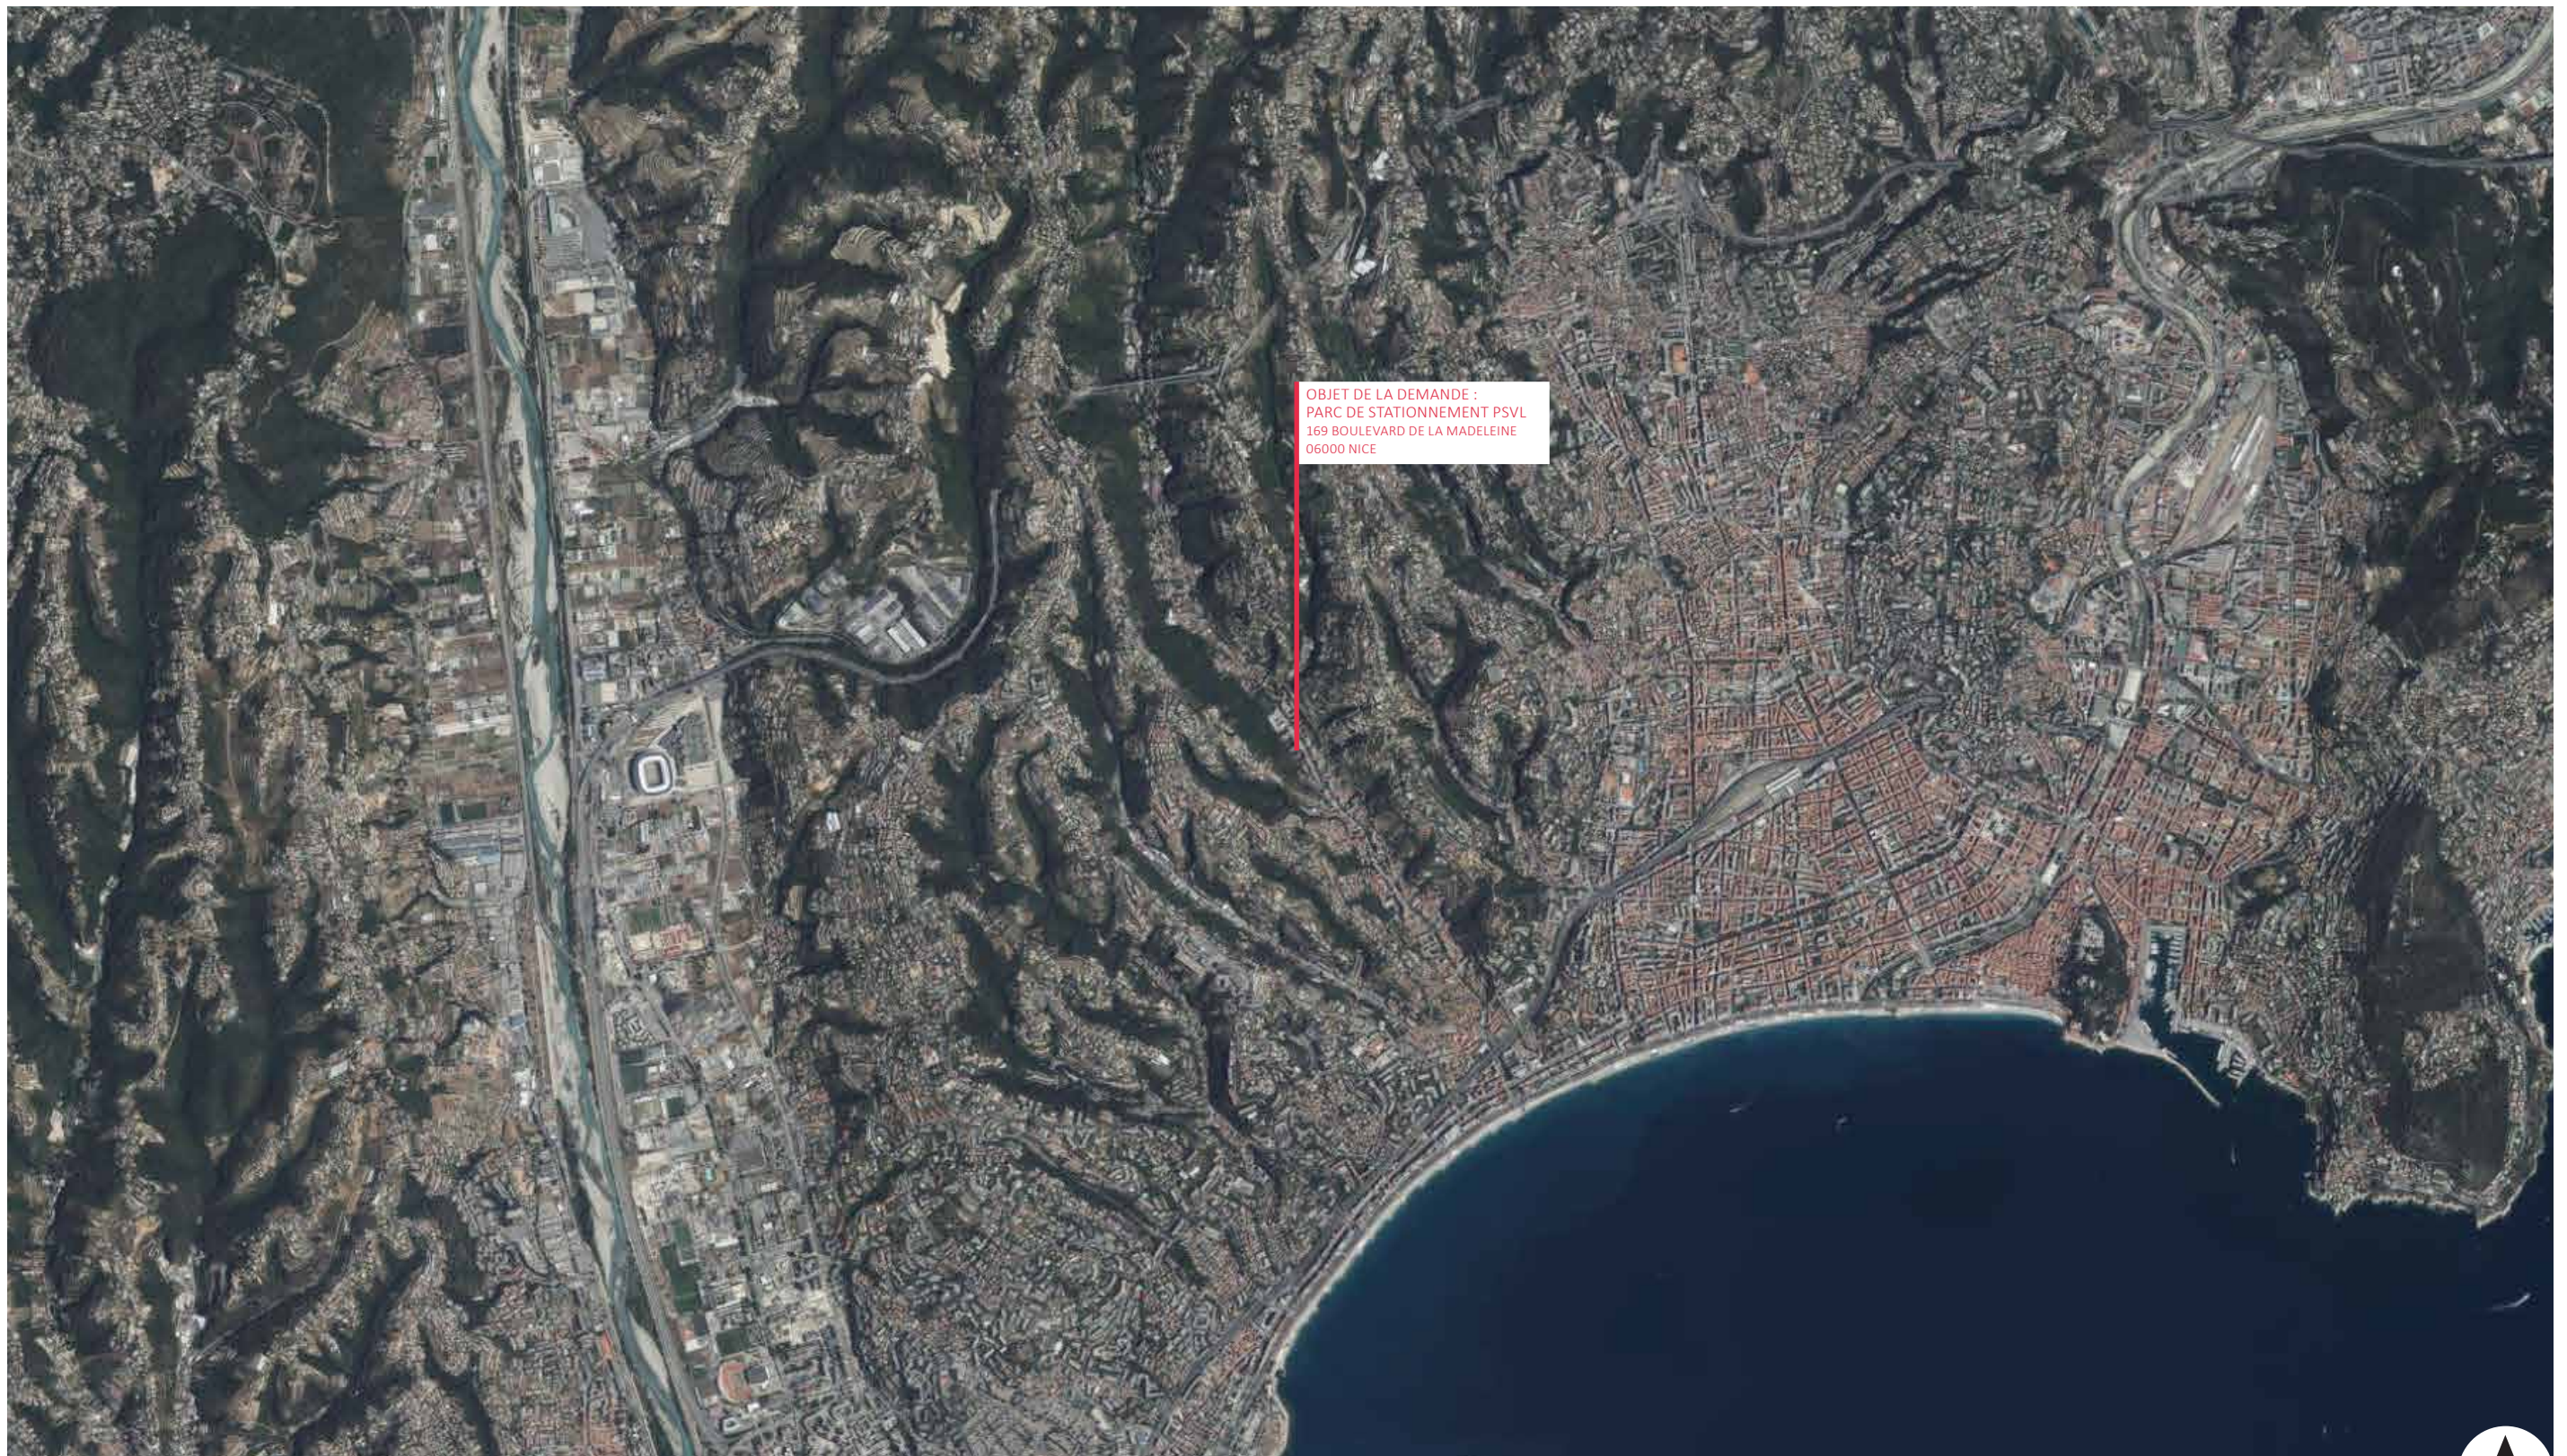

/ Plan de situation - échelle 1 / 25 000

N