



8. PLAN DU PROJET - NIVEAU RDC
Annexe 5

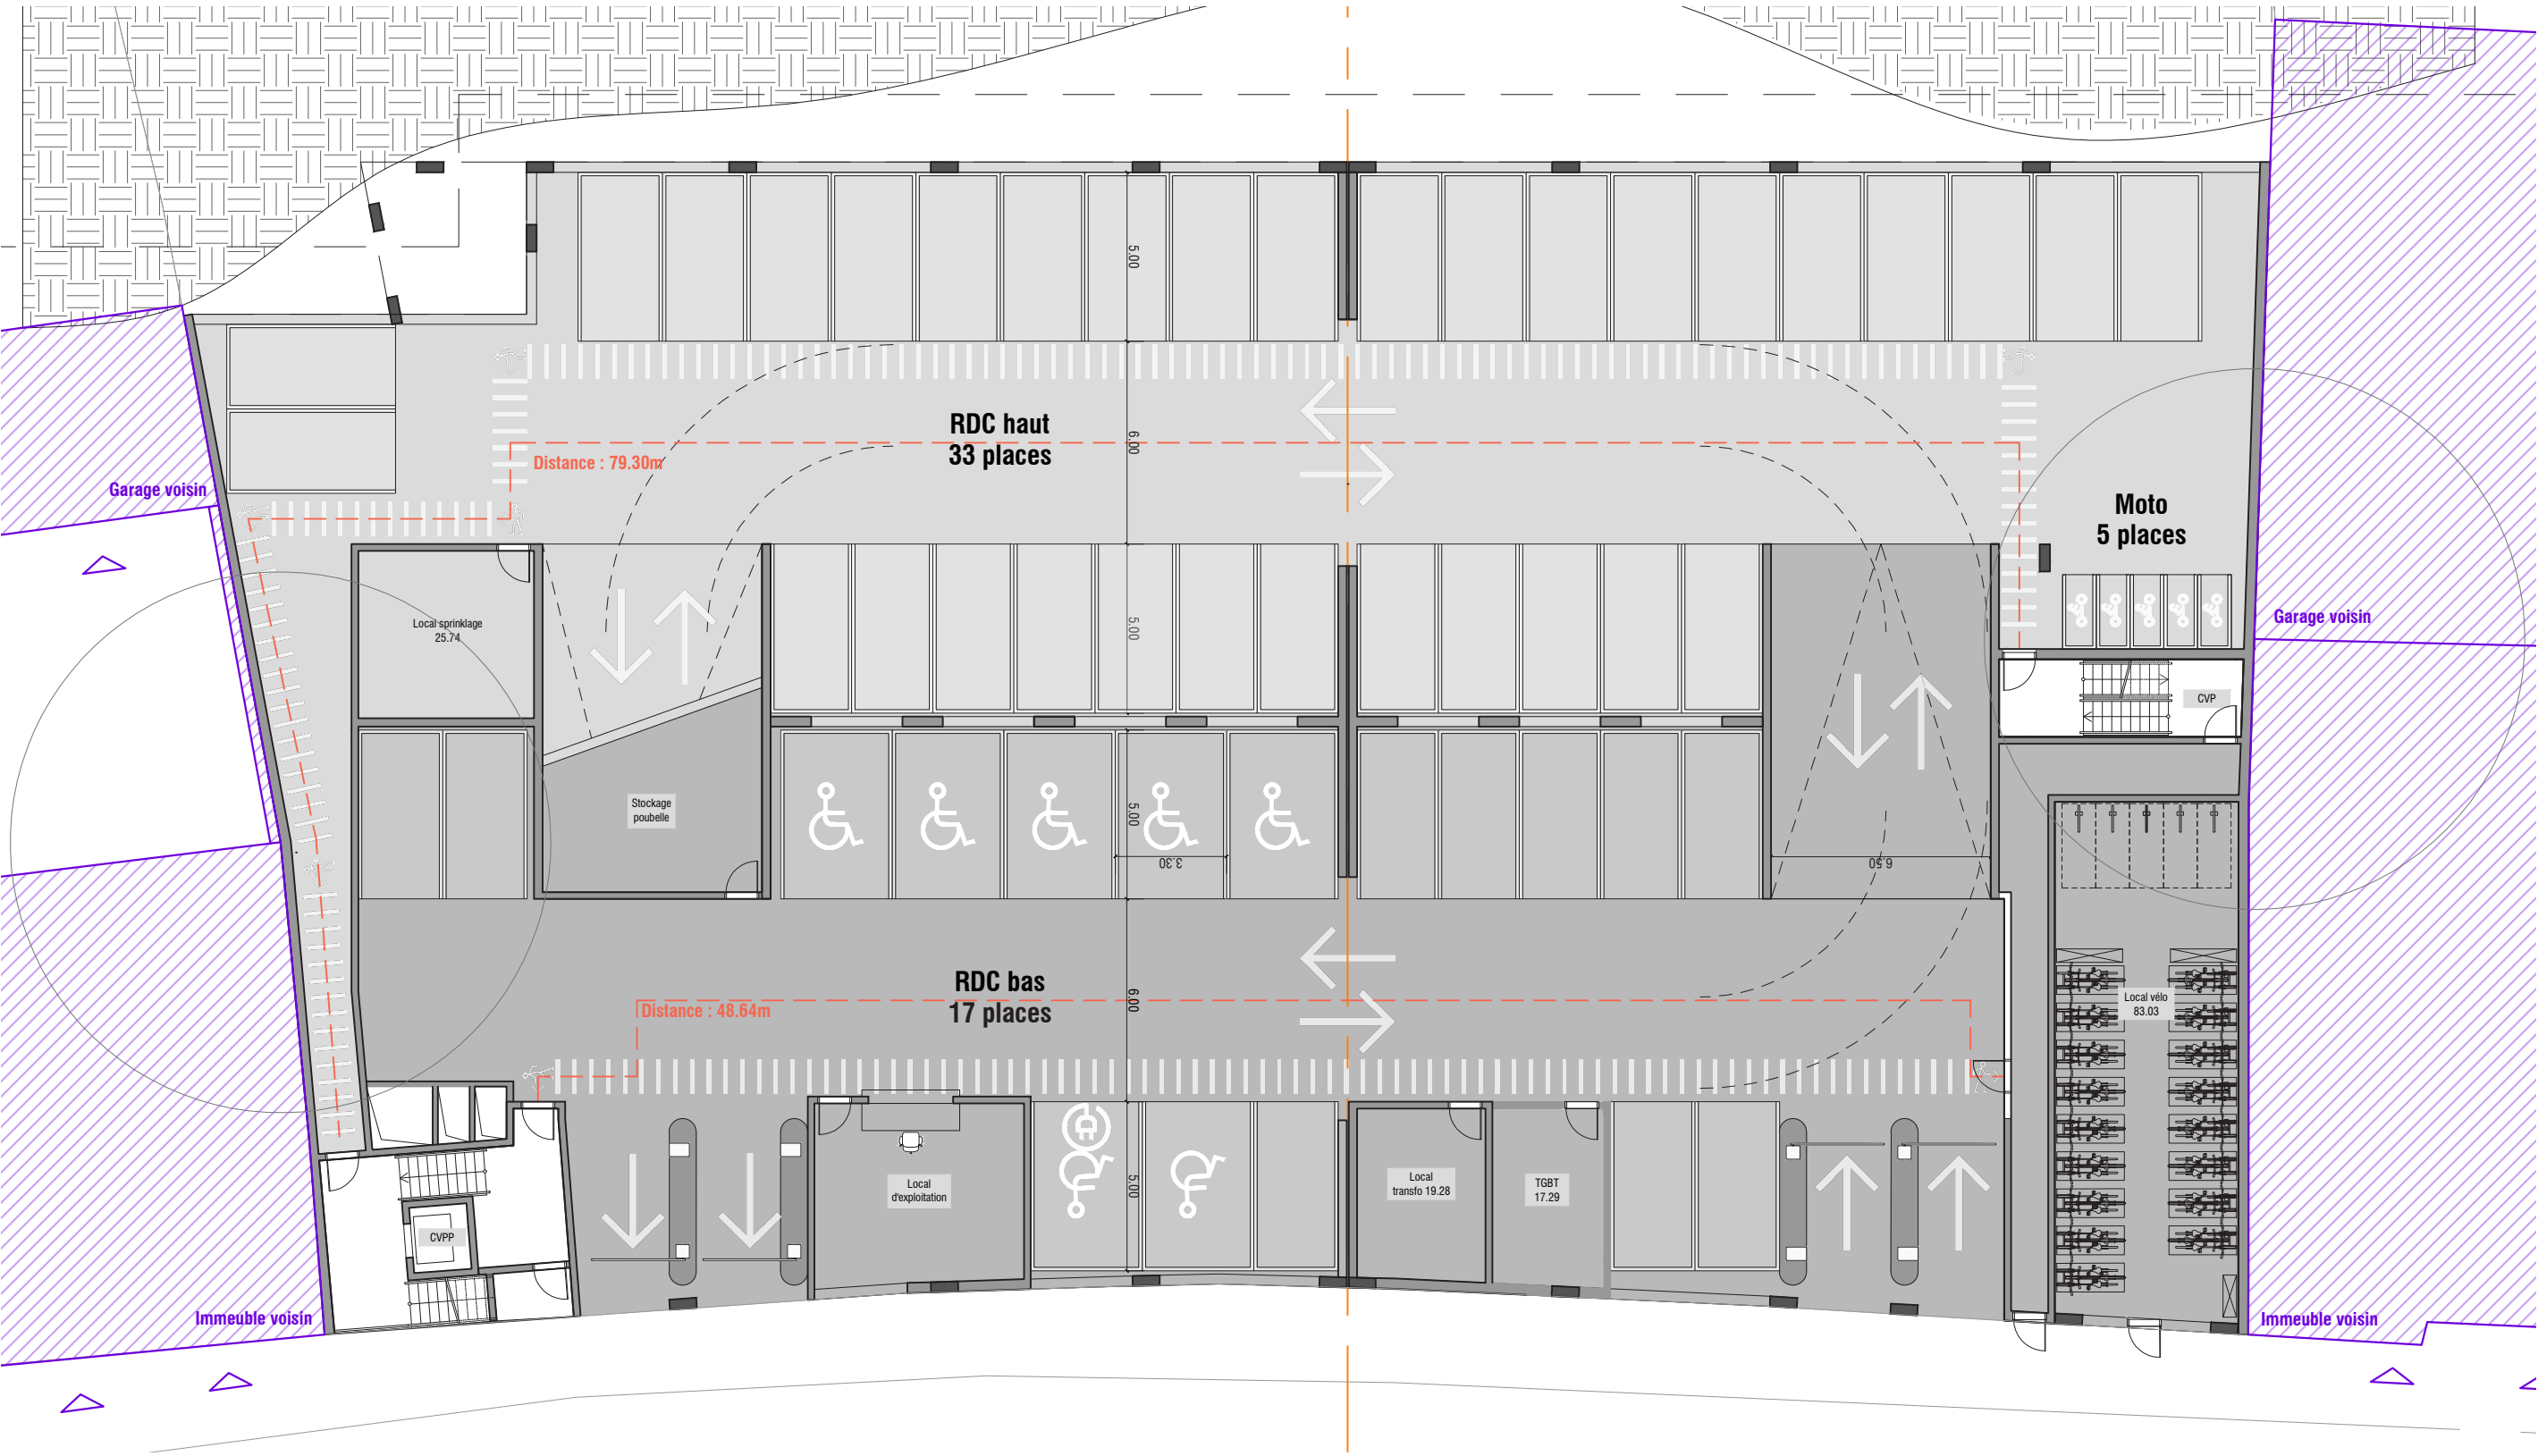

/ Plan RDC - échelle 1 / 200




9. PLAN DU PROJET - NIVEAU R+1
Annexe 5

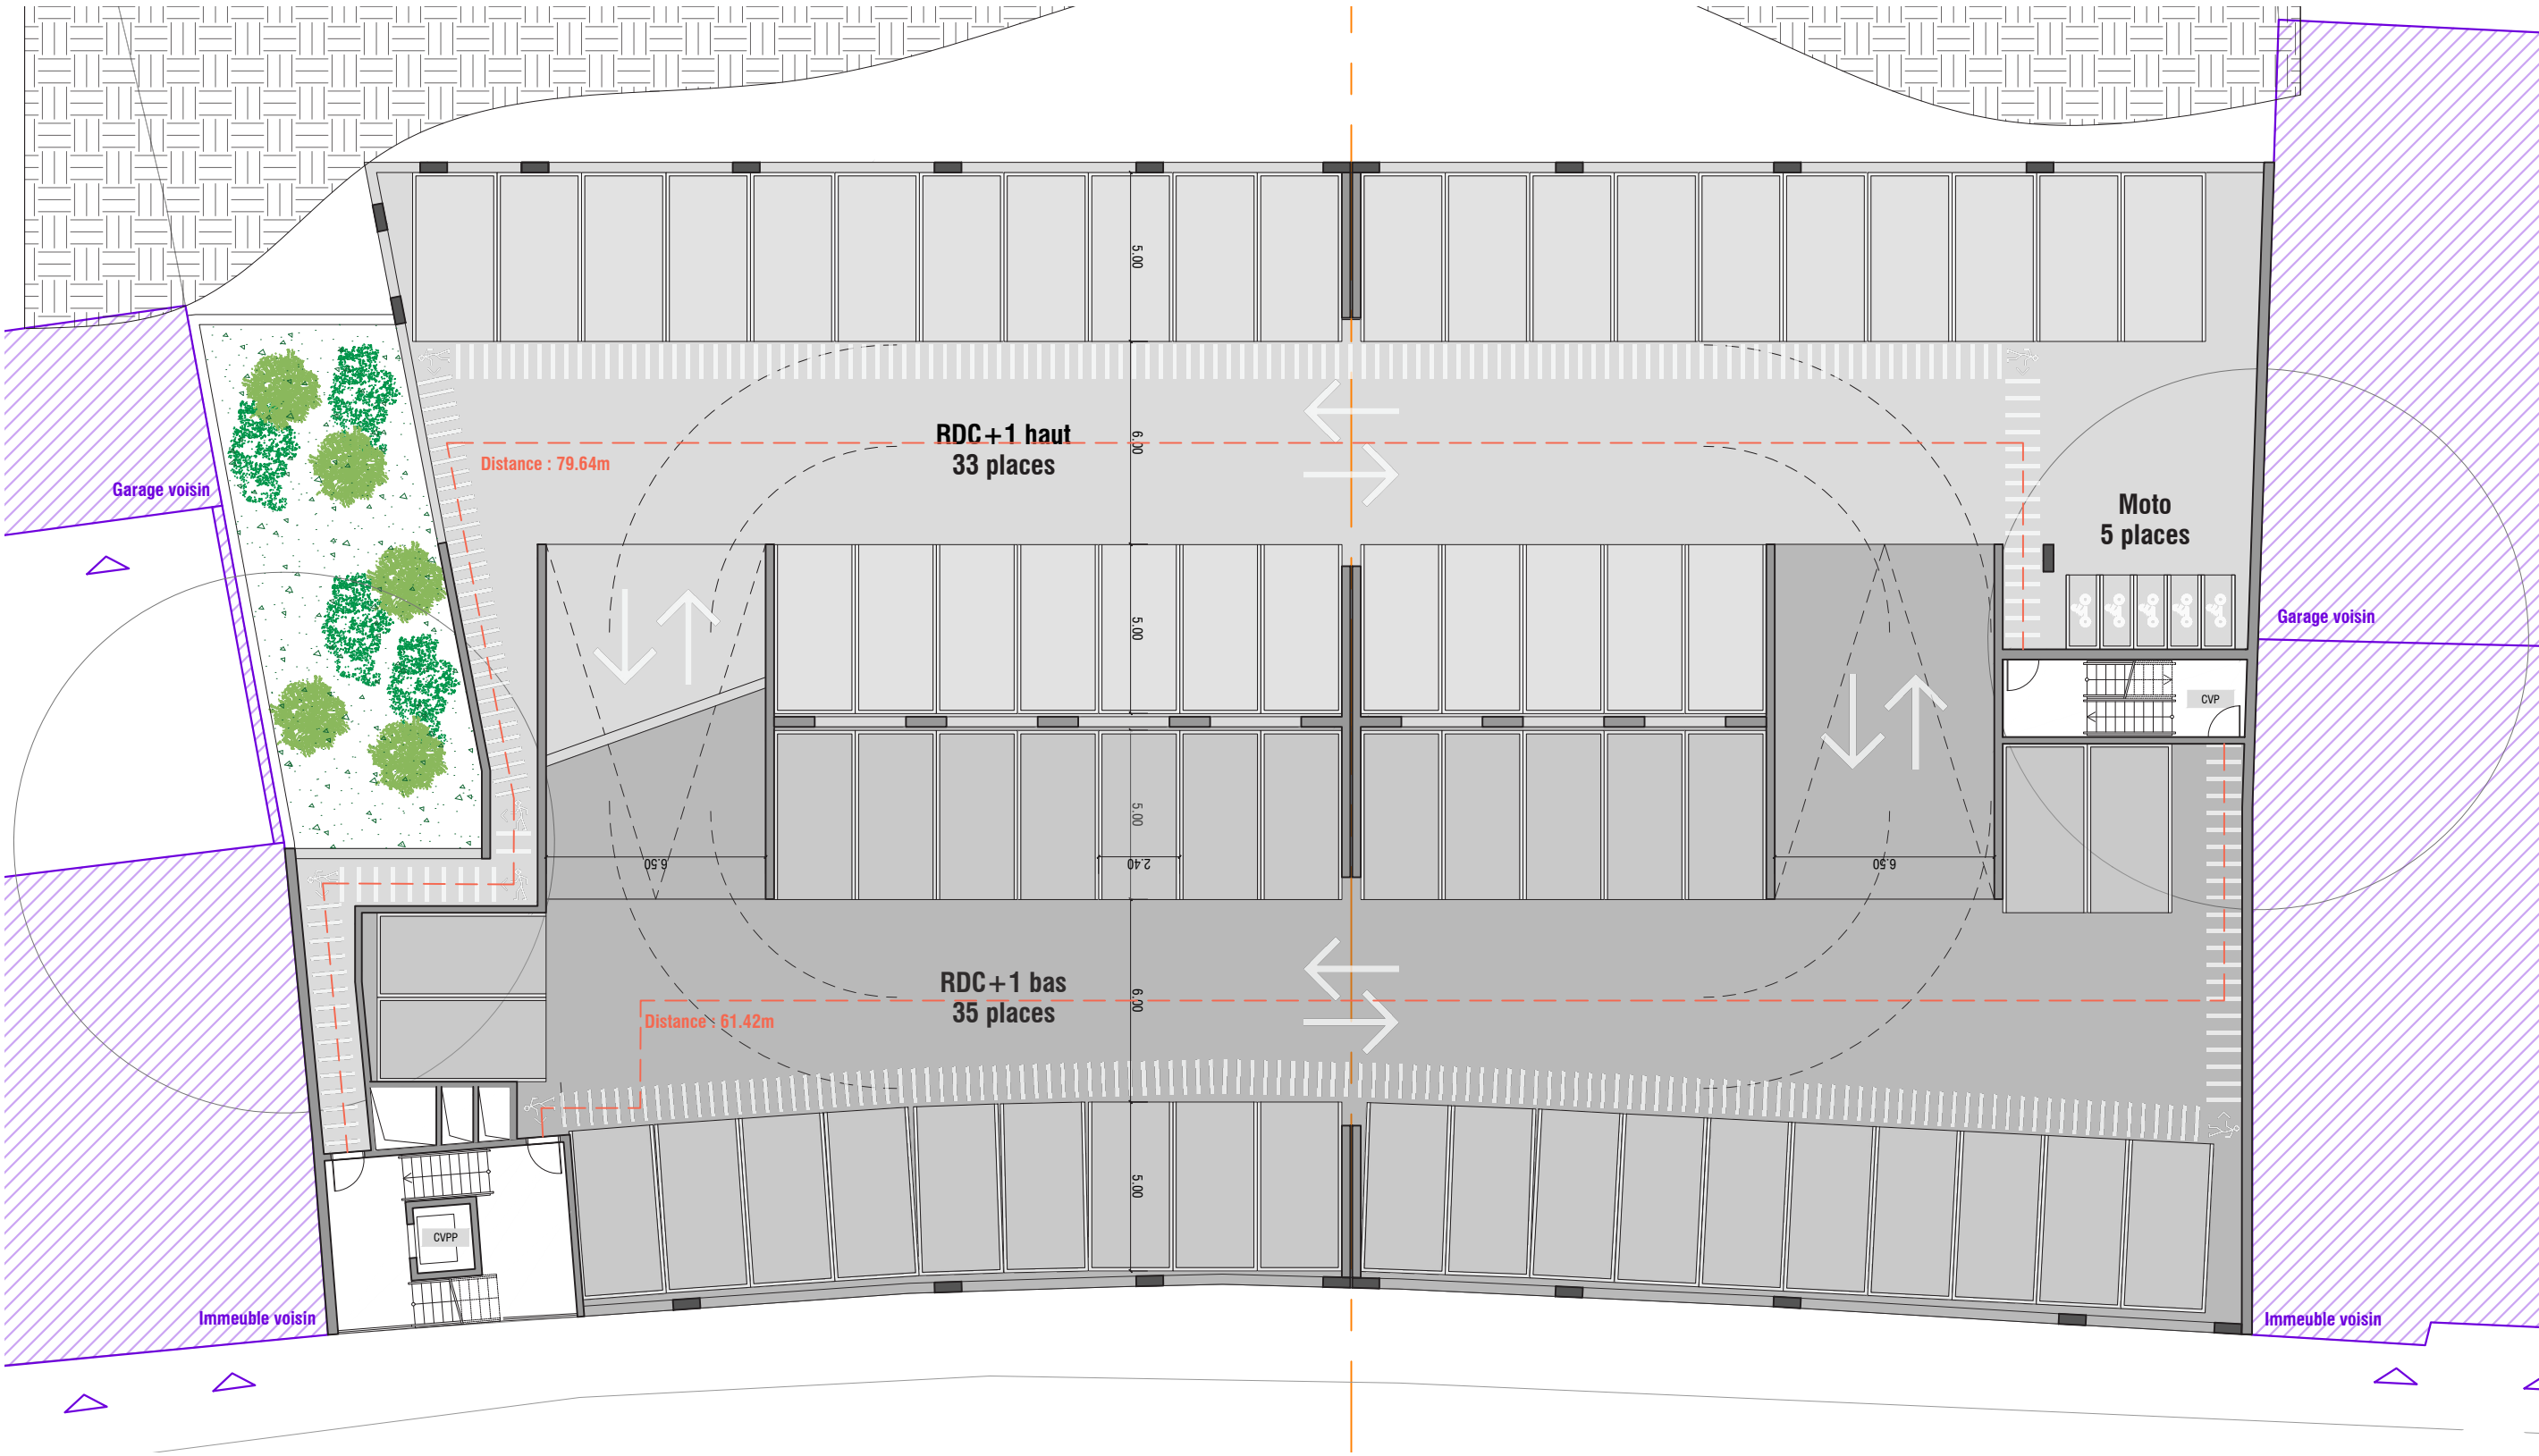


/ Plan R+1 - échelle 1 / 200

10. PLAN DU PROJET - NIVEAU R+2
Annexe 5

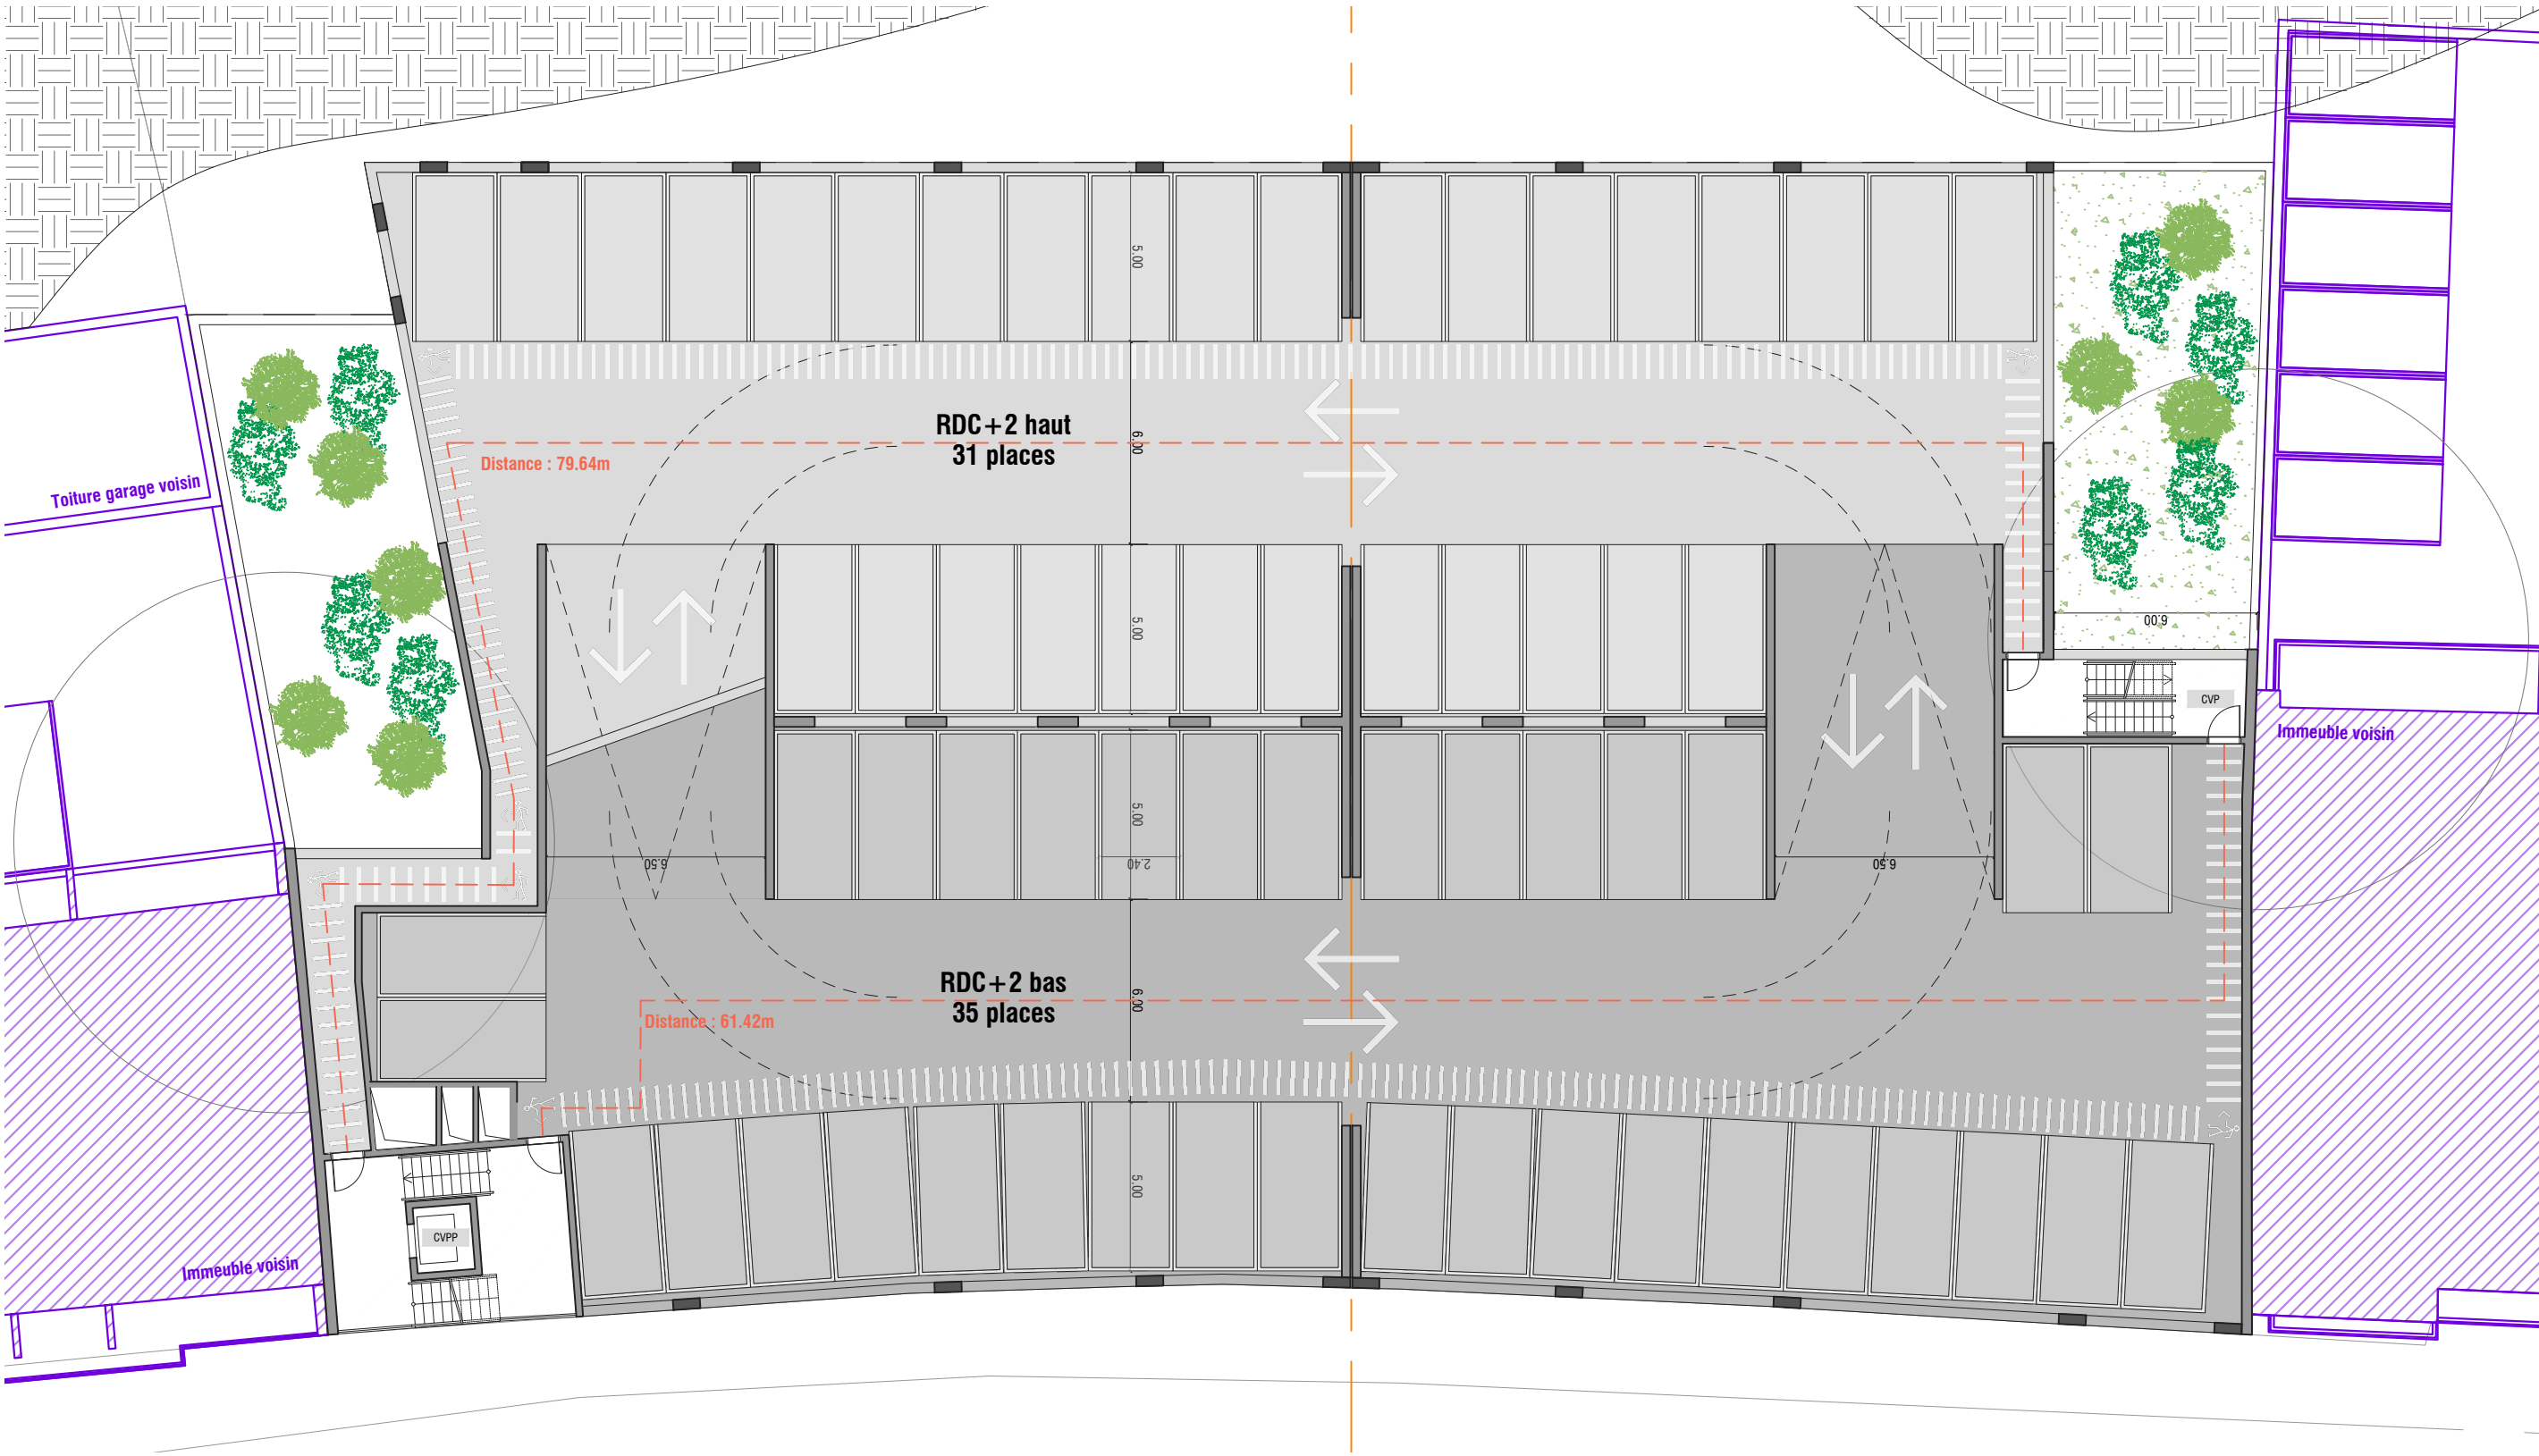


/ Plan R+2 - échelle 1 / 200

11. PLAN DU PROJET - NIVEAU R+3
Annexe 5

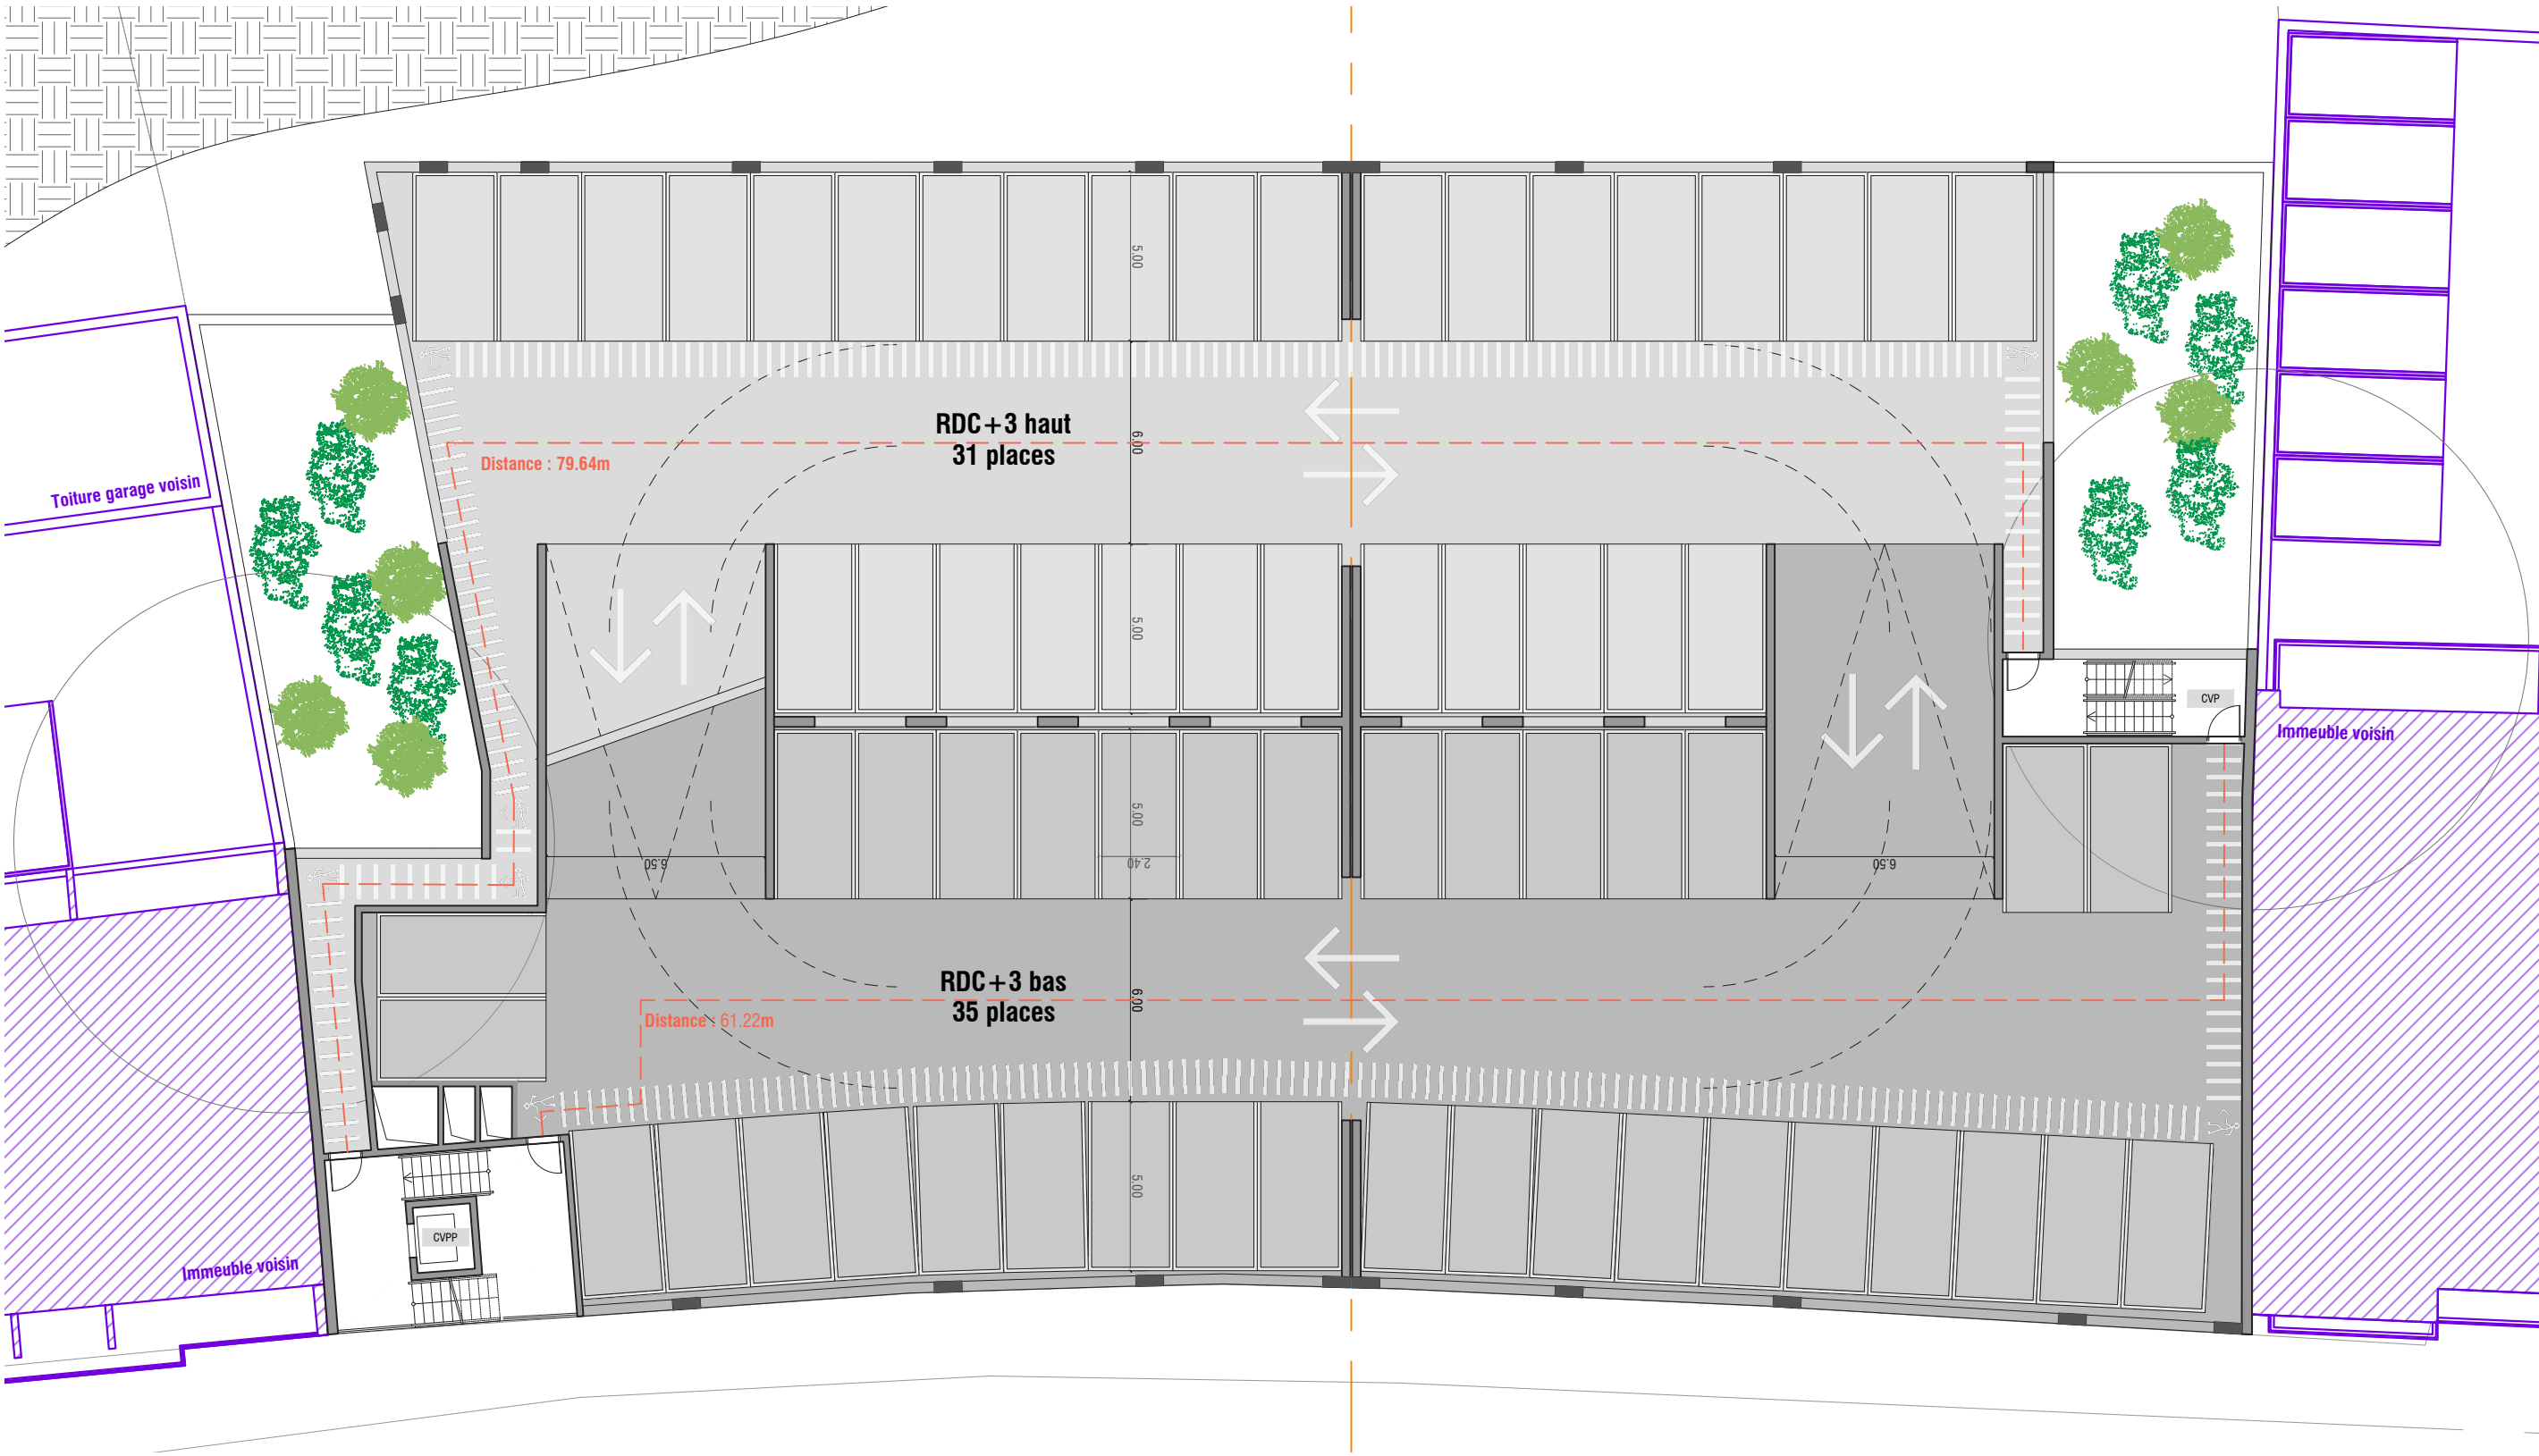

/ Plan R+3 - échelle 1 / 200


12. PLAN DU PROJET - NIVEAU TERRASSE
Annexe 5

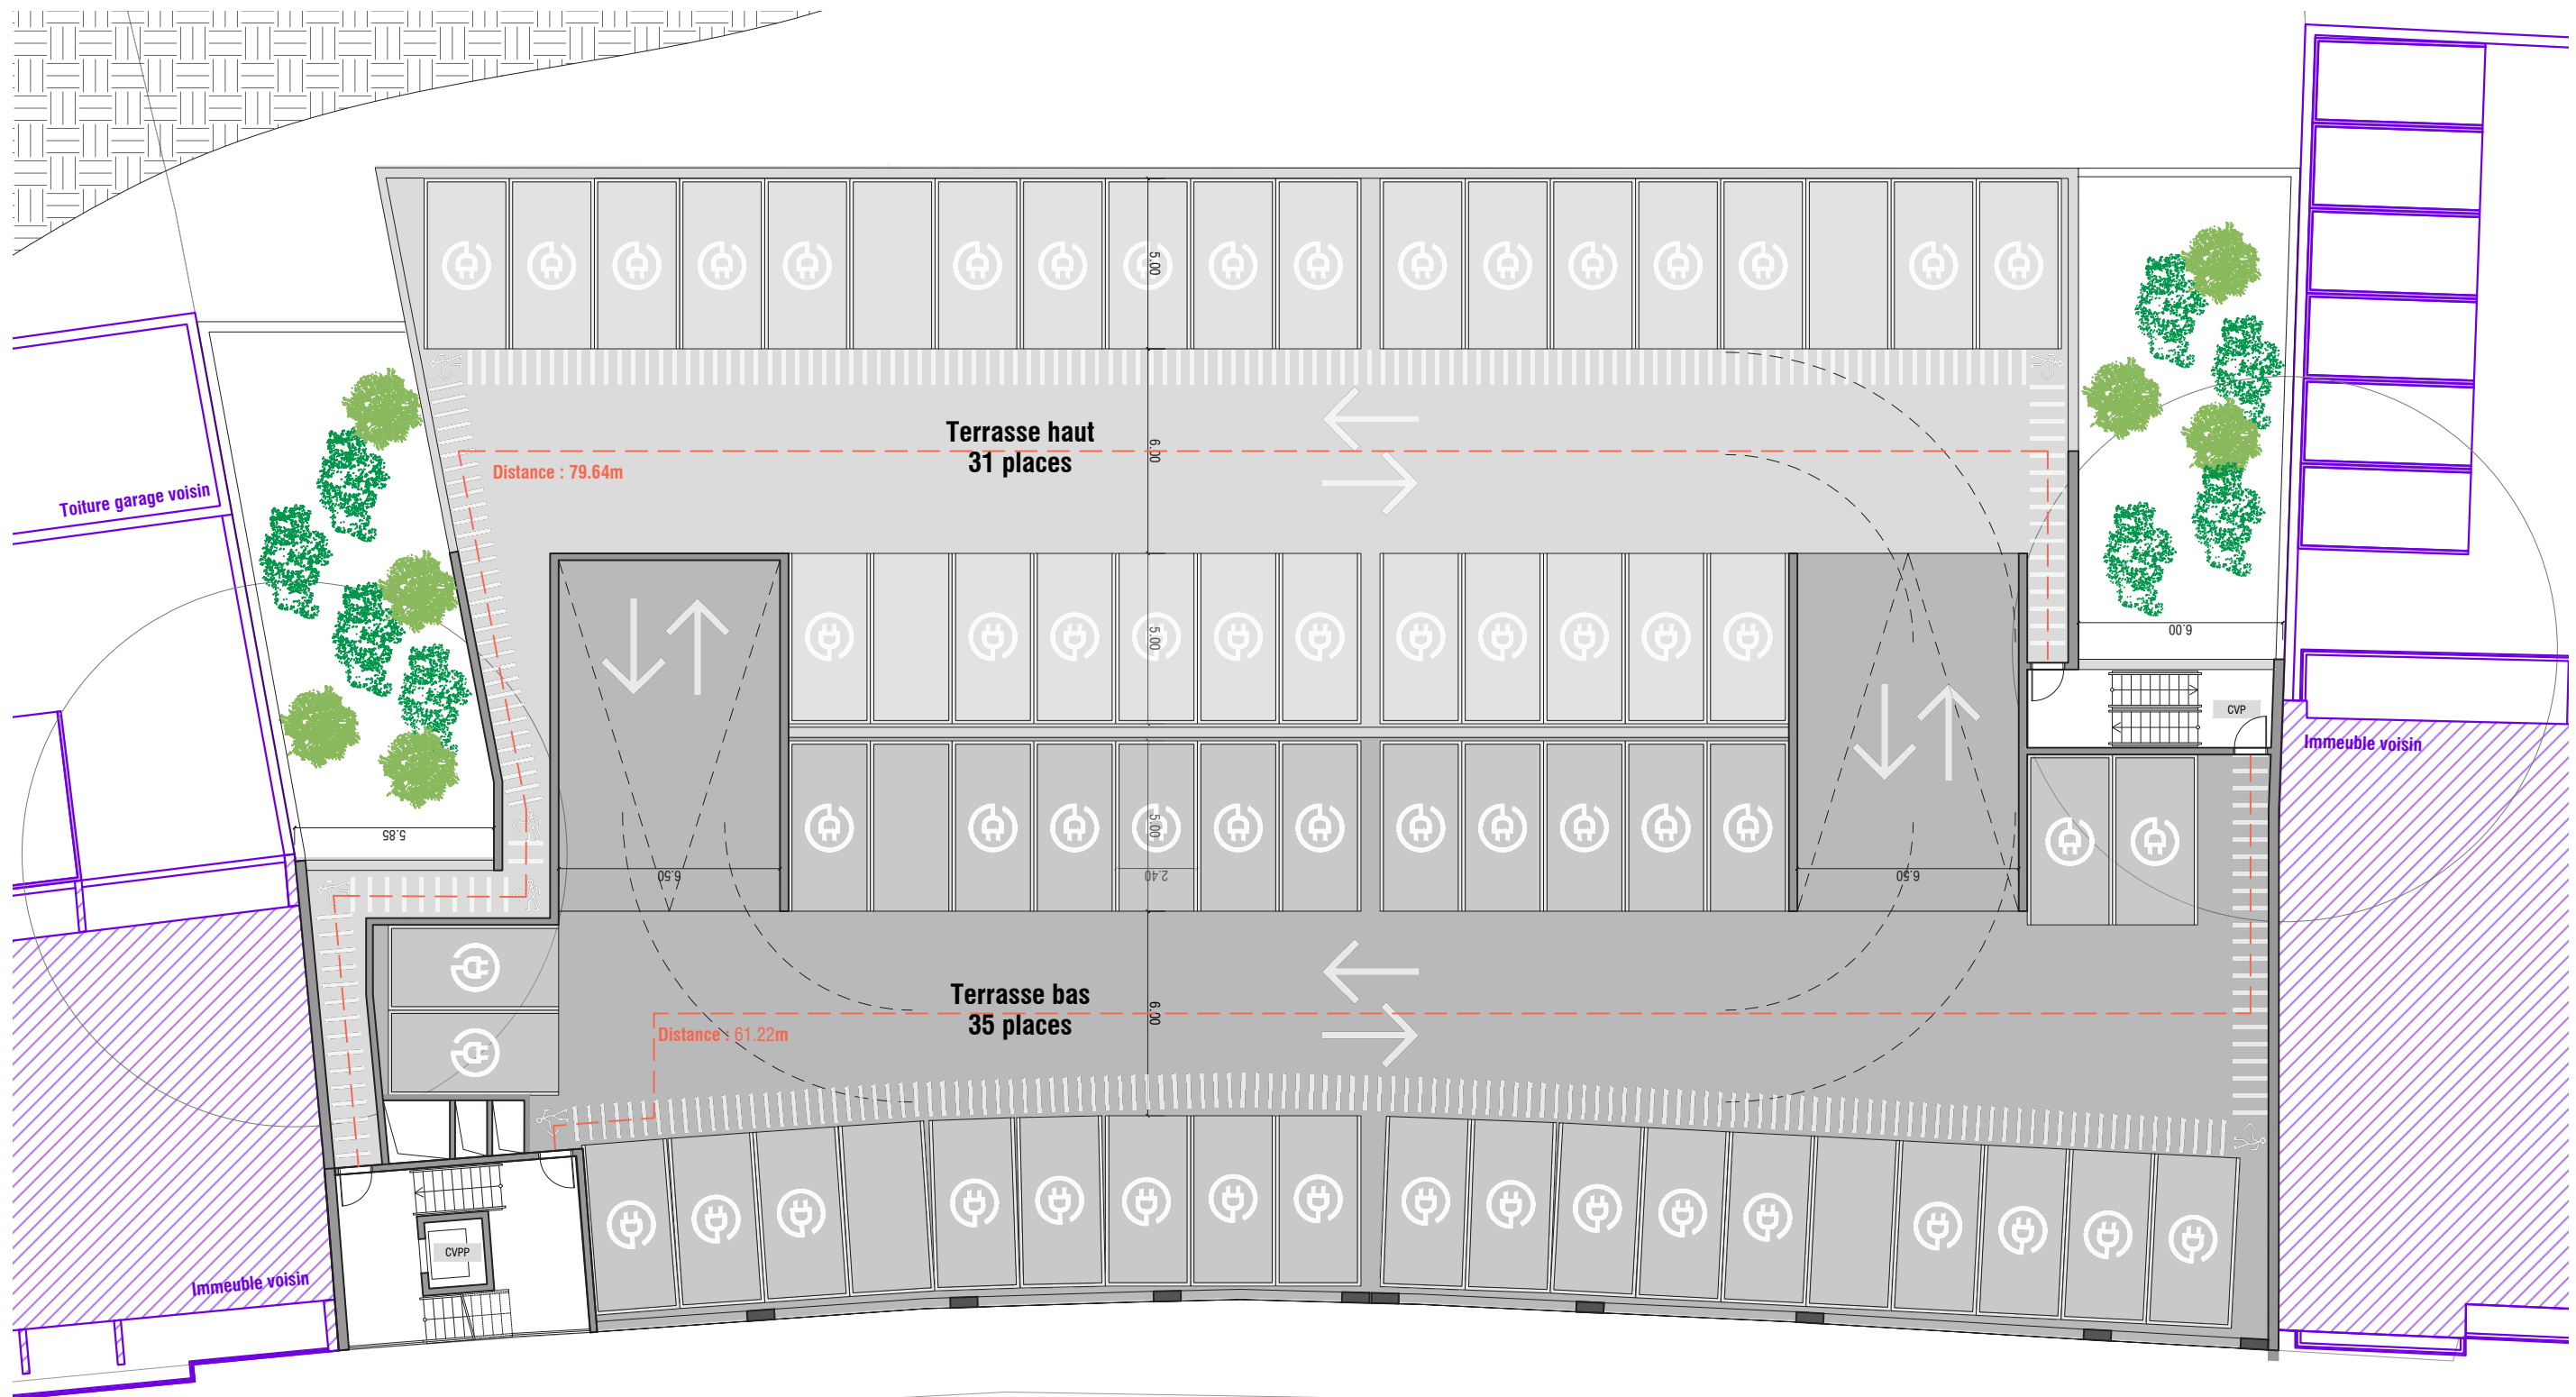

/ Plan Terrasse - échelle 1 / 200



13. PLAN DU PROJET - NIVEAU TOITURE Annexe 5

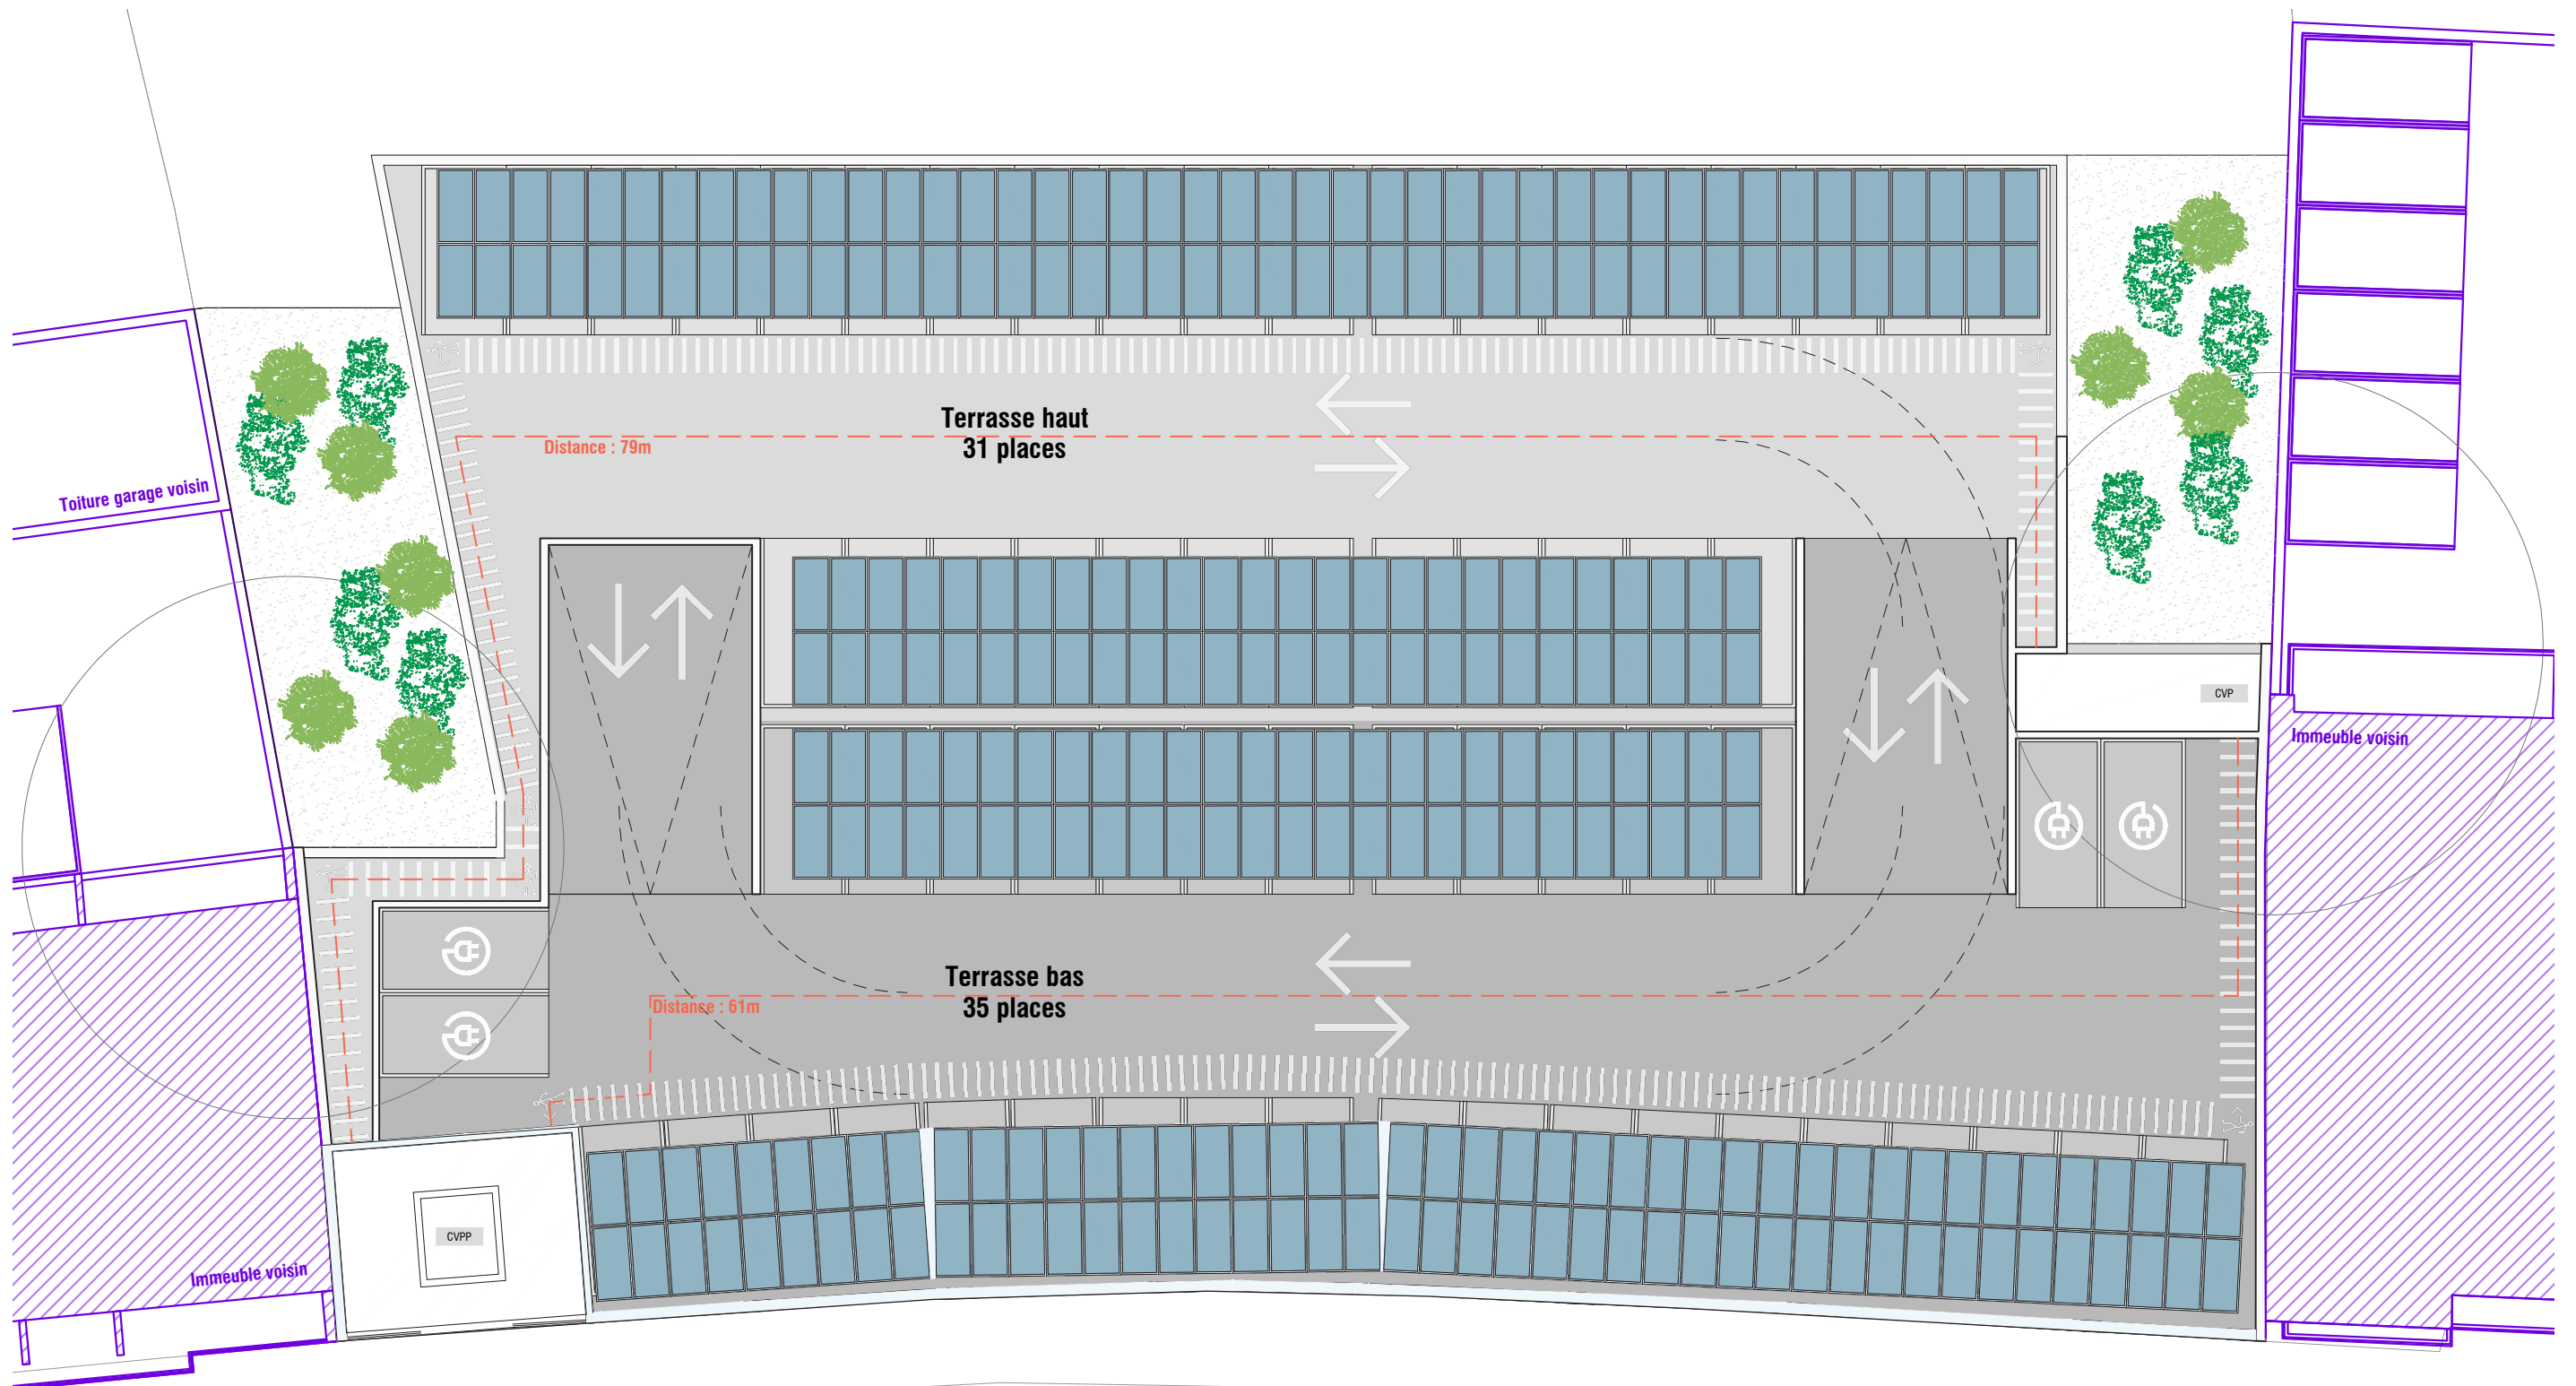

/ Plan Toiture - échelle 1 / 200

