


PLAN DE MASSE DES CONSTRUCTIONS A EDIFIER


PC2

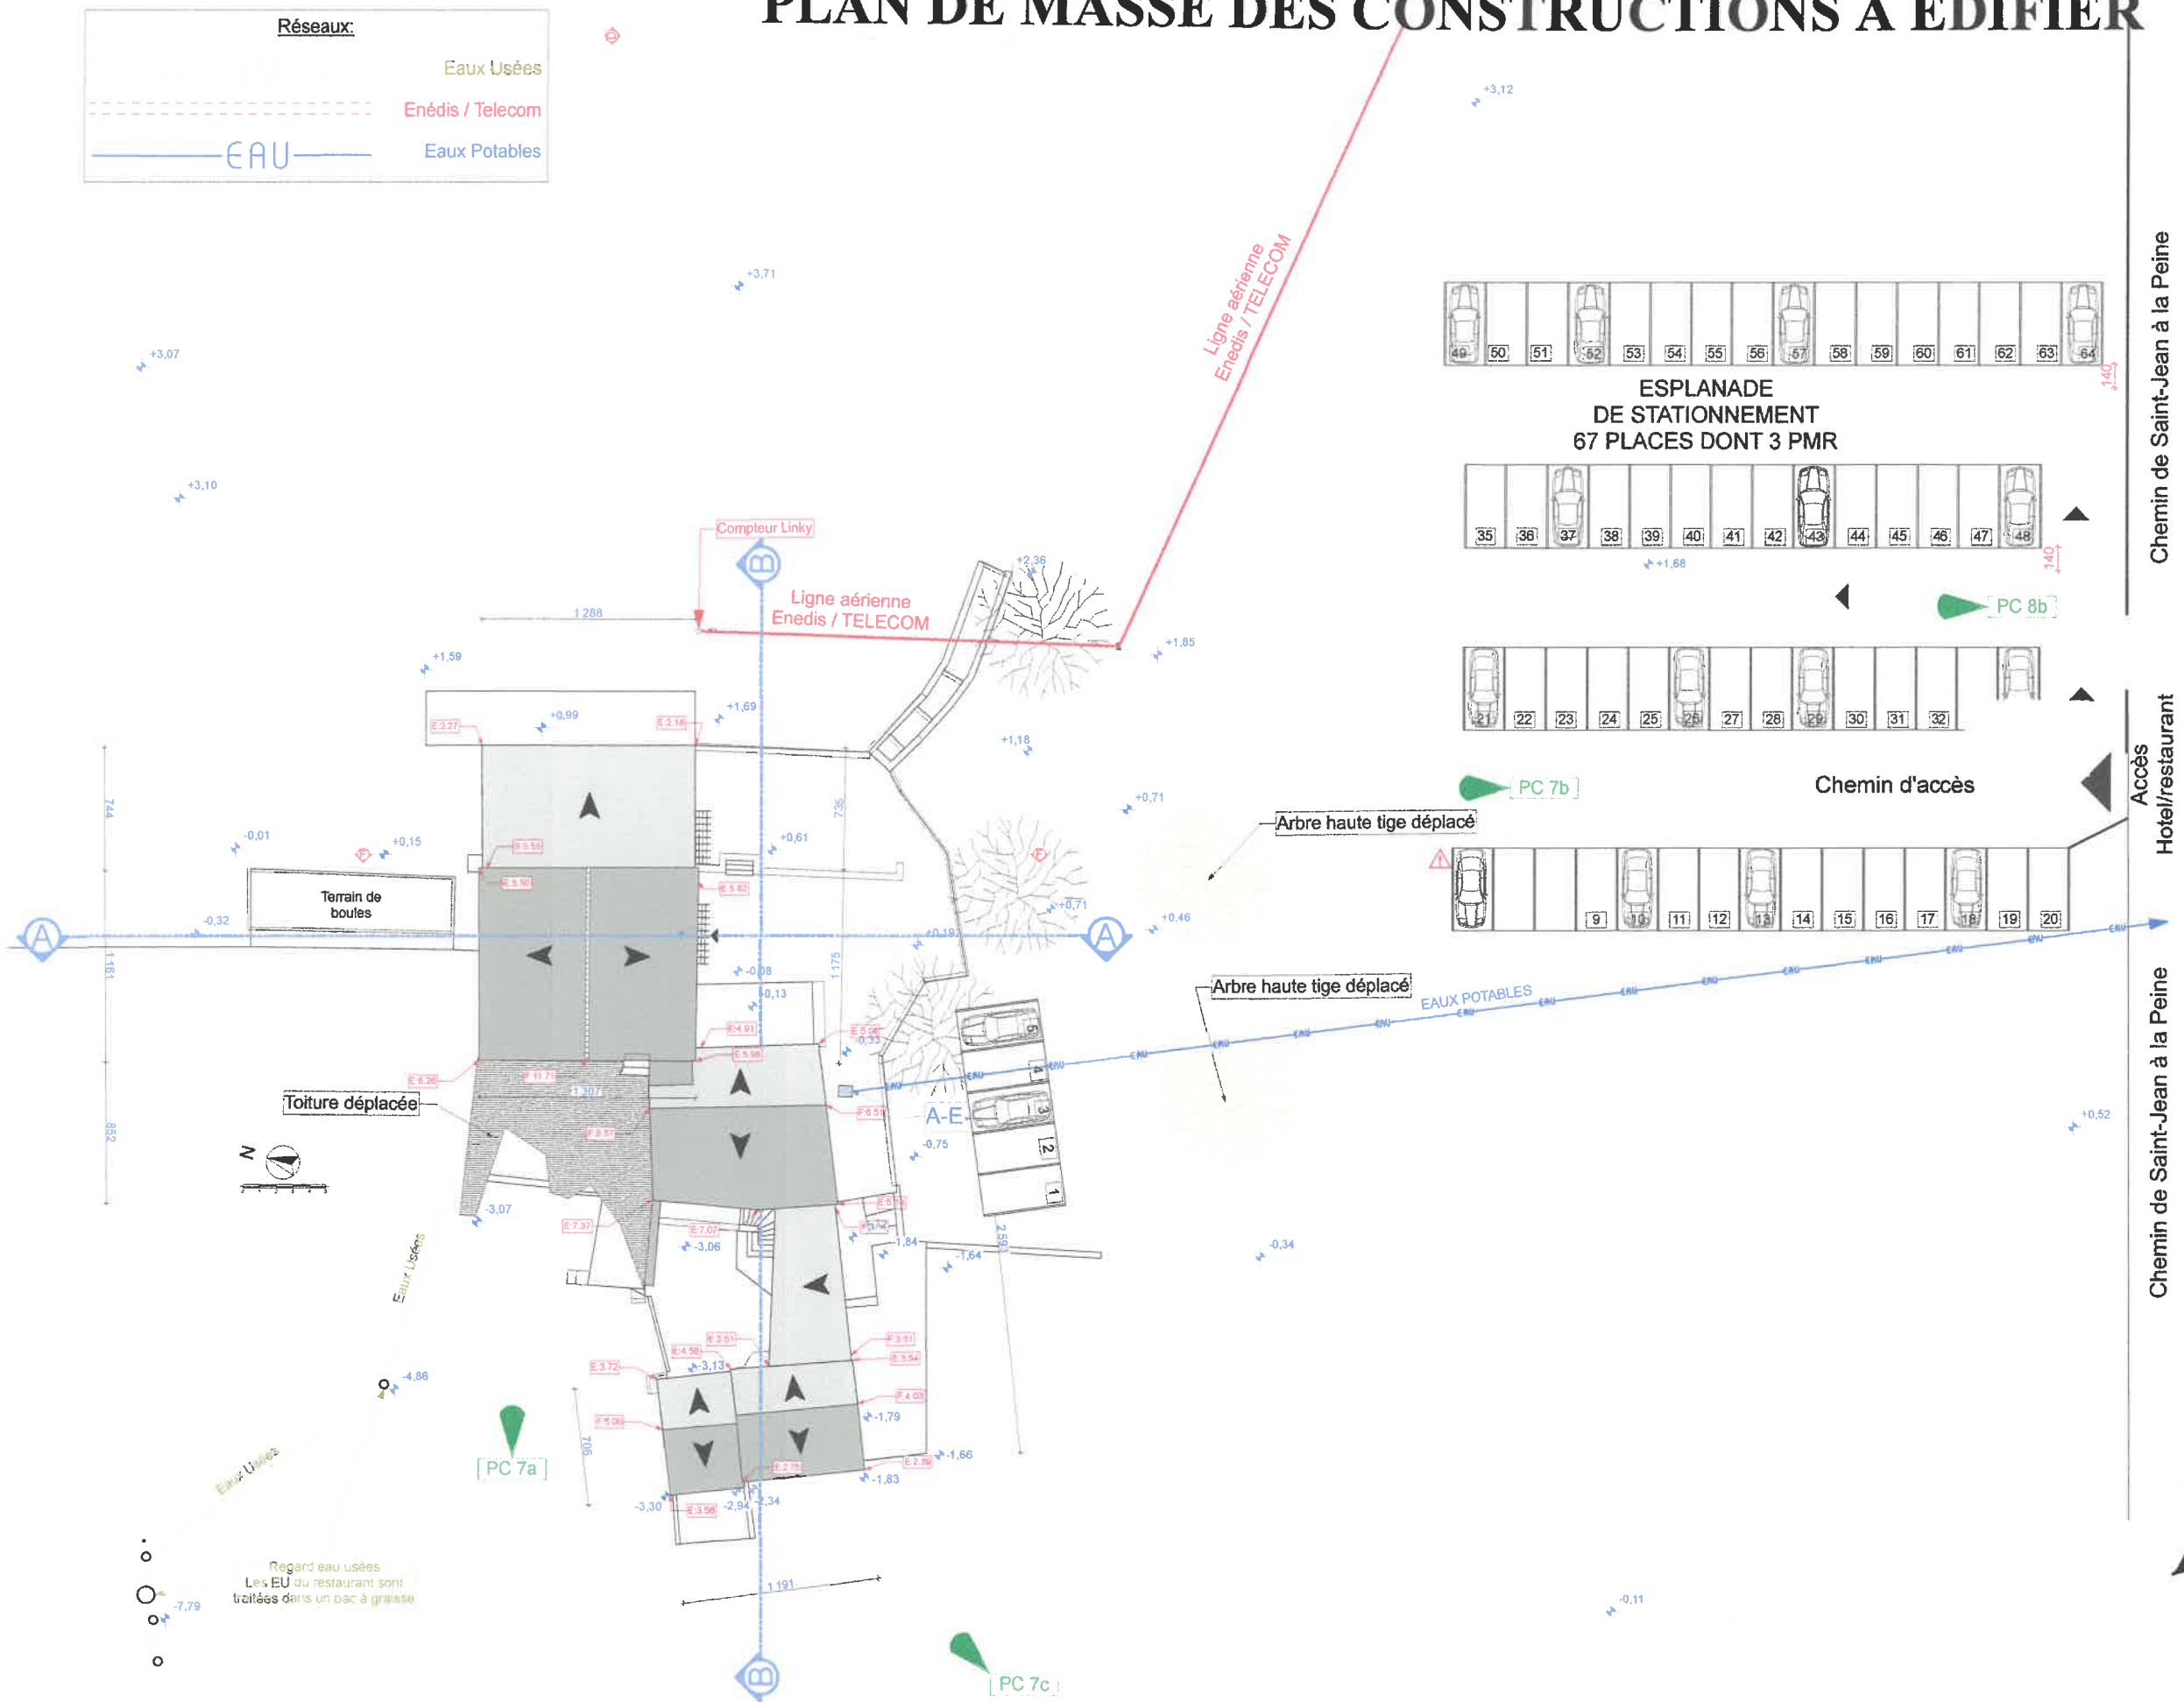

AVANT

PLAN DE MASSE DES CONSTRUCTIONS A EDIFIER

PC2

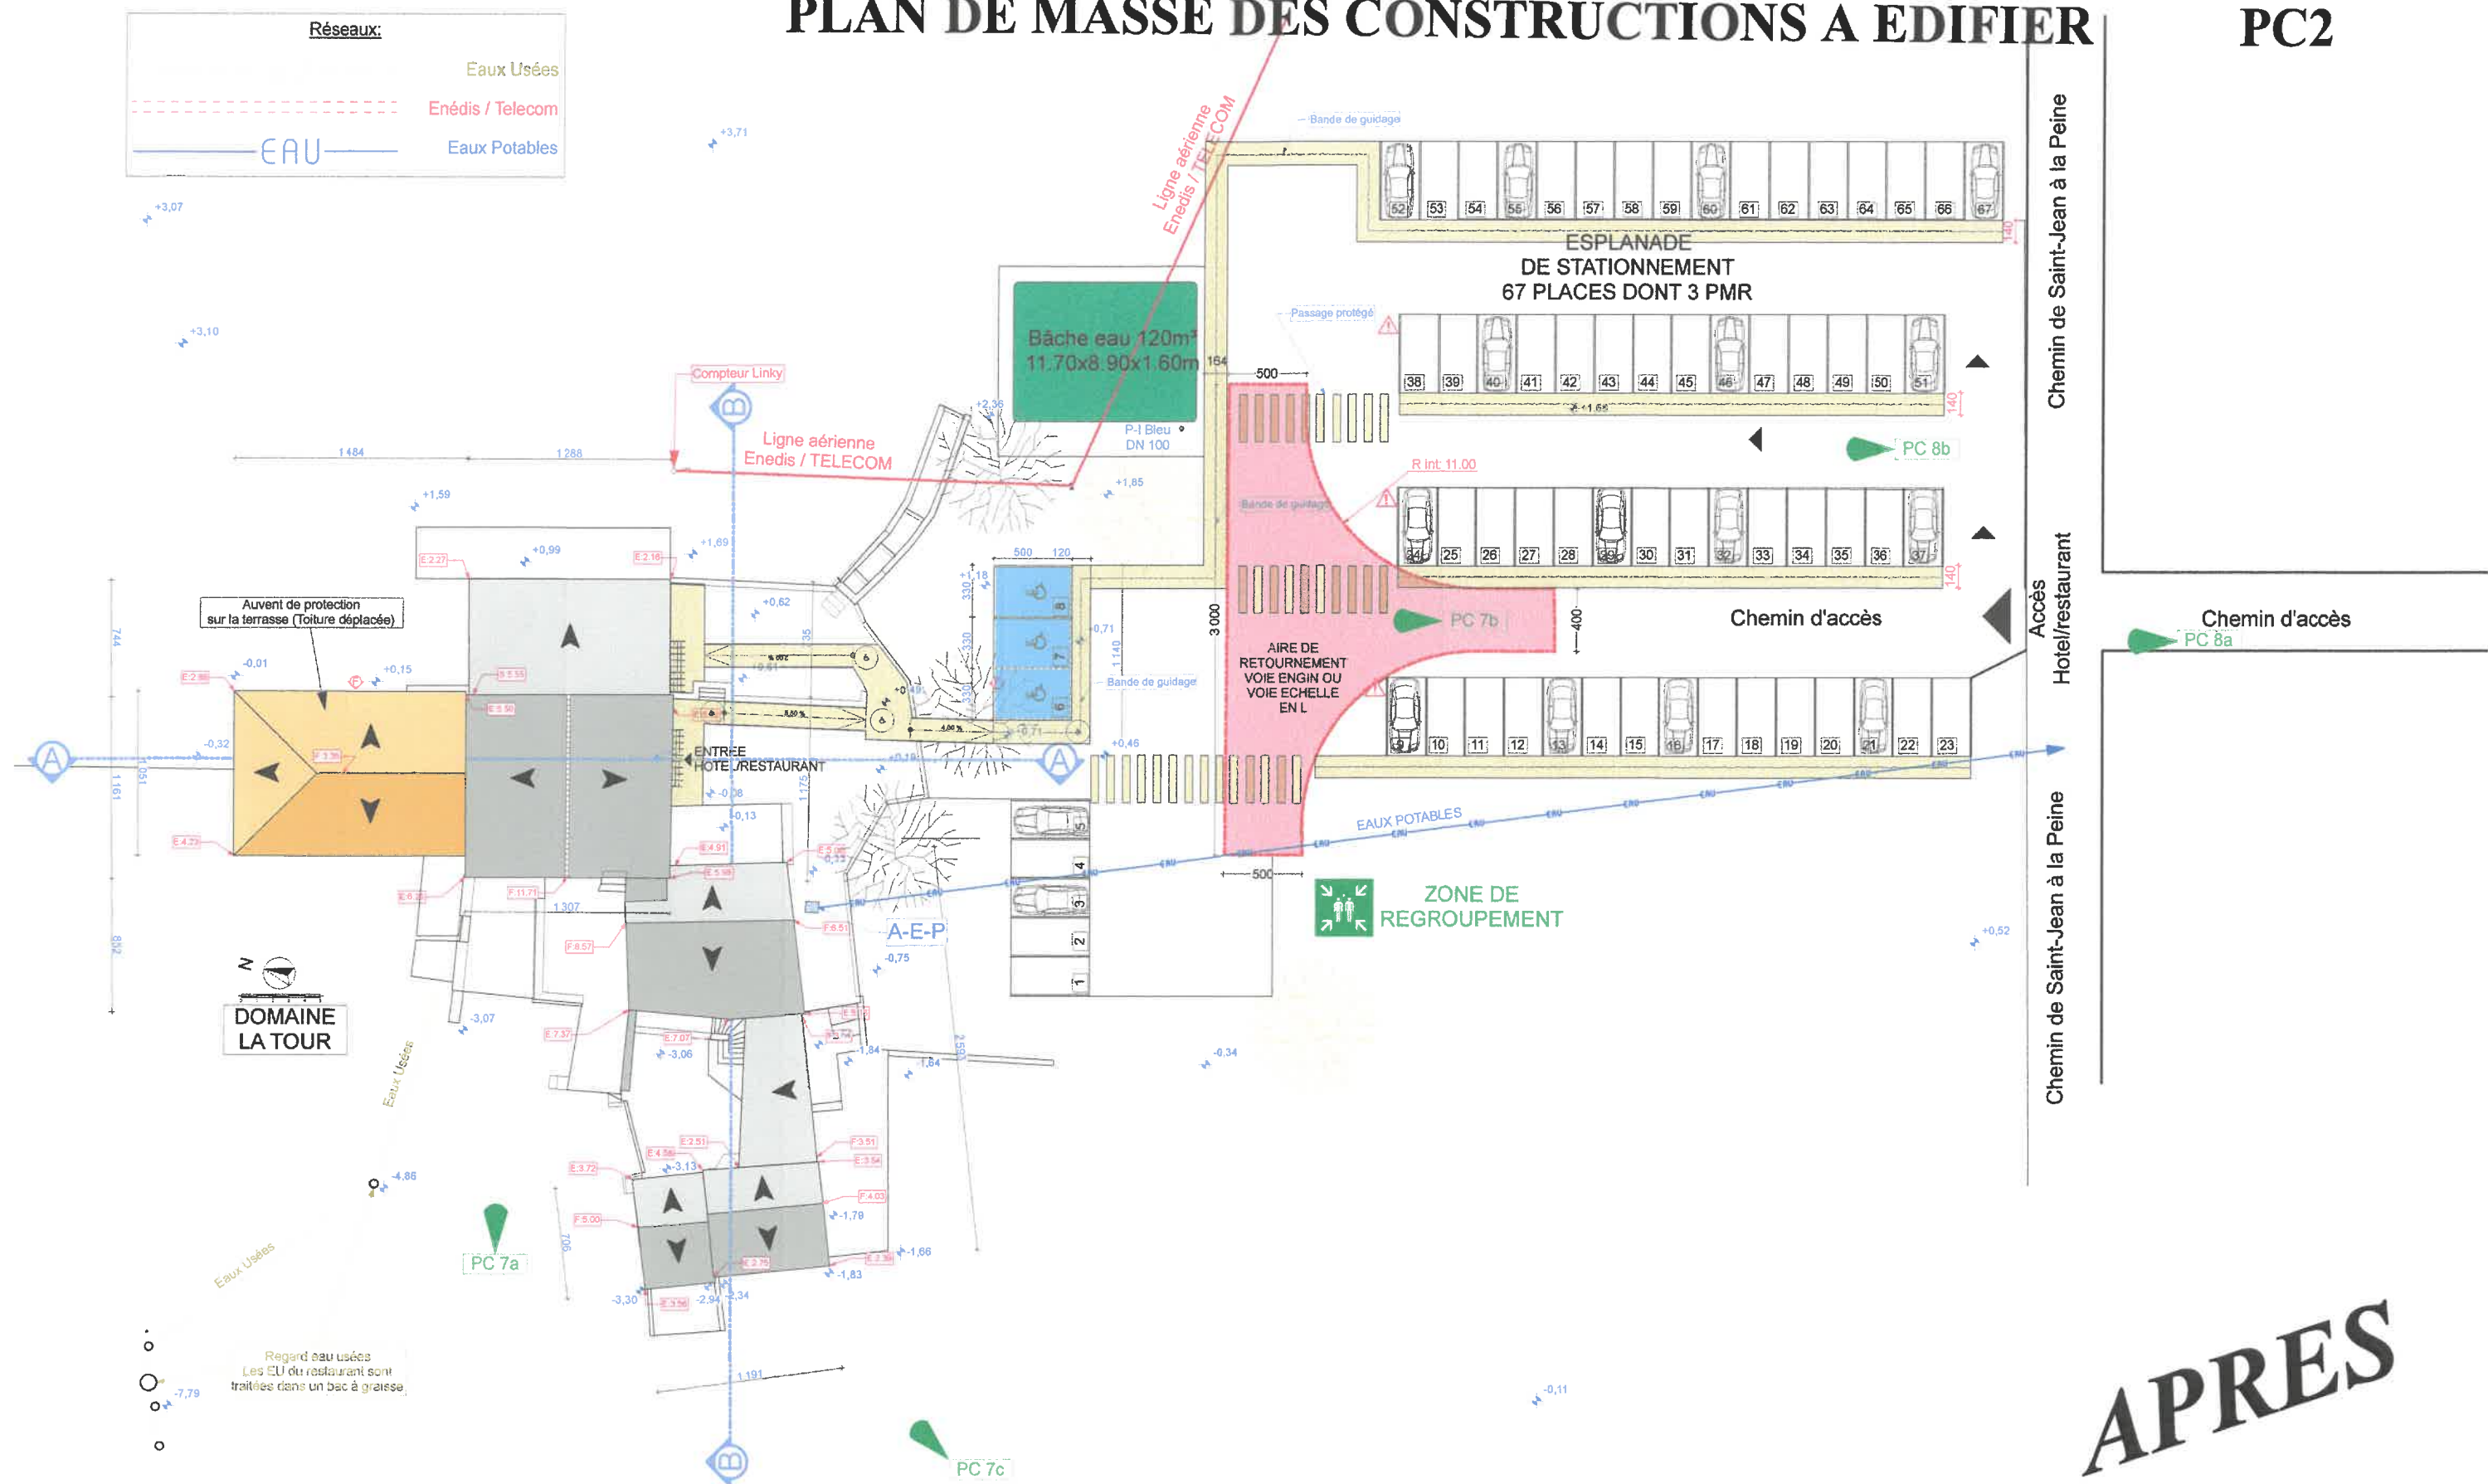

APRES

- Boîtes aux lettres à l'entrée du chemin
- Terrain conservé en l'état
- Ordures ménagères: traitement conforme à la réglementation en vigueur
- Clôture naturelles
- Arbres de haute tiges: déplacement de 2 arbres de haute tiges (couleur marron) à environ 10 mètres de leurs emplacements initial