

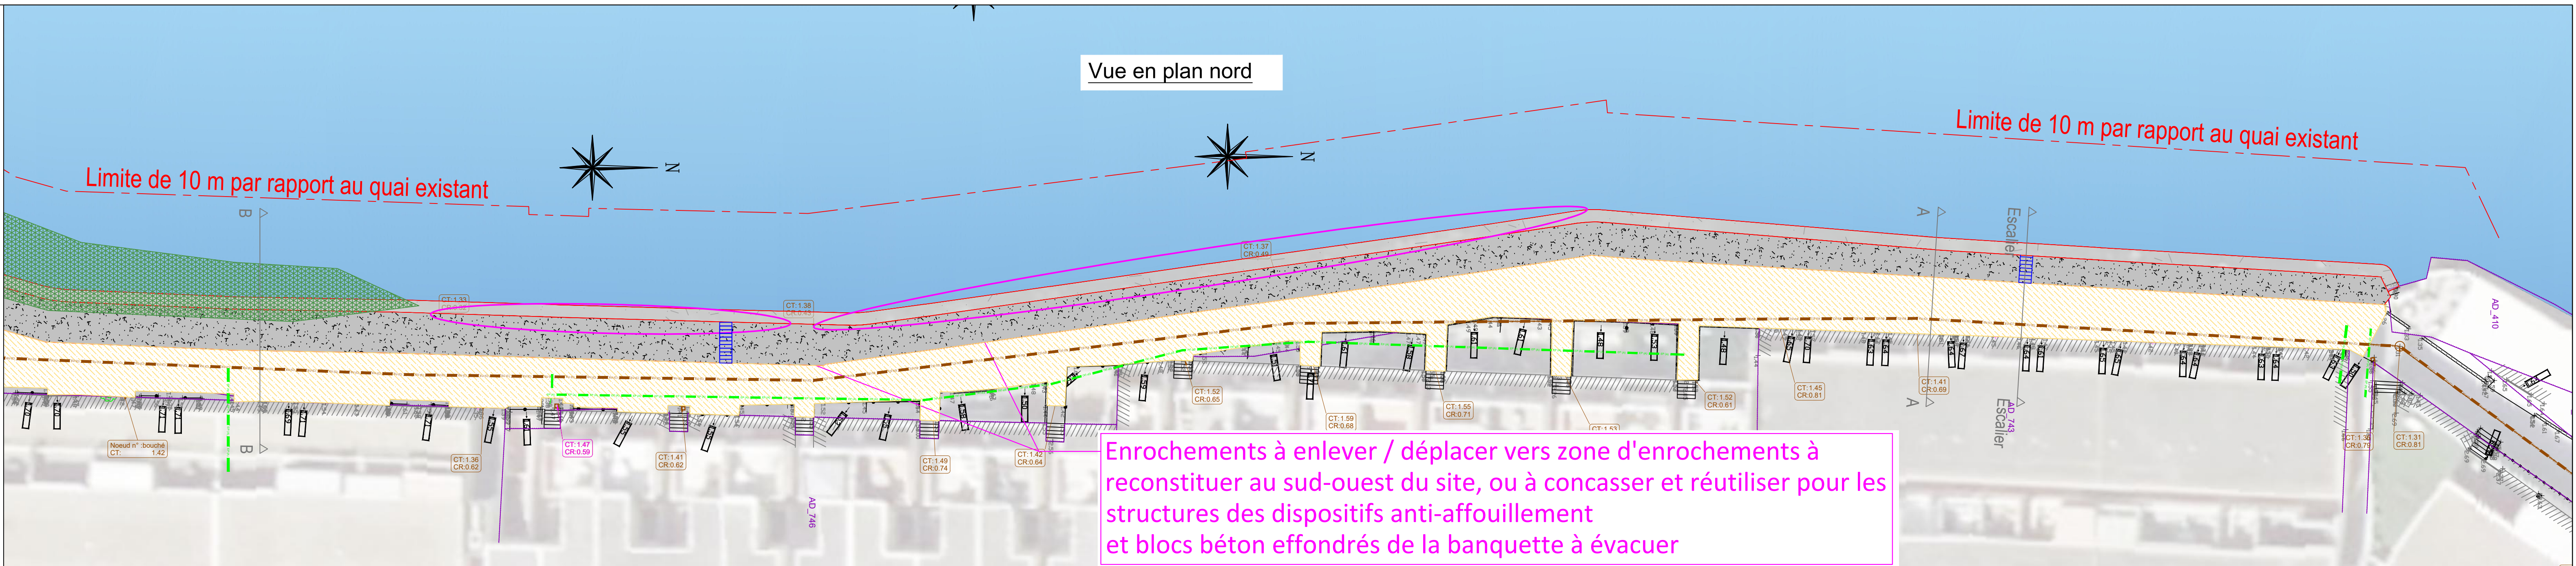
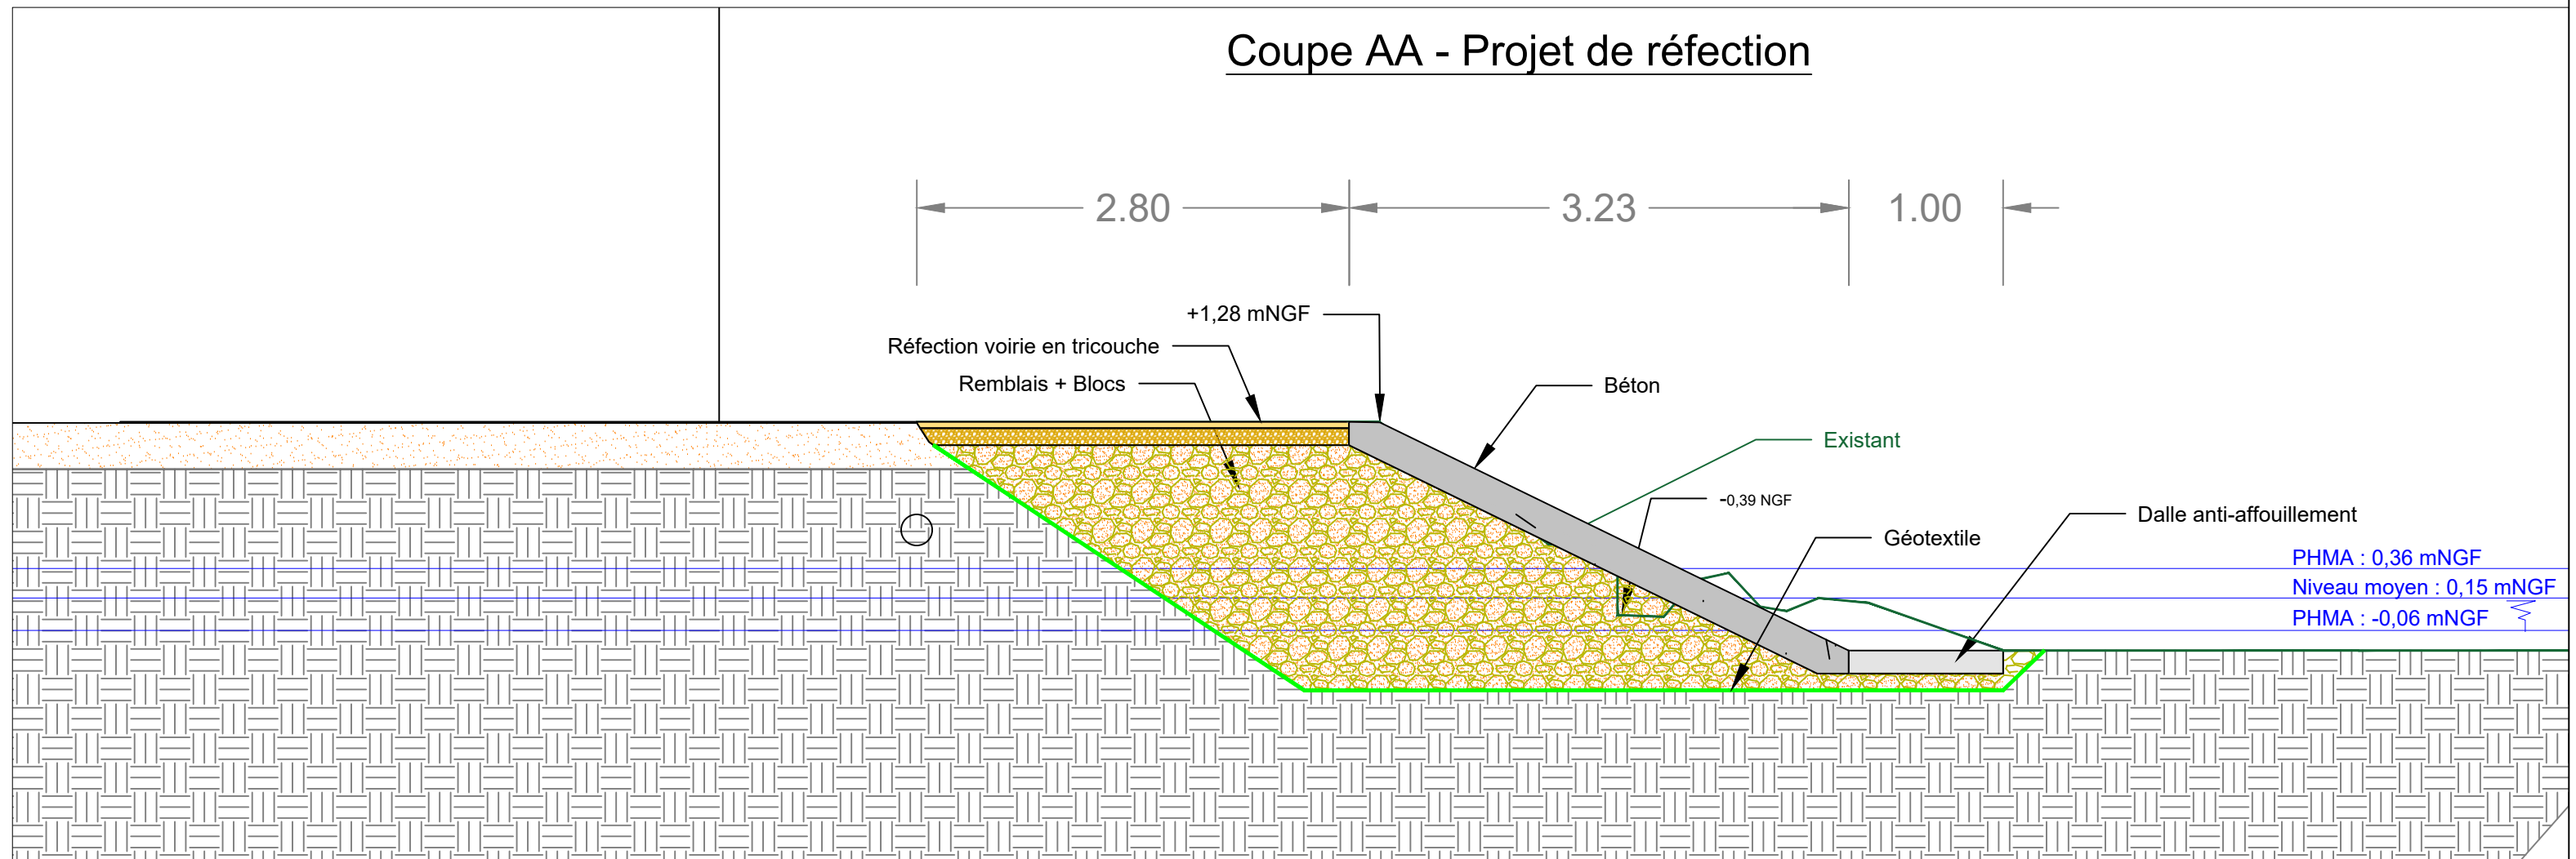
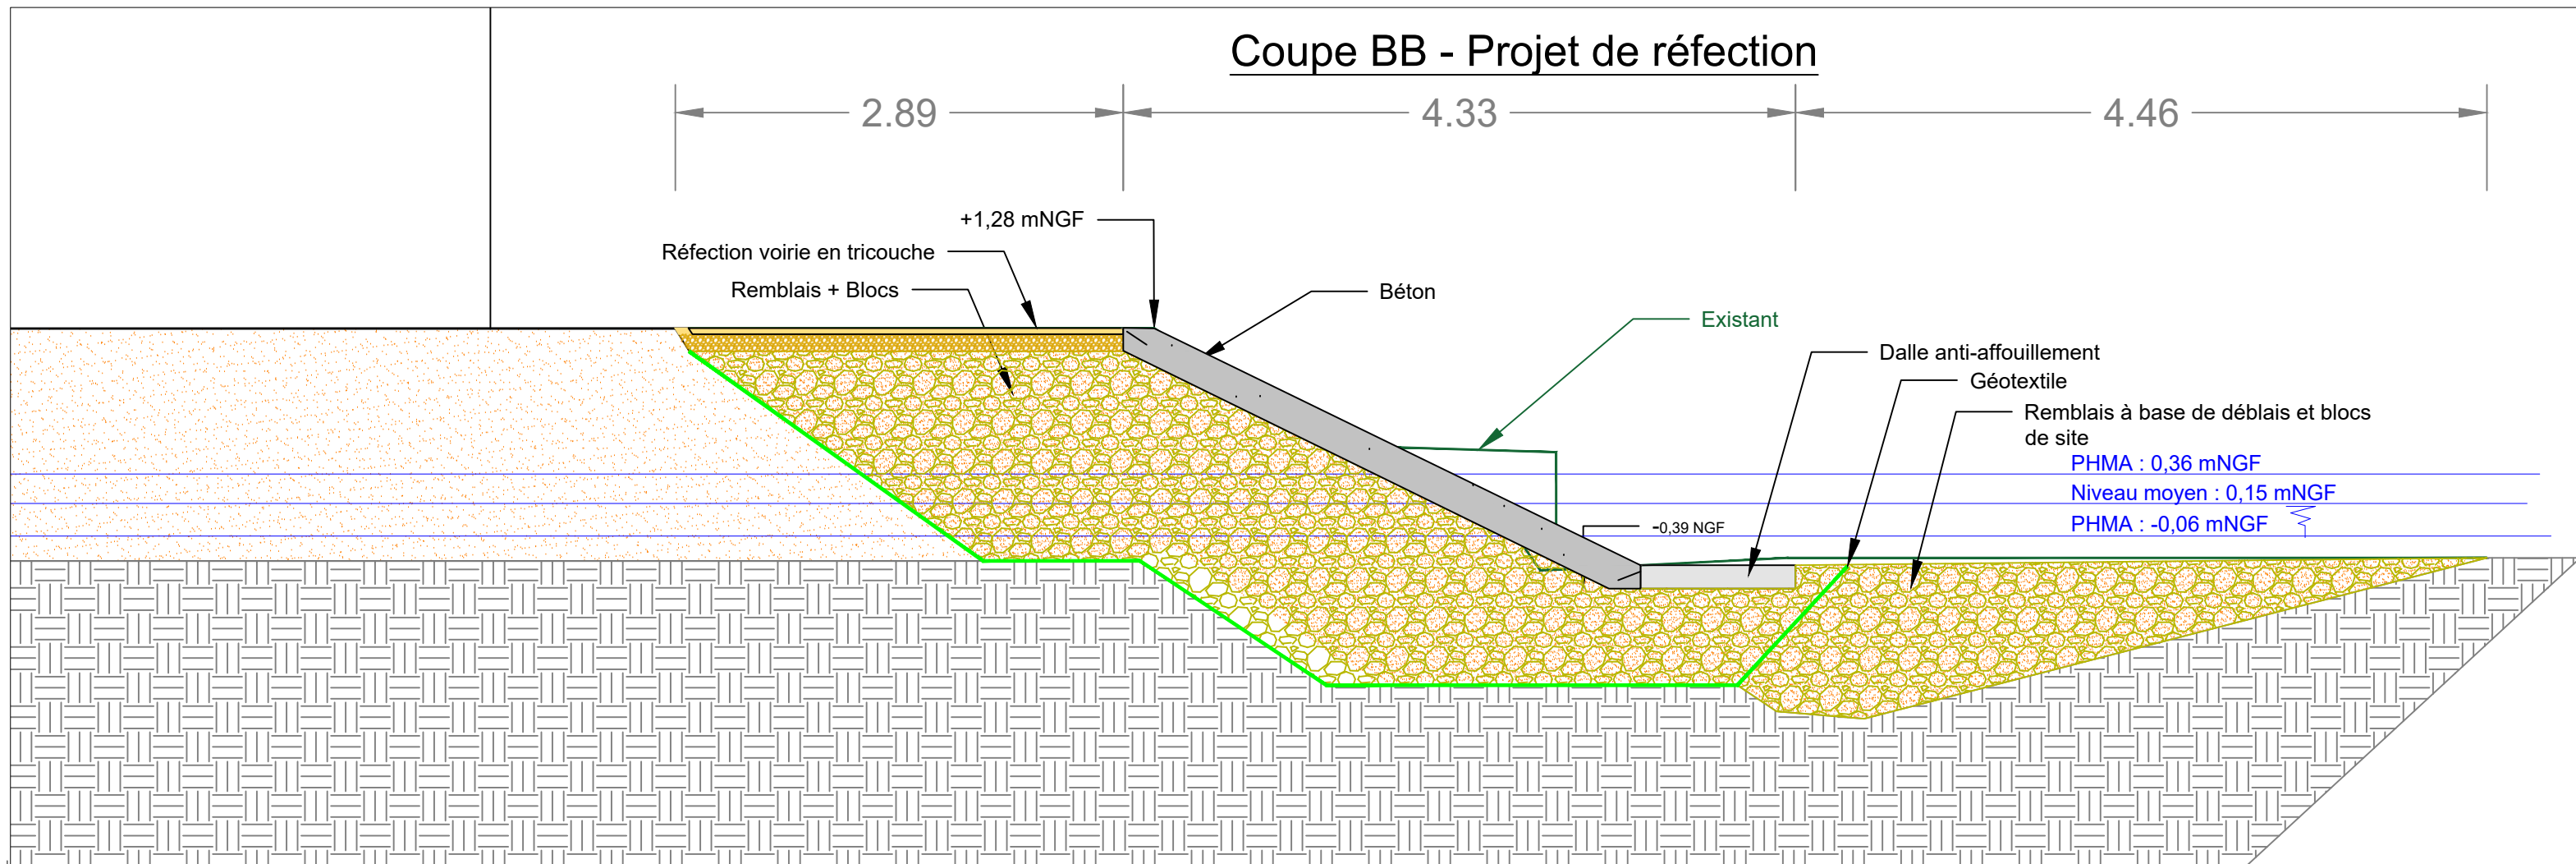
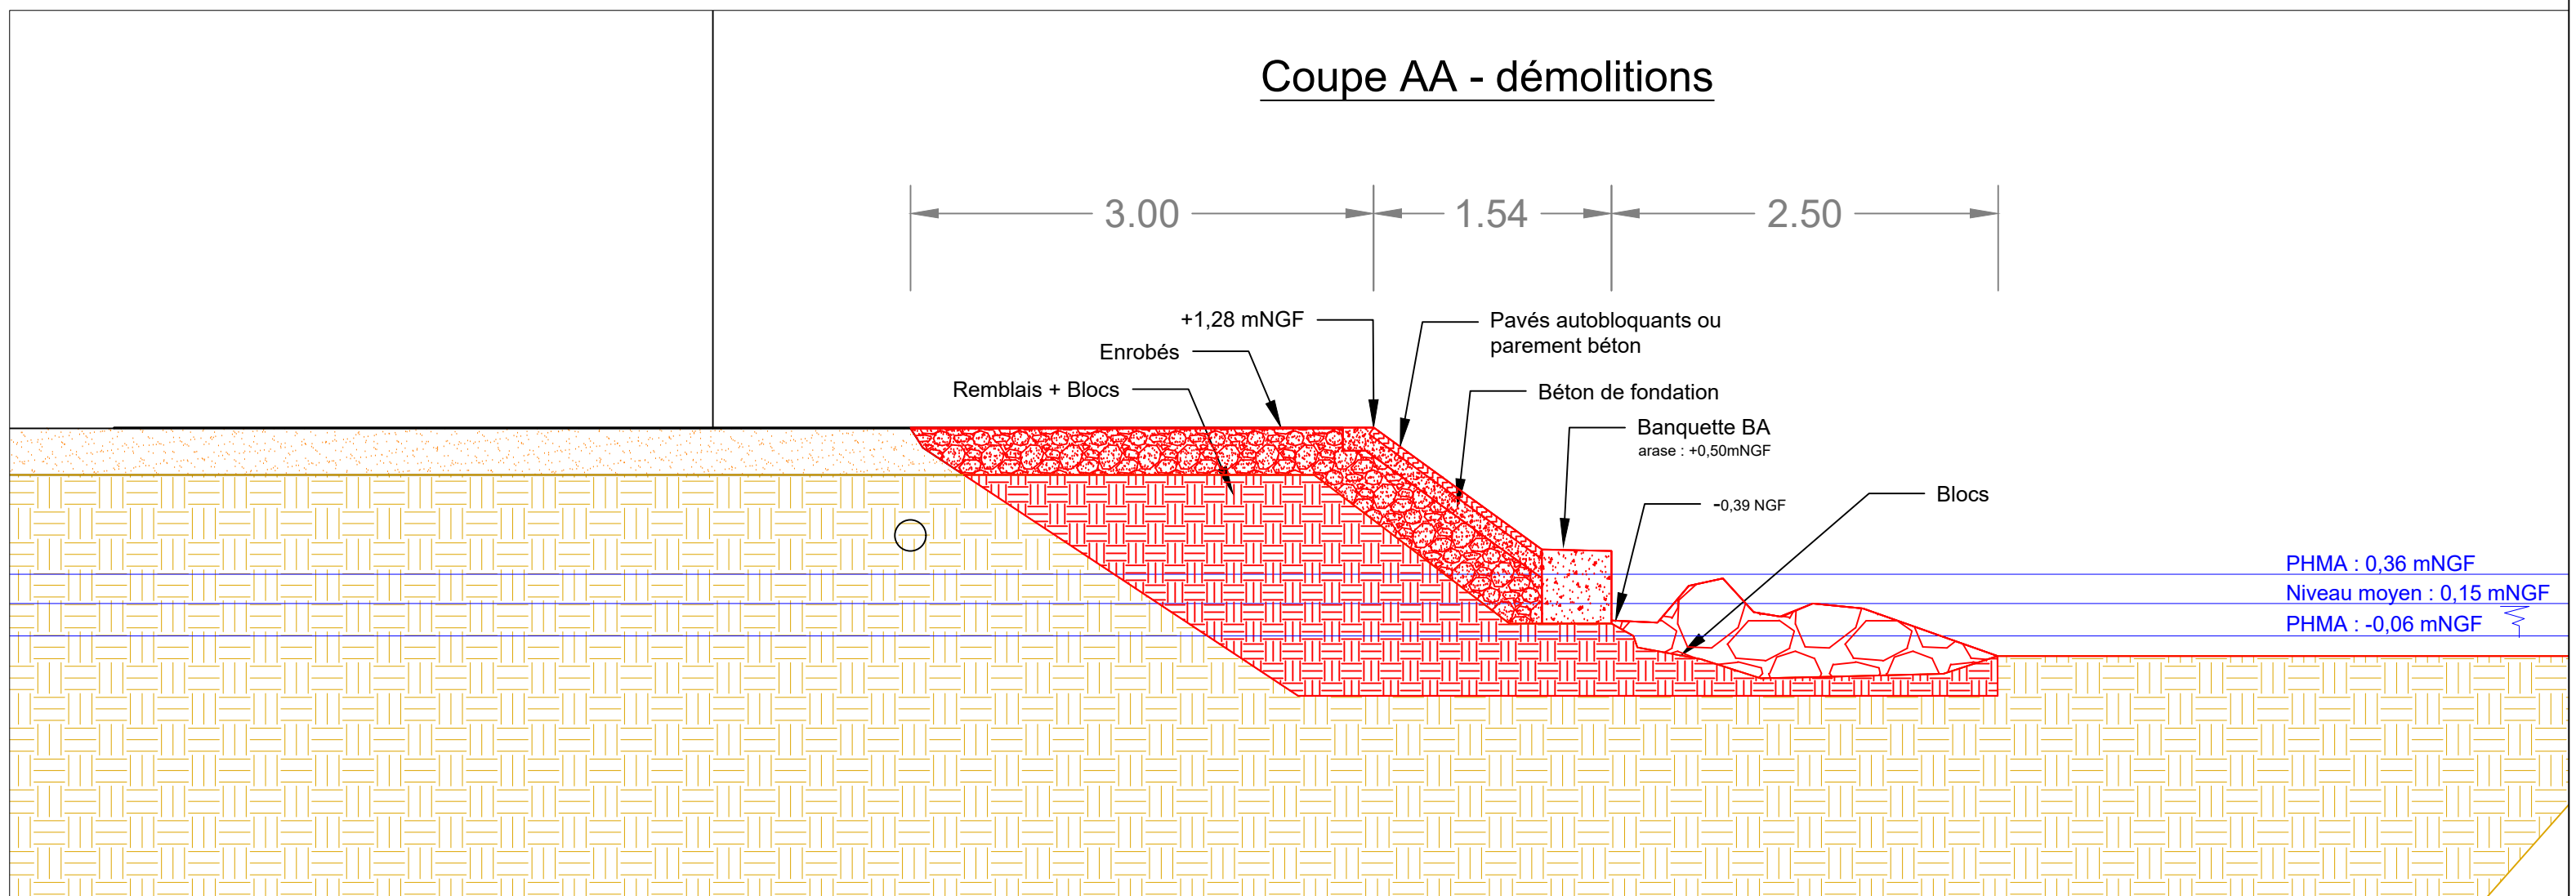
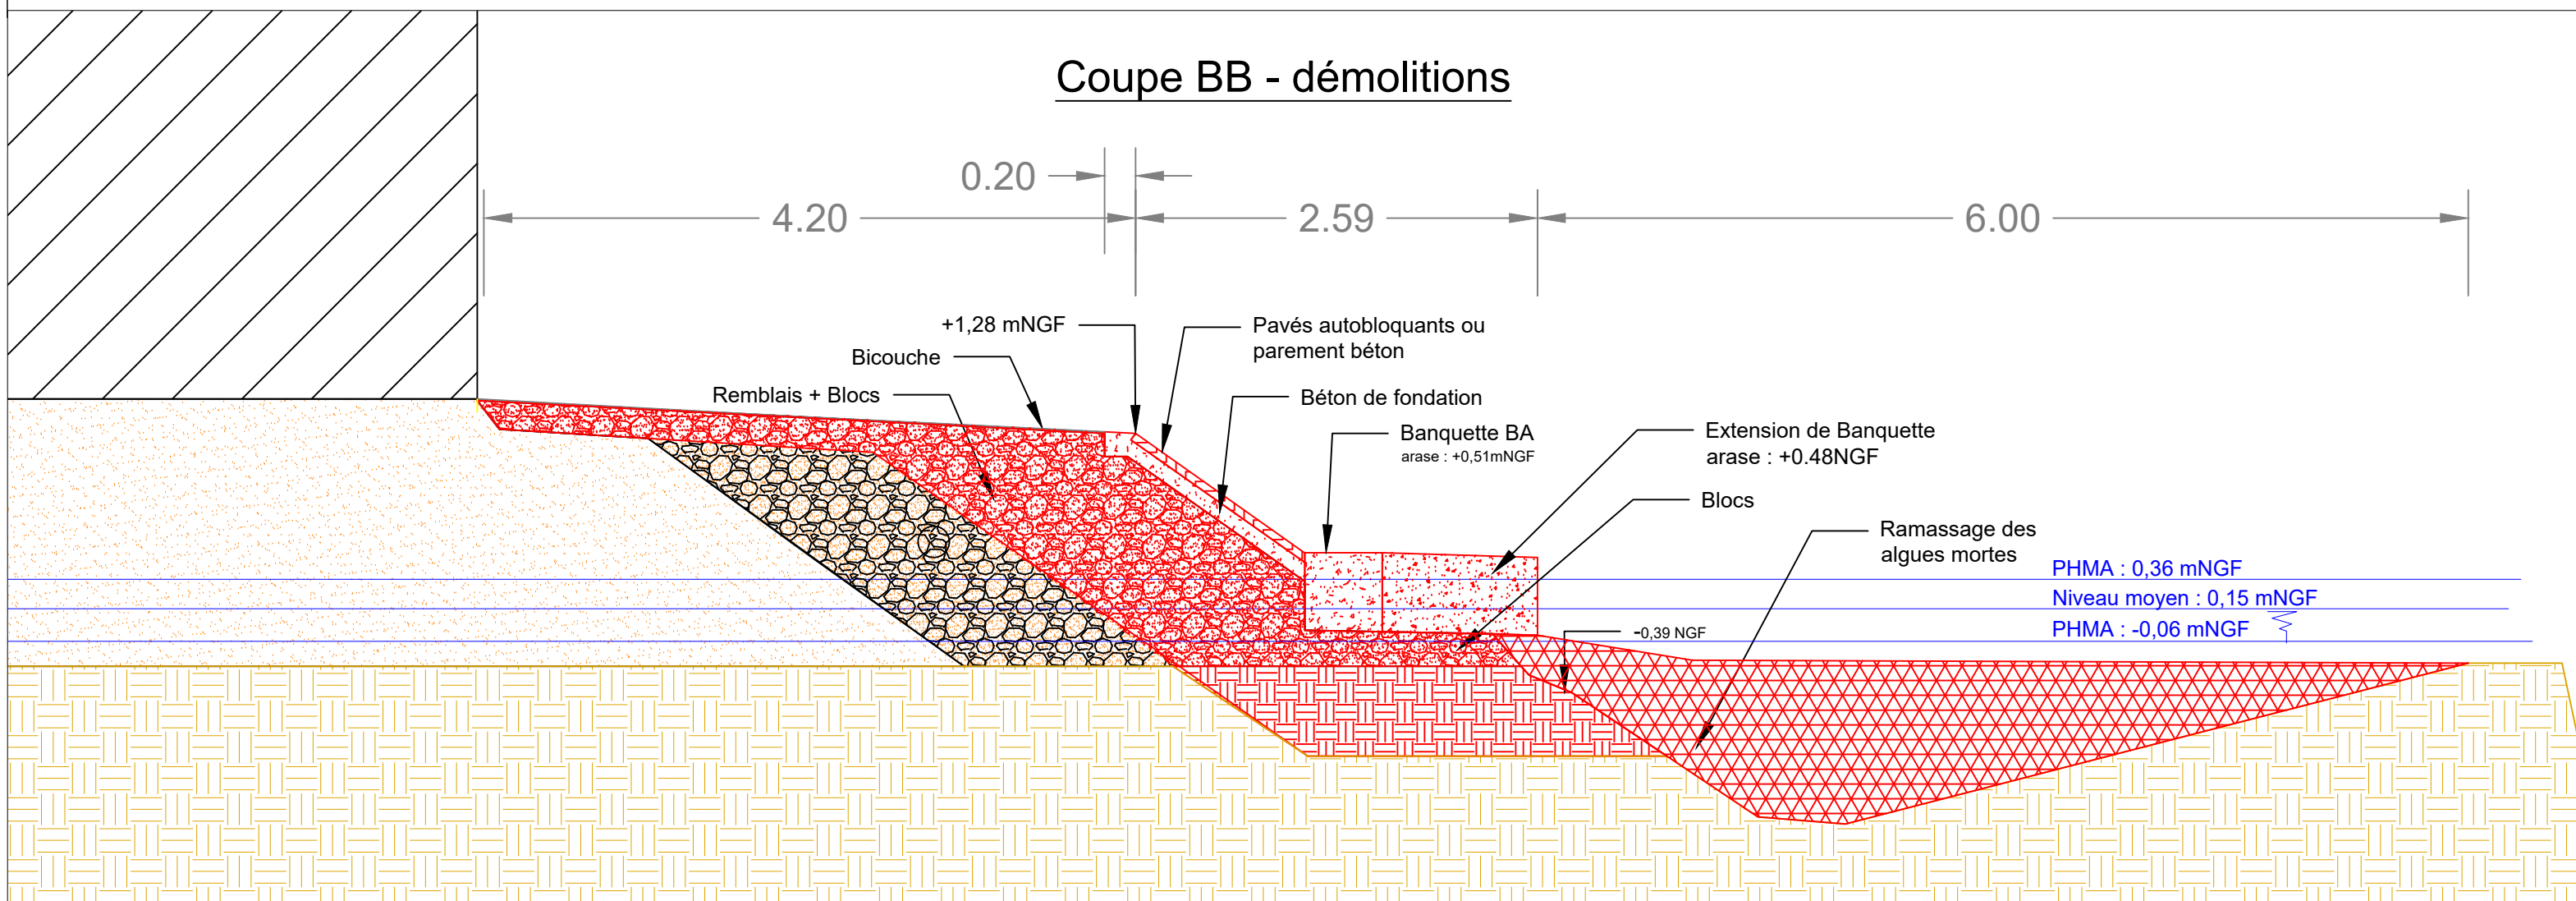


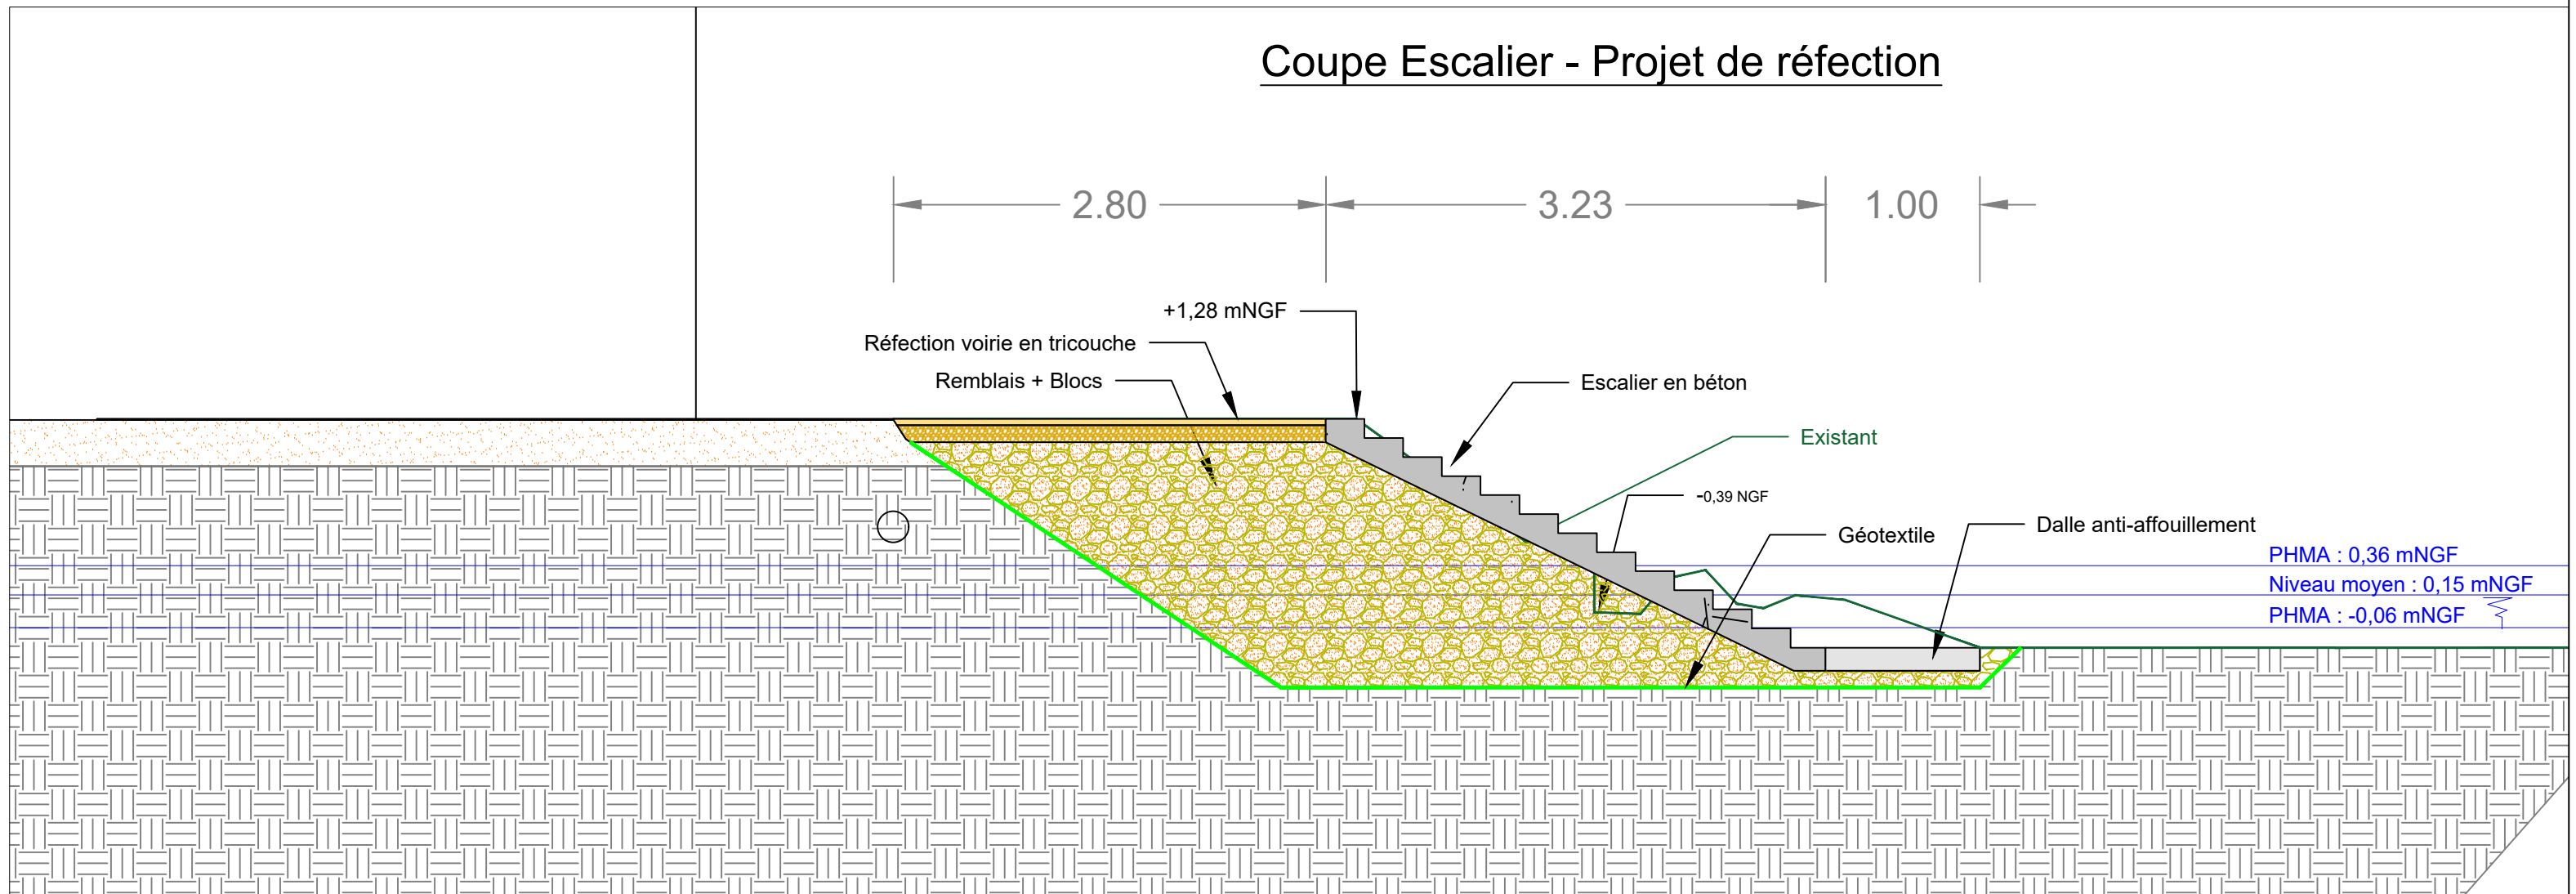

LEGENDE

BS	Cadastre
EP	Réseau EP existant
E2	Réseau E2 existant
BT	Réseau BT existant
EL	Réseau Eclairage existant
GC	Réseau GC existant
DA	Dalles anti-affoulement projetés
QB	Quai Béton projetés
ES	Escaliers projetés
RV	Réfection voirie en tranchée projetés
ZA	Zone de ramassage d'algues mortes et comblement de la cavité

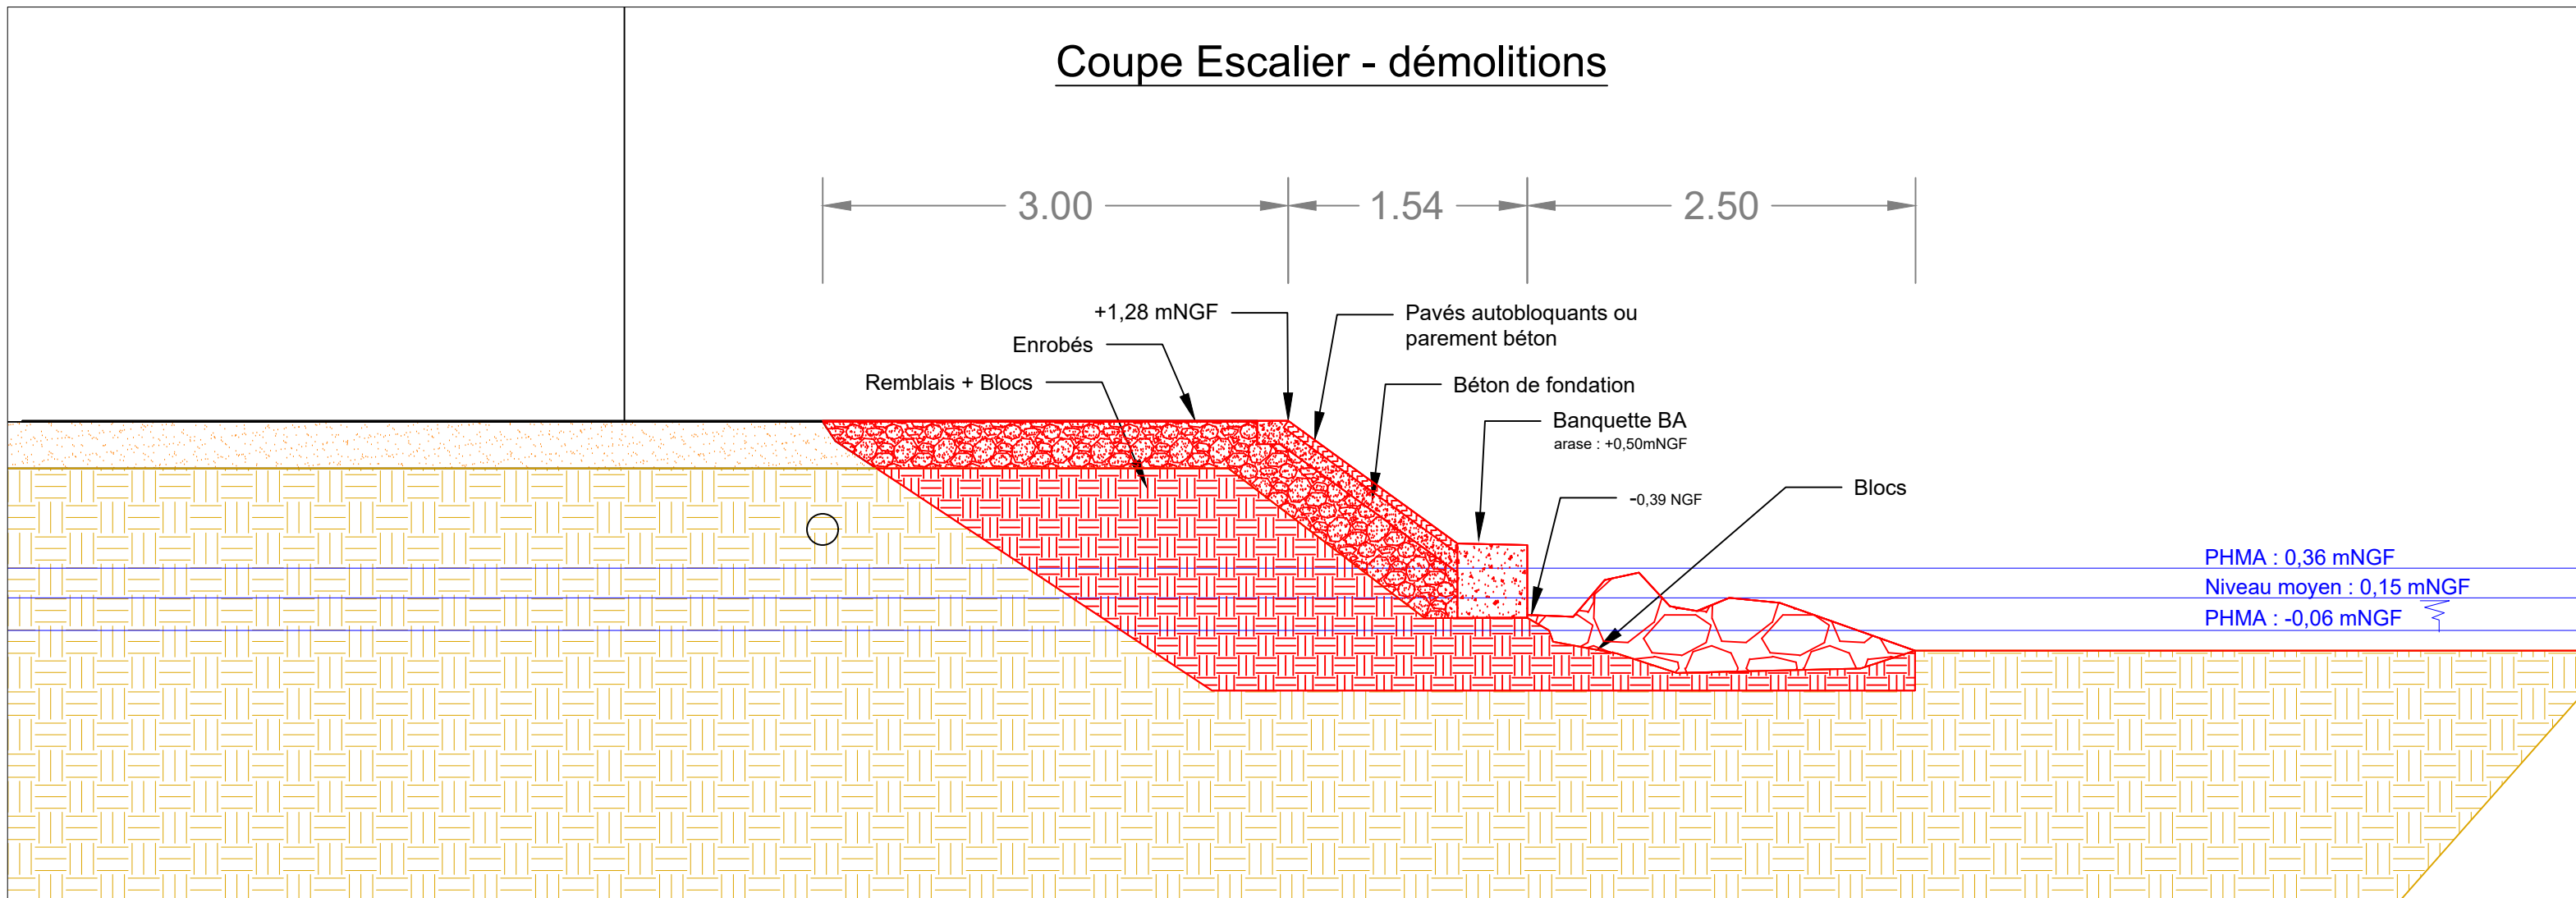

Département de l'Hérault

BALARUC

LES BAINS

source d'énergie

Maitre d'Ouvrage
Commune de Balaruc-Les-Bains
avenue de Montpellier
34540 Balaruc-les-Bains
Tél : 0467 46 81 00

Commune de Balaruc-Les-Bains

Travaux sur les ouvrages maritimes

Lot 1 - Réhabilitation du quai des Ondines

DOSSIER D'EXECUTION

Aménagement - partie Nord

N° :

03

Fond de plan : Mace Campagnolo - Géomètre Expert - Montpellier

Echelle :

1/250

Planimétrie : RFG 93 zone 2 cc43

Date :

26/02/2026

Altimétrie : NGF-IGN 69

Date du relevé topo : 31/07/2019

SOFID

CONSEIL NERDIE

SAS SOFID
1300 avenue Albert Einstein
PAT B8 11
34000 Montpellier
Téléphone : 04 99 52 92 25
contact@soufid.com

Int. A

Etabli par : NG

Vérifié par : SZ

Date : 26/02/2026

Objet de la révision : Emission Originale

<

LEGENDE

- CAS
- Cadrerie
- Réseau EP existant
- Réseau EU existant
- Réseau BT existant
- Réseau Éclairage existant
- Réseau Gaz existant
- Dalles anti-affoulement projetés
- Quai Béton projetés
- Escaliers projetés
- Réfection voirie en tricoche projetés
- Zone de ramassage d'algues mortes et comblement de la cavité



Département de l'Hérault

Maître d'Ouvrage

BALARUC LES BAINS

Commune de Balaruc-Les-Bains
avenue de Montpellier
34540 Balaruc-les-Bains
Tél : 0467 46 81 00

Commune de Balaruc-Les-Bains

Travaux sur les ouvrages maritimes
Lot 1 - Réhabilitation du quai des Ondines

DOSSIER D'EXECUTION

Aménagement partie SUD

N° :	04	Fond de plan : Mace Campagnolo - Géomètre Expert - Montpellier
Echelle :	1/250	Planimétrie : RFG 93 zone 2 cc43
Date :	26/02/2026	Altimétrie : NGF-RN 69
		Date du relevé topo : 31/07/2019

SAS SOFID

1350 avenue Albert Einstein
PART 11
34000 Montpellier
Téléphone : 04 99 53 92 25
contact@sofid-ig.com

Ind.	Etabli par:	Vérifié par:	Date:	Objet de la révision
A	Ng	SZ	26/02/2026	Emission Originale

