


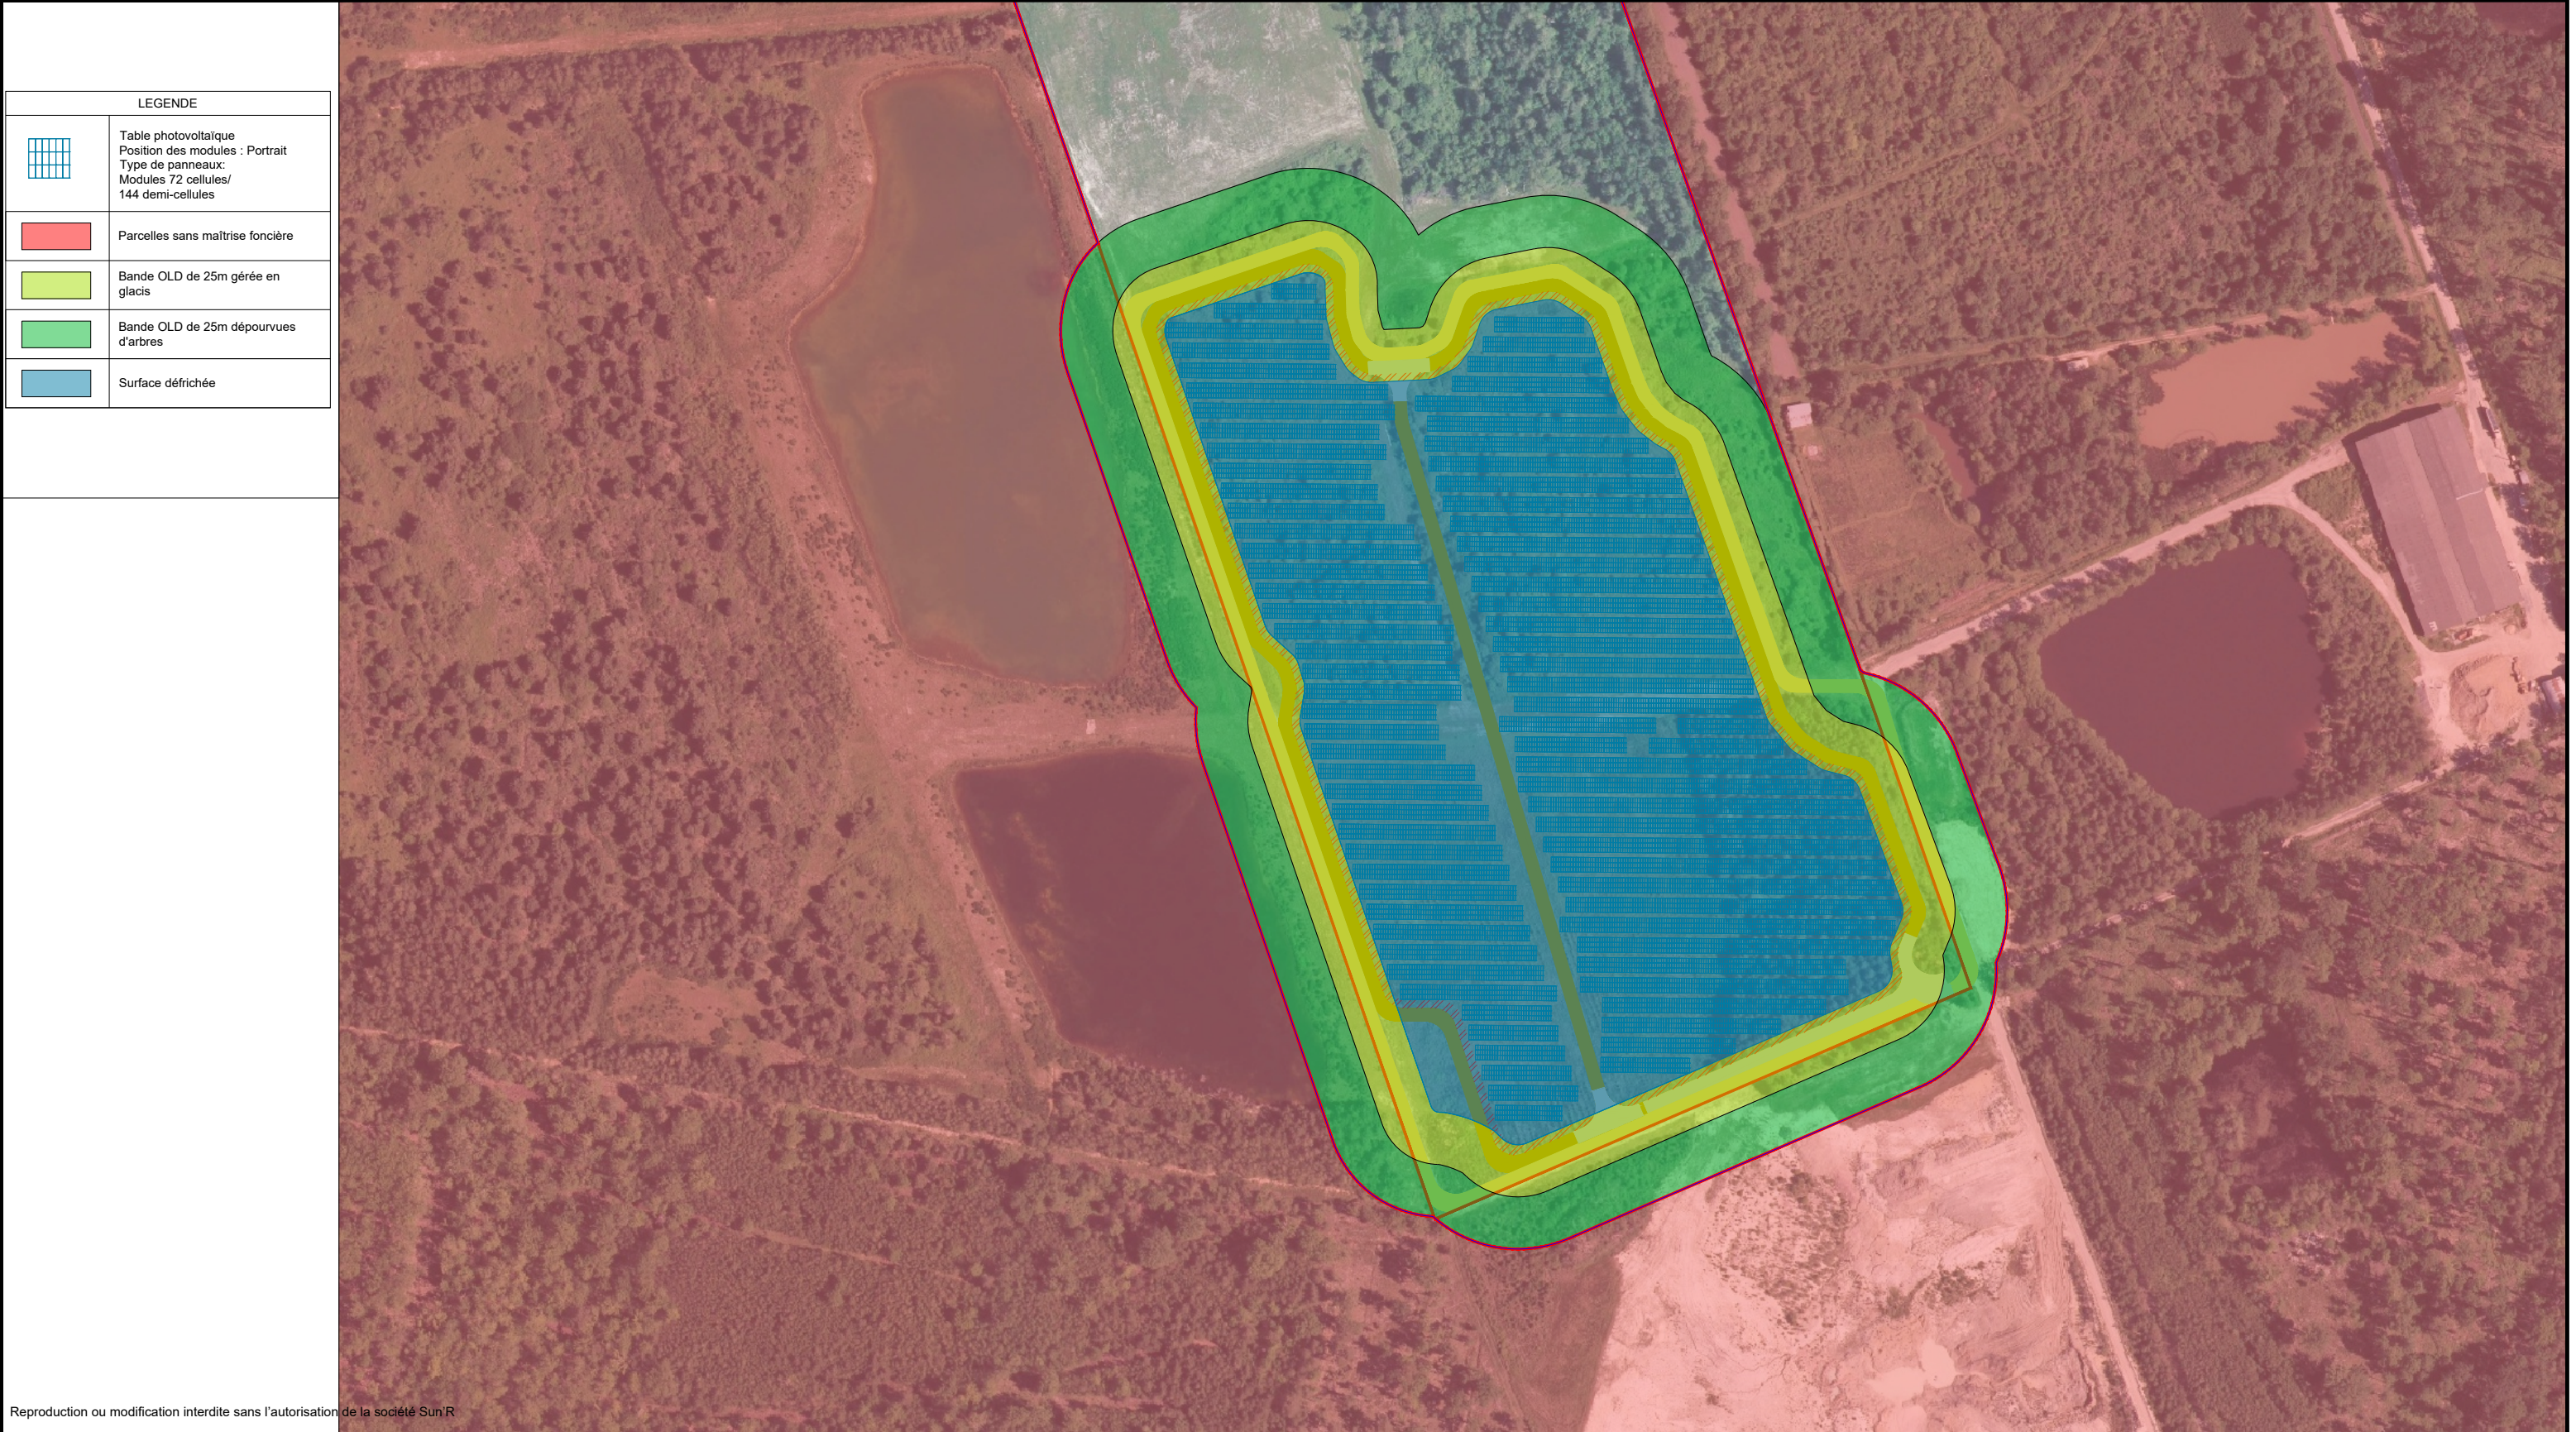

M	14/01/2025	MAJ zone OLD & implantation				NFE	Projet Centrale photovoltaïque Martzolff					
L	02/01/2025	MAJ implantations et modules				NFE						
K	11/08/2025	Changement design pistes externes				NFE						
J	01/07/2024	MAJ Intégration préconisations SDIS				NFE						
IND.	DATE	DESCRIPTION				AUTEUR	 Sun'R 36 rue Brunel 75017 - Paris Sun'R 4, Quai des Etroits 69005 - Lyon			Fichier : P1185_Martzolff V6.dwg		
Phase d'études :		APS	APD	EXE	DOE	N° Projet				N° Plan	INDICE	
Format :		A3	Echelle :		1/3000	P1185				710	M	
							Page: 1/1					