


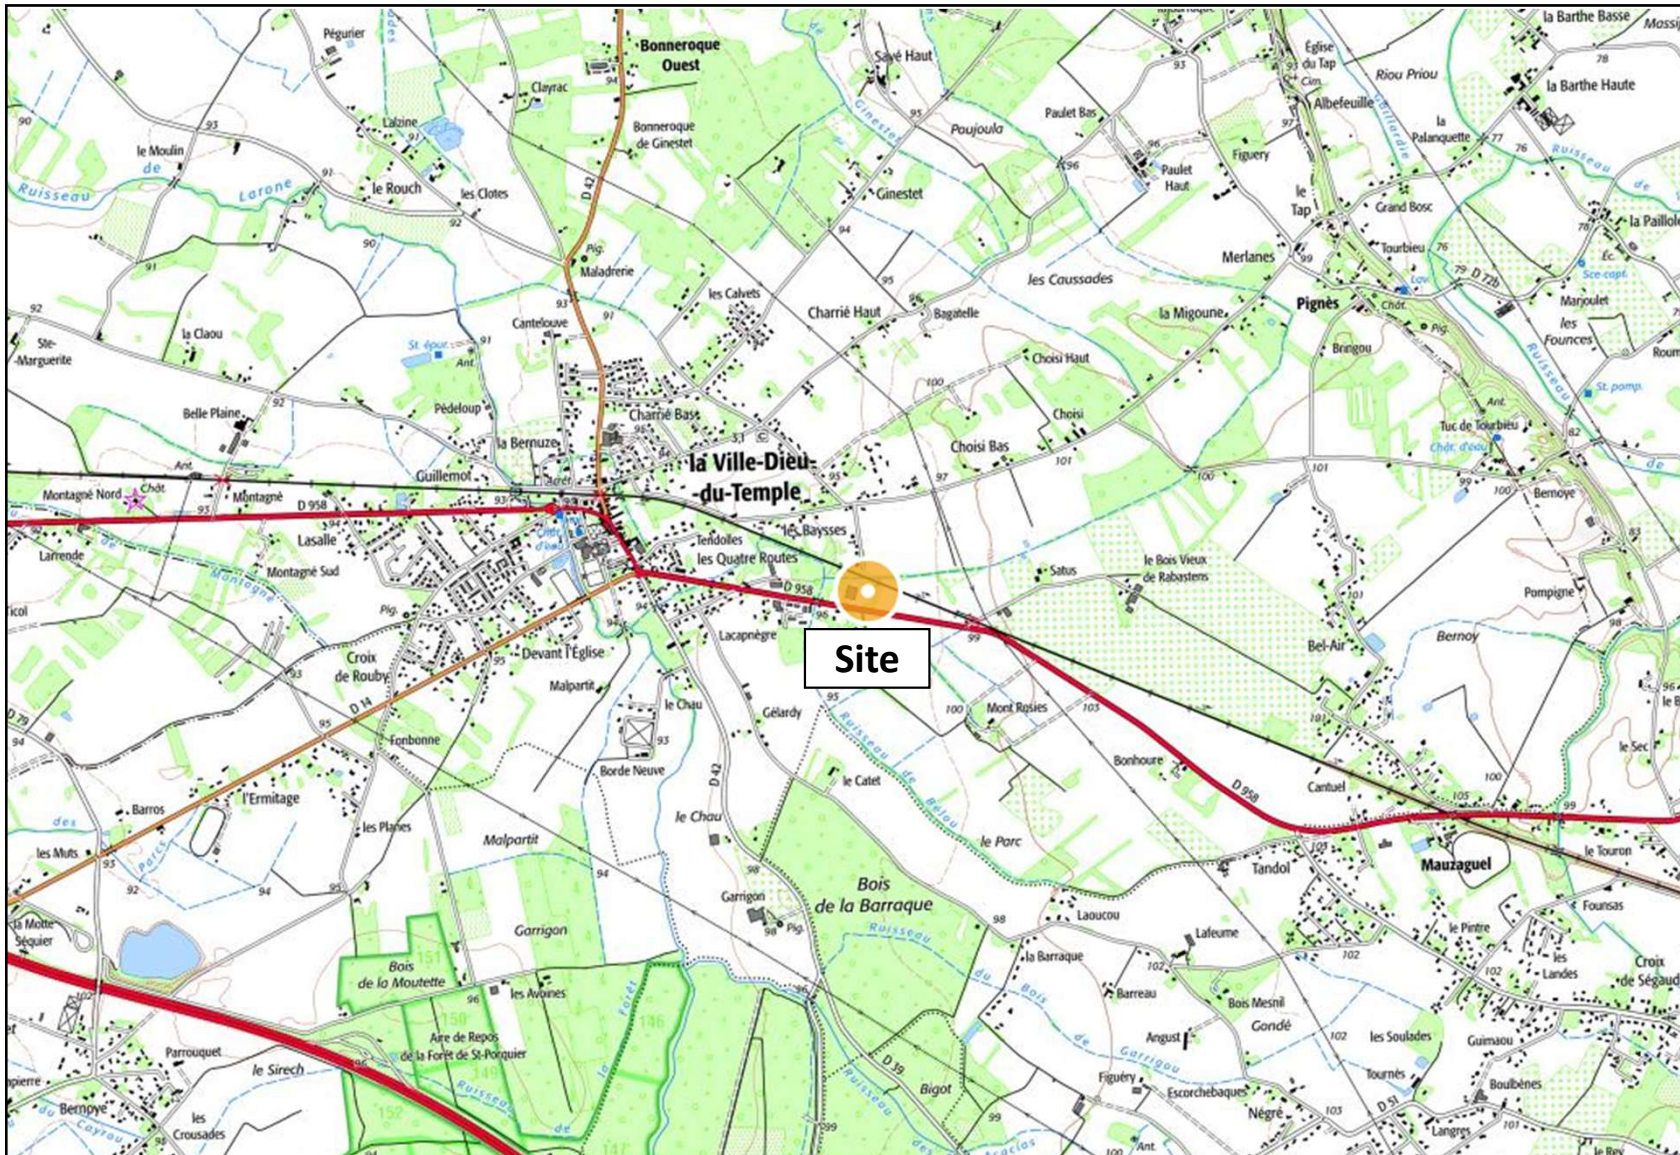

Nord

Echelle
1 / 25 000

Janvier 2026

Cas par cas : Plan de situation

Installation de panneaux photovoltaïques

Commune de La Ville-Dieu-du-Temple (82)

Adresse : lieu-dit LAS TENDOLLES

Parcelles : D 910, D 907

Superficie : 10 045 m²

Demandeur

Luciole Energies