


Projet :
3, Square Hélène Boucher
60100 CREIL

Réf.cadastrale: 000 BC 798-800-803 et 806

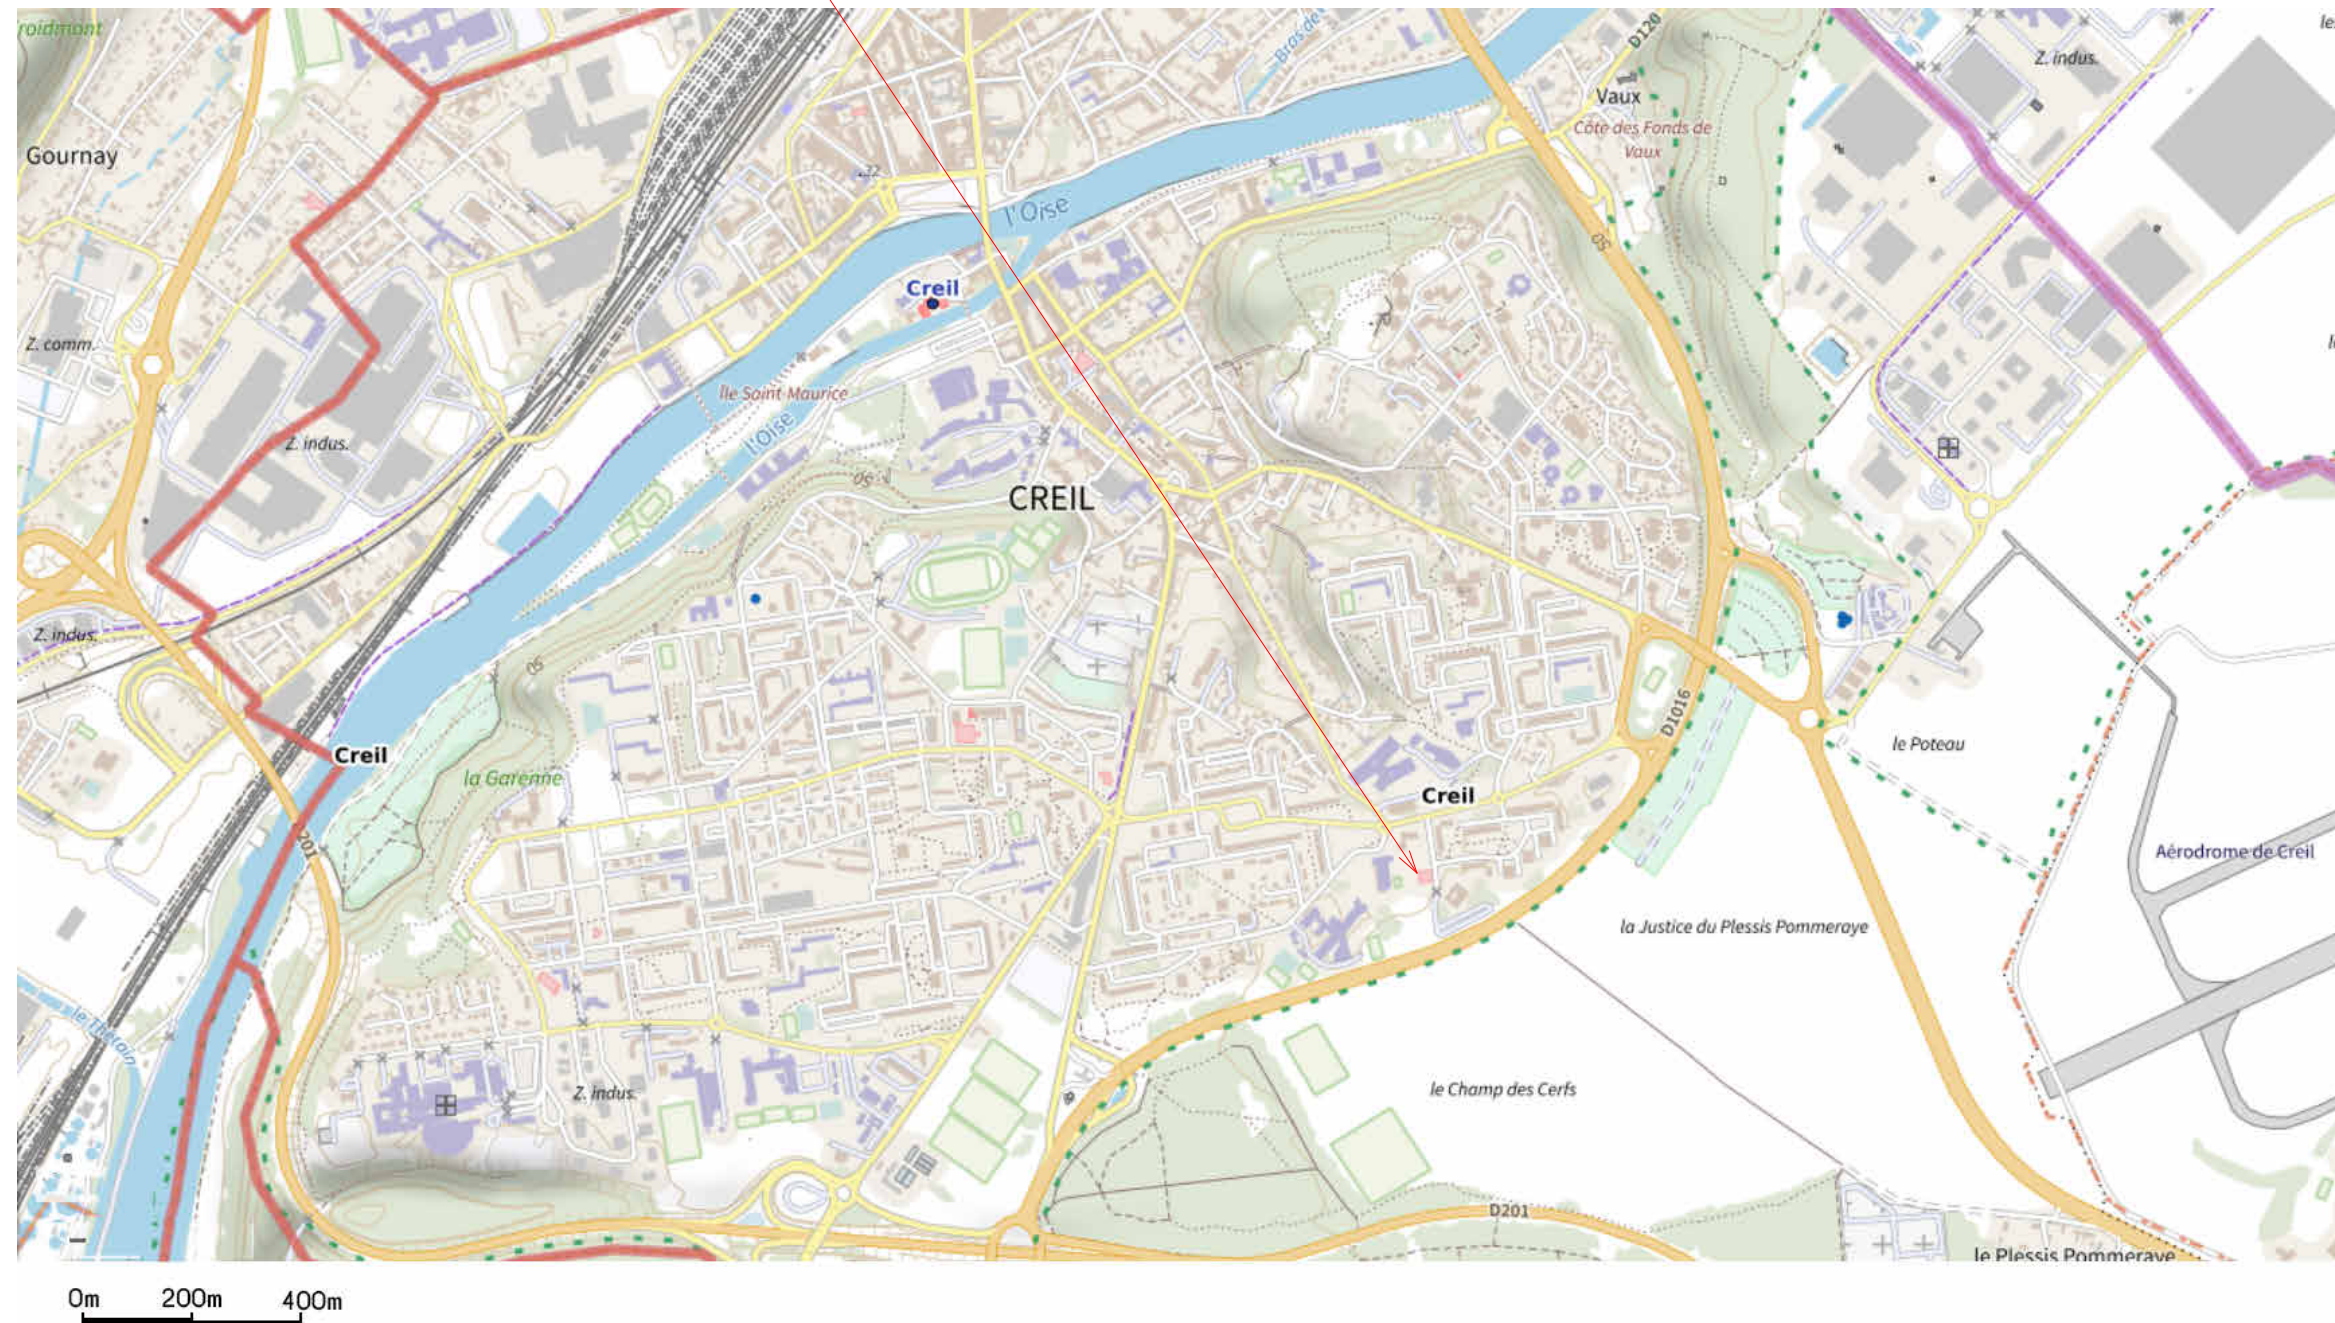

Atelier bdb architecture
12 rue Anselme 93400 Saint-Ouen
sarl d'architecture . ordre n° S19000
siret : 829 443 407 00012 . naf : 7111Z

ASSOCIATION
CULTURELLE DES
MUSULMANS DE CREIL
R. GUYNEMER



Ech :