


Demande d'examen au cas par cas préalable à la réalisation éventuelle d'une évaluation environnementale


Article R. 122-3-1 du code de l'environnement

Projet de parc agrivoltaïque de Jappeloup n°26-53 - Commune de Puycapel (15)

Annexe 5 - Plan du projet



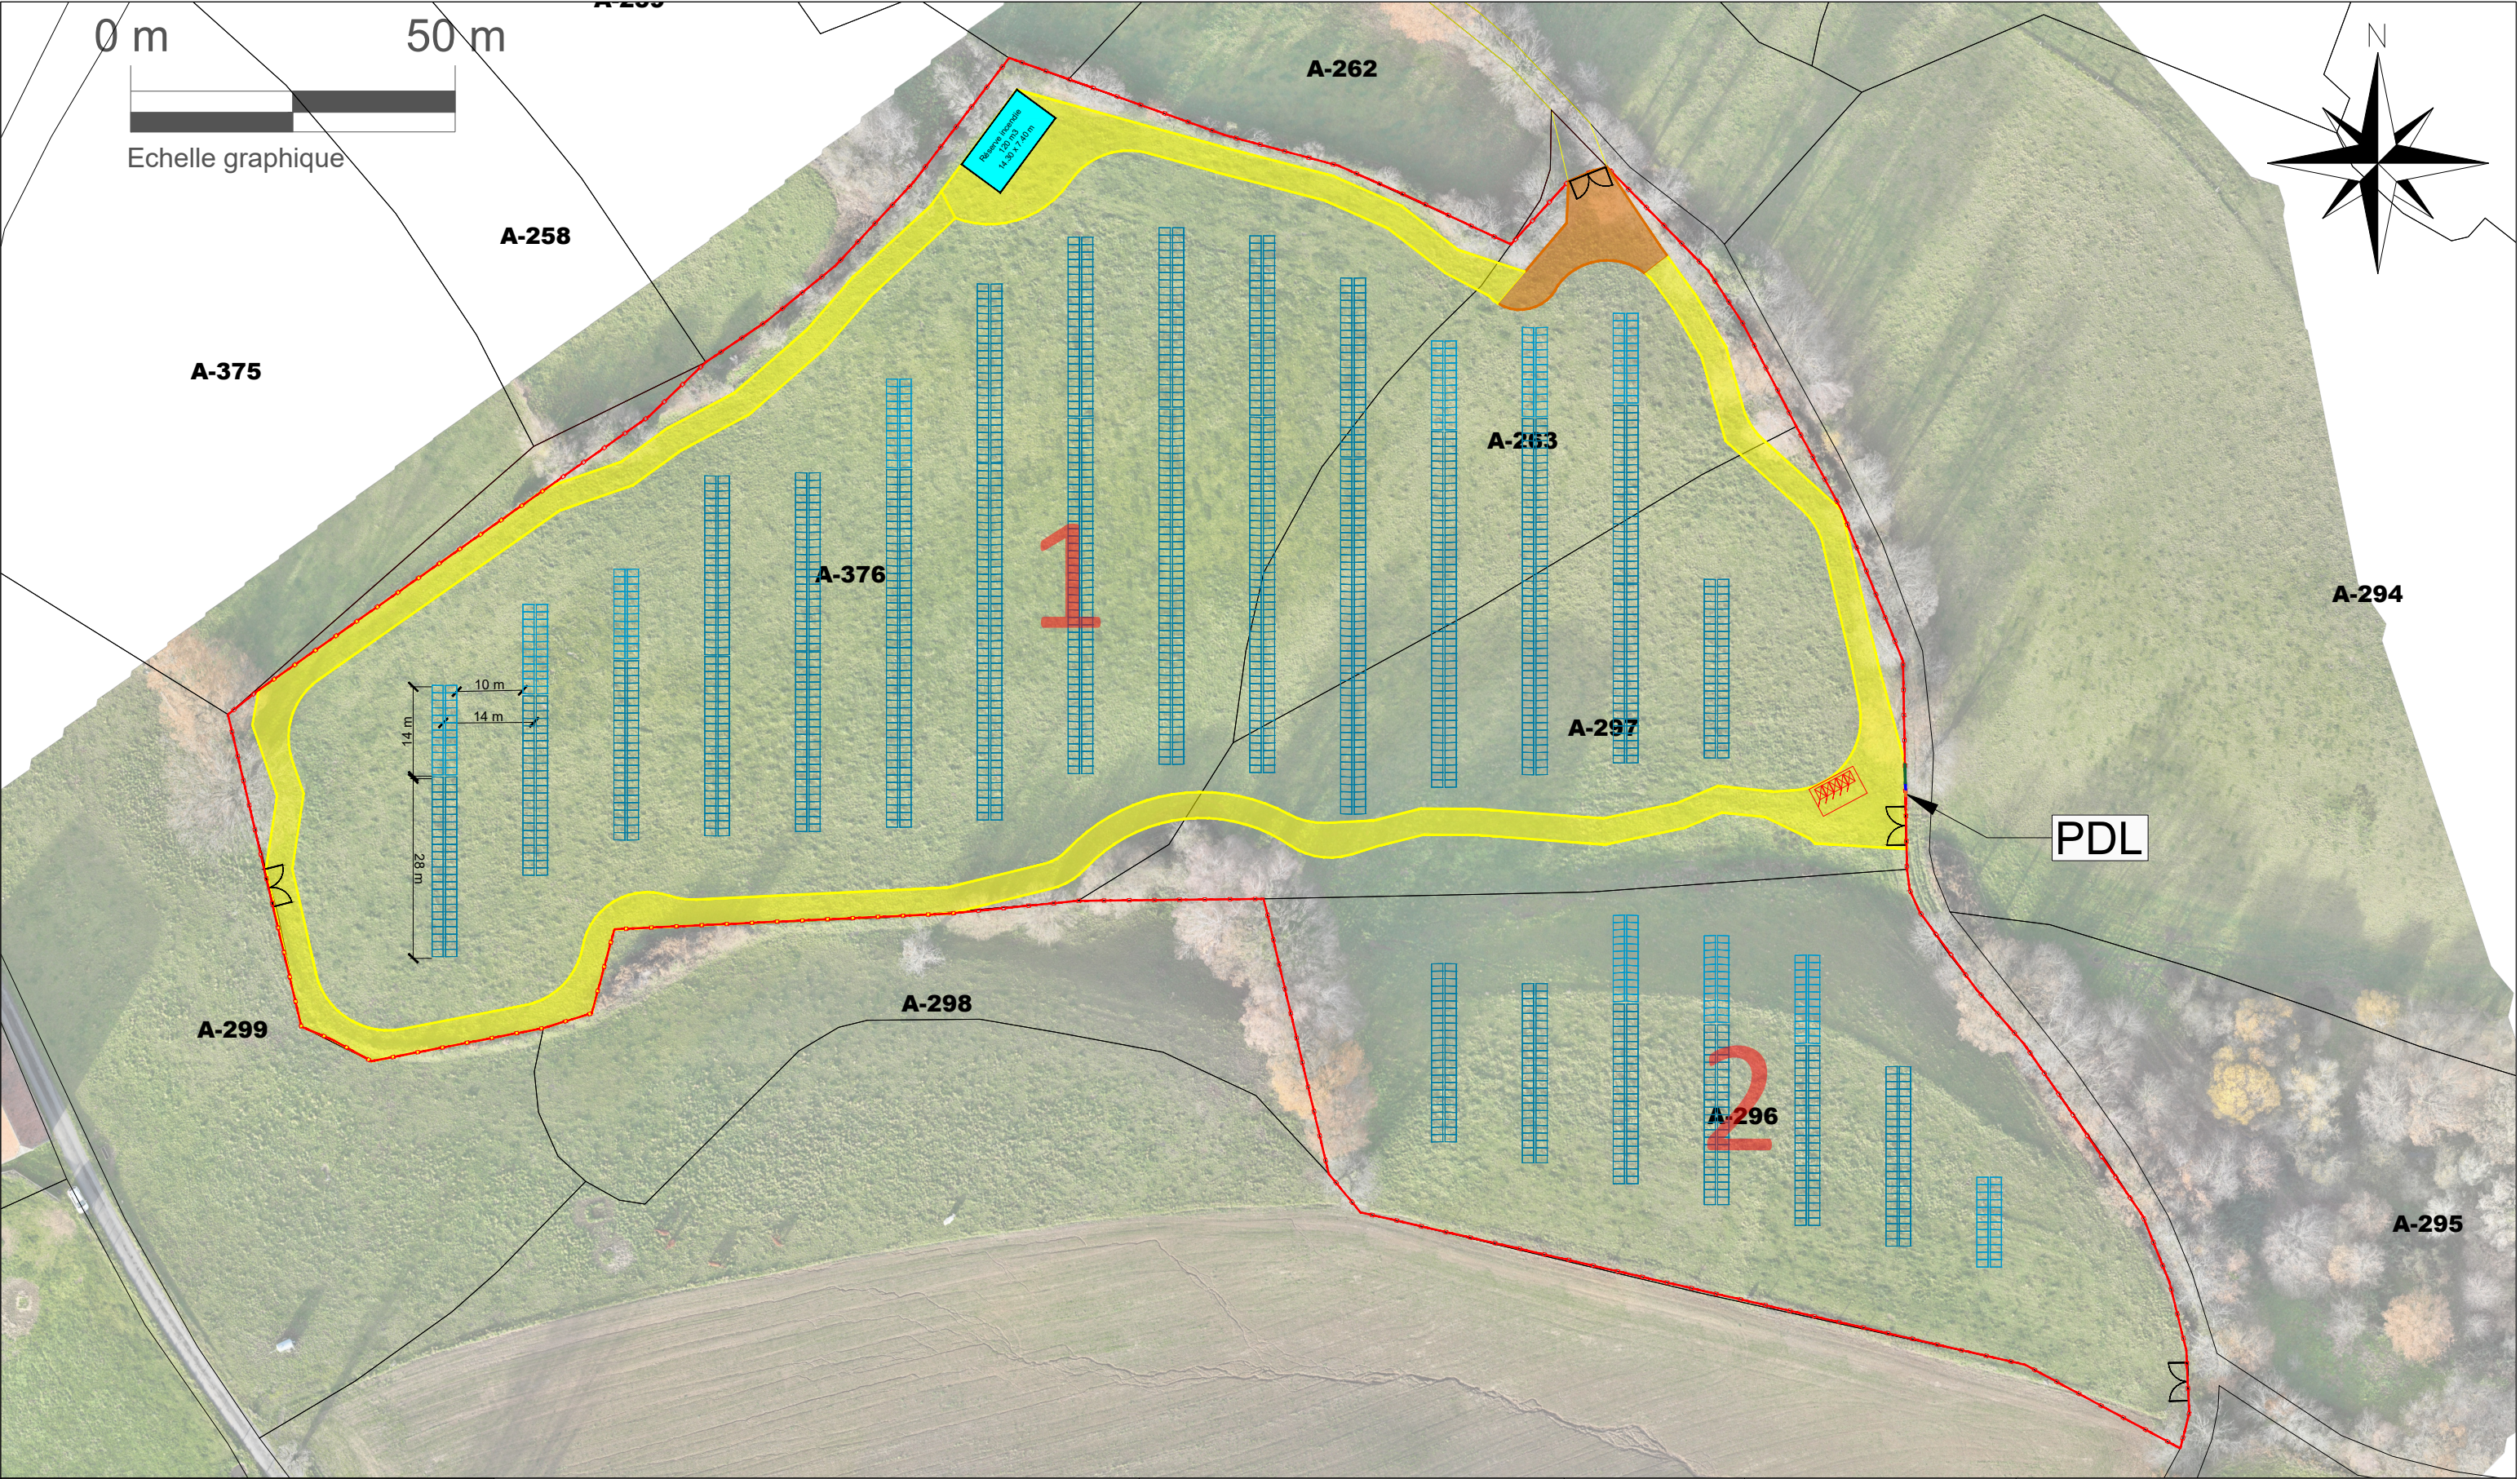

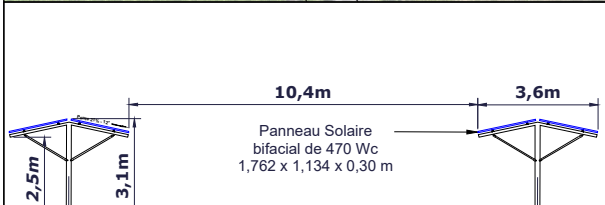	Légende		Données Techniques		Projet: 2653-ESPEYSSE_IMP_INDB		Groupe WATT&Co Ensemble, Producteurs d'Énergie De Demain Groupe Watt & Co 31 Rue Houllès, 81200 Mazamet contact@groupewattetco.com 05.67.29.04.61		
	Nom du document: Plan de masse avec orthophoto								
	Société de Projet: Bertin		Puissance de la centrale 958, 80 kWc		Adresse Projet: La Baresie, 15340 Puycapel 44.710325973, 2.32753190782				
	Nombre de modules 2 040		Azimut 0°		Indice: A Date: 20/10/2025 Dessin: MT Vérif: LD Approuv: MT		Description Première implantation		
	Type de tables 2V12 + 2V24		Surface clôturée 31 600 m²		Indice: B Date: 28/01/2026 Dessin: MT Vérif: TJ Approuv: MT		Intégration zones humides, relevé topo., modif. interpieux		
	Réserve incendie		Piste stabilisée SDIS						
	Piste enherbée								