


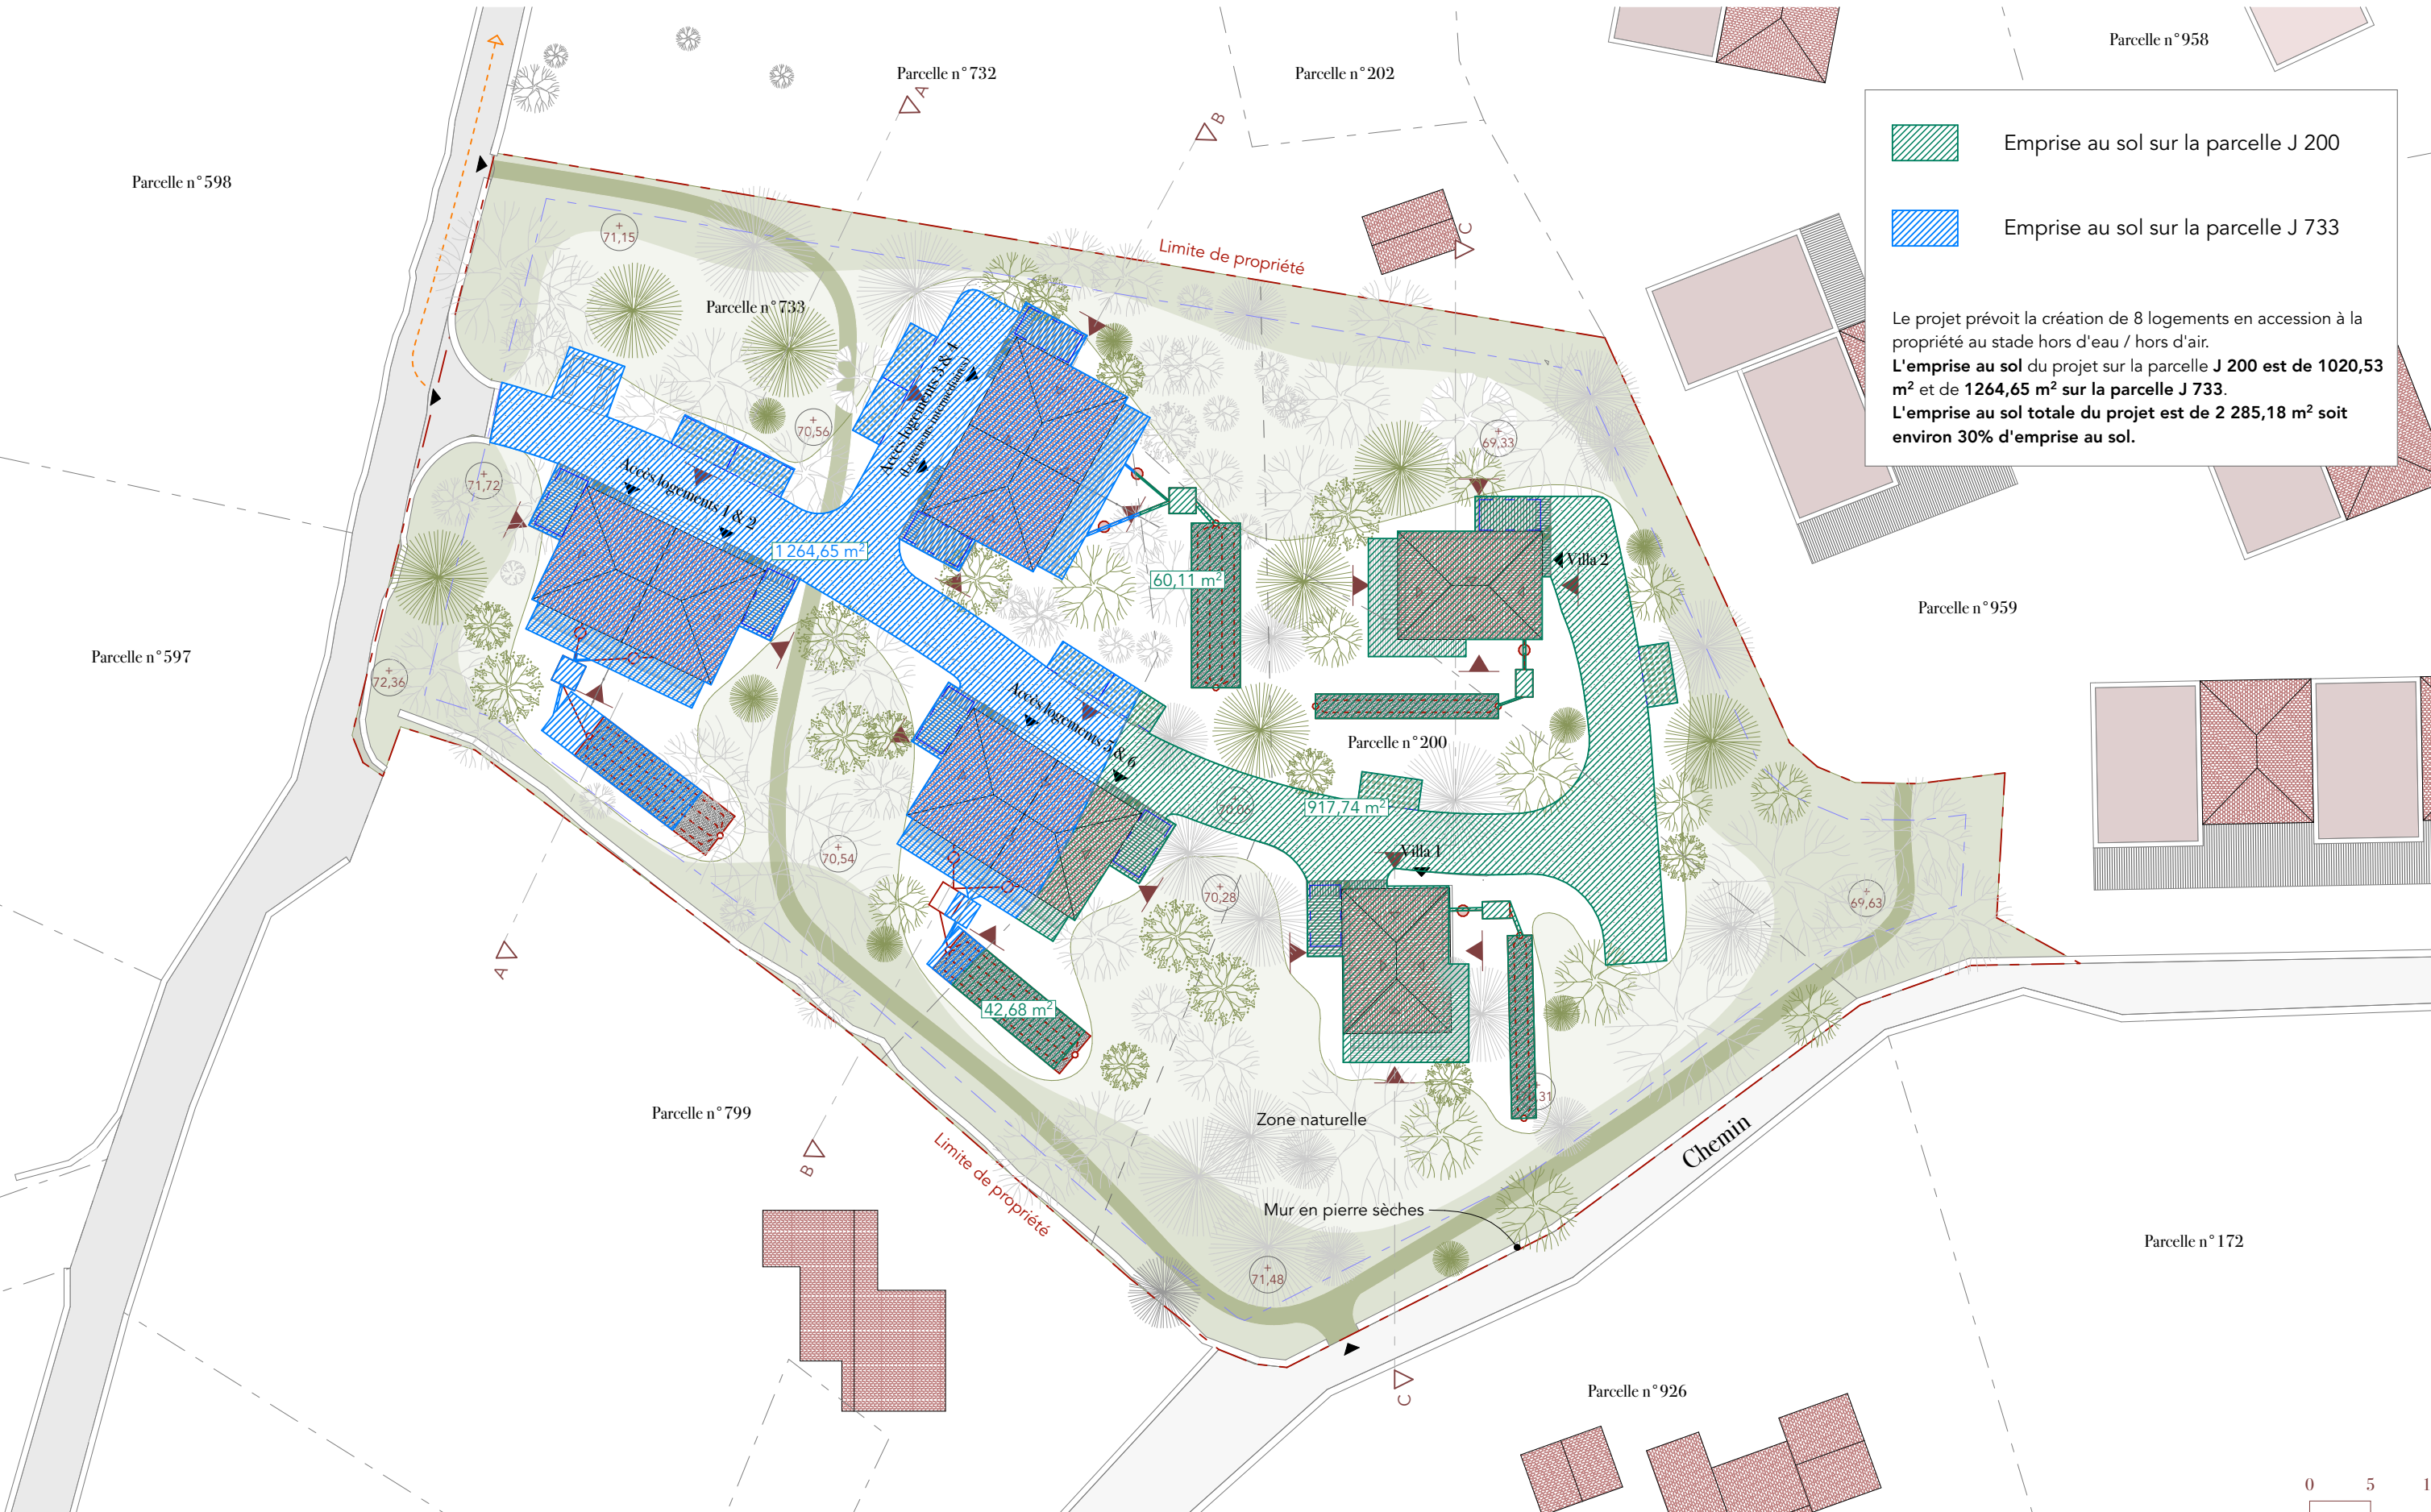

<u>MAITRE D'OUVRAGE :</u> SAS BARONS		<u>PHASE :</u> DEMANDE D'EXAMEN AU CAS PAR CAS		<u>PIÈCE :</u> Plan de masse - ZONE DE DÉFRICHEMENT		
<u>ADRESSE :</u> Lieu dit "Padorelle" 20169 Bonifacio Parcelle 000 J n° 200 & 733 - superficie : 7 624 m²		<u>OPÉRATION :</u> Construction de logements collectifs en accession à la propriété Dossier de plans à usage strictement administratif (Autorisation PC/DP). Les présents plans ne sont pas des plans d'exécution ; l'architecte ne pourra être tenu pour responsable en cas d'utilisation sur le chantier. Les cotations, les informations techniques sont données à titre indicatif. La reproduction même partielle du plan est interdite. Tous les droits sont réservés.		<u>INDICE :</u> DOC 4	<u>Date :</u> 31 Mars 2026	N 
					<u>Echelle :</u> 1:500ème	