




Vue aérienne / Plan de situation du terrain
Lieu dit "Padorelle"

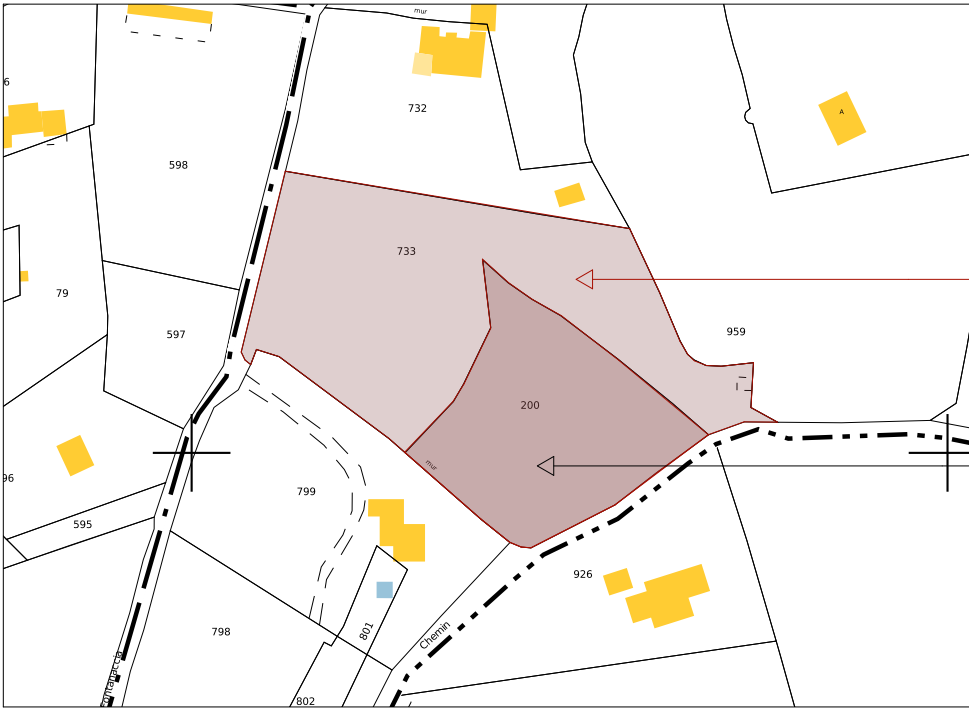

Plan cadastral
Echelle : 1 / 2000

Parcelle 000 J 200 : 2 724 m²
Parcelle 000 J 733 : 4 900 m²
Surface totale : 7 624 m²

Parcelle concernée par la
demande de défrichement

DEMANDE D'EXAMEN AU CAS PAR CAS

CONSTRUCTION DE LOGEMENTS COLLECTIFS EN ACCESSION À LA PROPRIÉTÉ



ARCHITECTE :



AMADEI CORALLINE
Architecte DE.HMONP

Tel: +33 (0)7.88.18.44.08
✉ : coralline-amadei@hotmail.fr

MAÎTRISE D'OUVRAGE :

SAS BARONS
Représentée par Sébastien DOS SANTOS

ZA de Montoiseul
42600 Pralong

06 82 04 01 67
r2d2immo@gmail.com

TERRAIN :

Parcelle n° 200 & 733 section 000 J

Lieu dit "Padorelle"
20169 Bonifacio

PHASE :	DEMANDE D'EXAMEN AU CAS PAR CAS	PIÈCE :	Plan de situation	Date :	31 Mars 2026	N ⬆
OPÉRATION :	Construction de logements collectifs en accession à la propriété	INDICE :	DOC 1	Echelle :	ème	
Dossier de plans à usage strictement administratif (Autorisation PC/DP). Les présents plans ne sont pas des plans d'exécution ; l'architecte ne pourra être tenu pour responsable en cas d'utilisation sur le chantier. Les cotations, les informations techniques sont données à titre indicatif. La reproduction même partielle du plan est interdite. Tous les droits sont réservés.						