


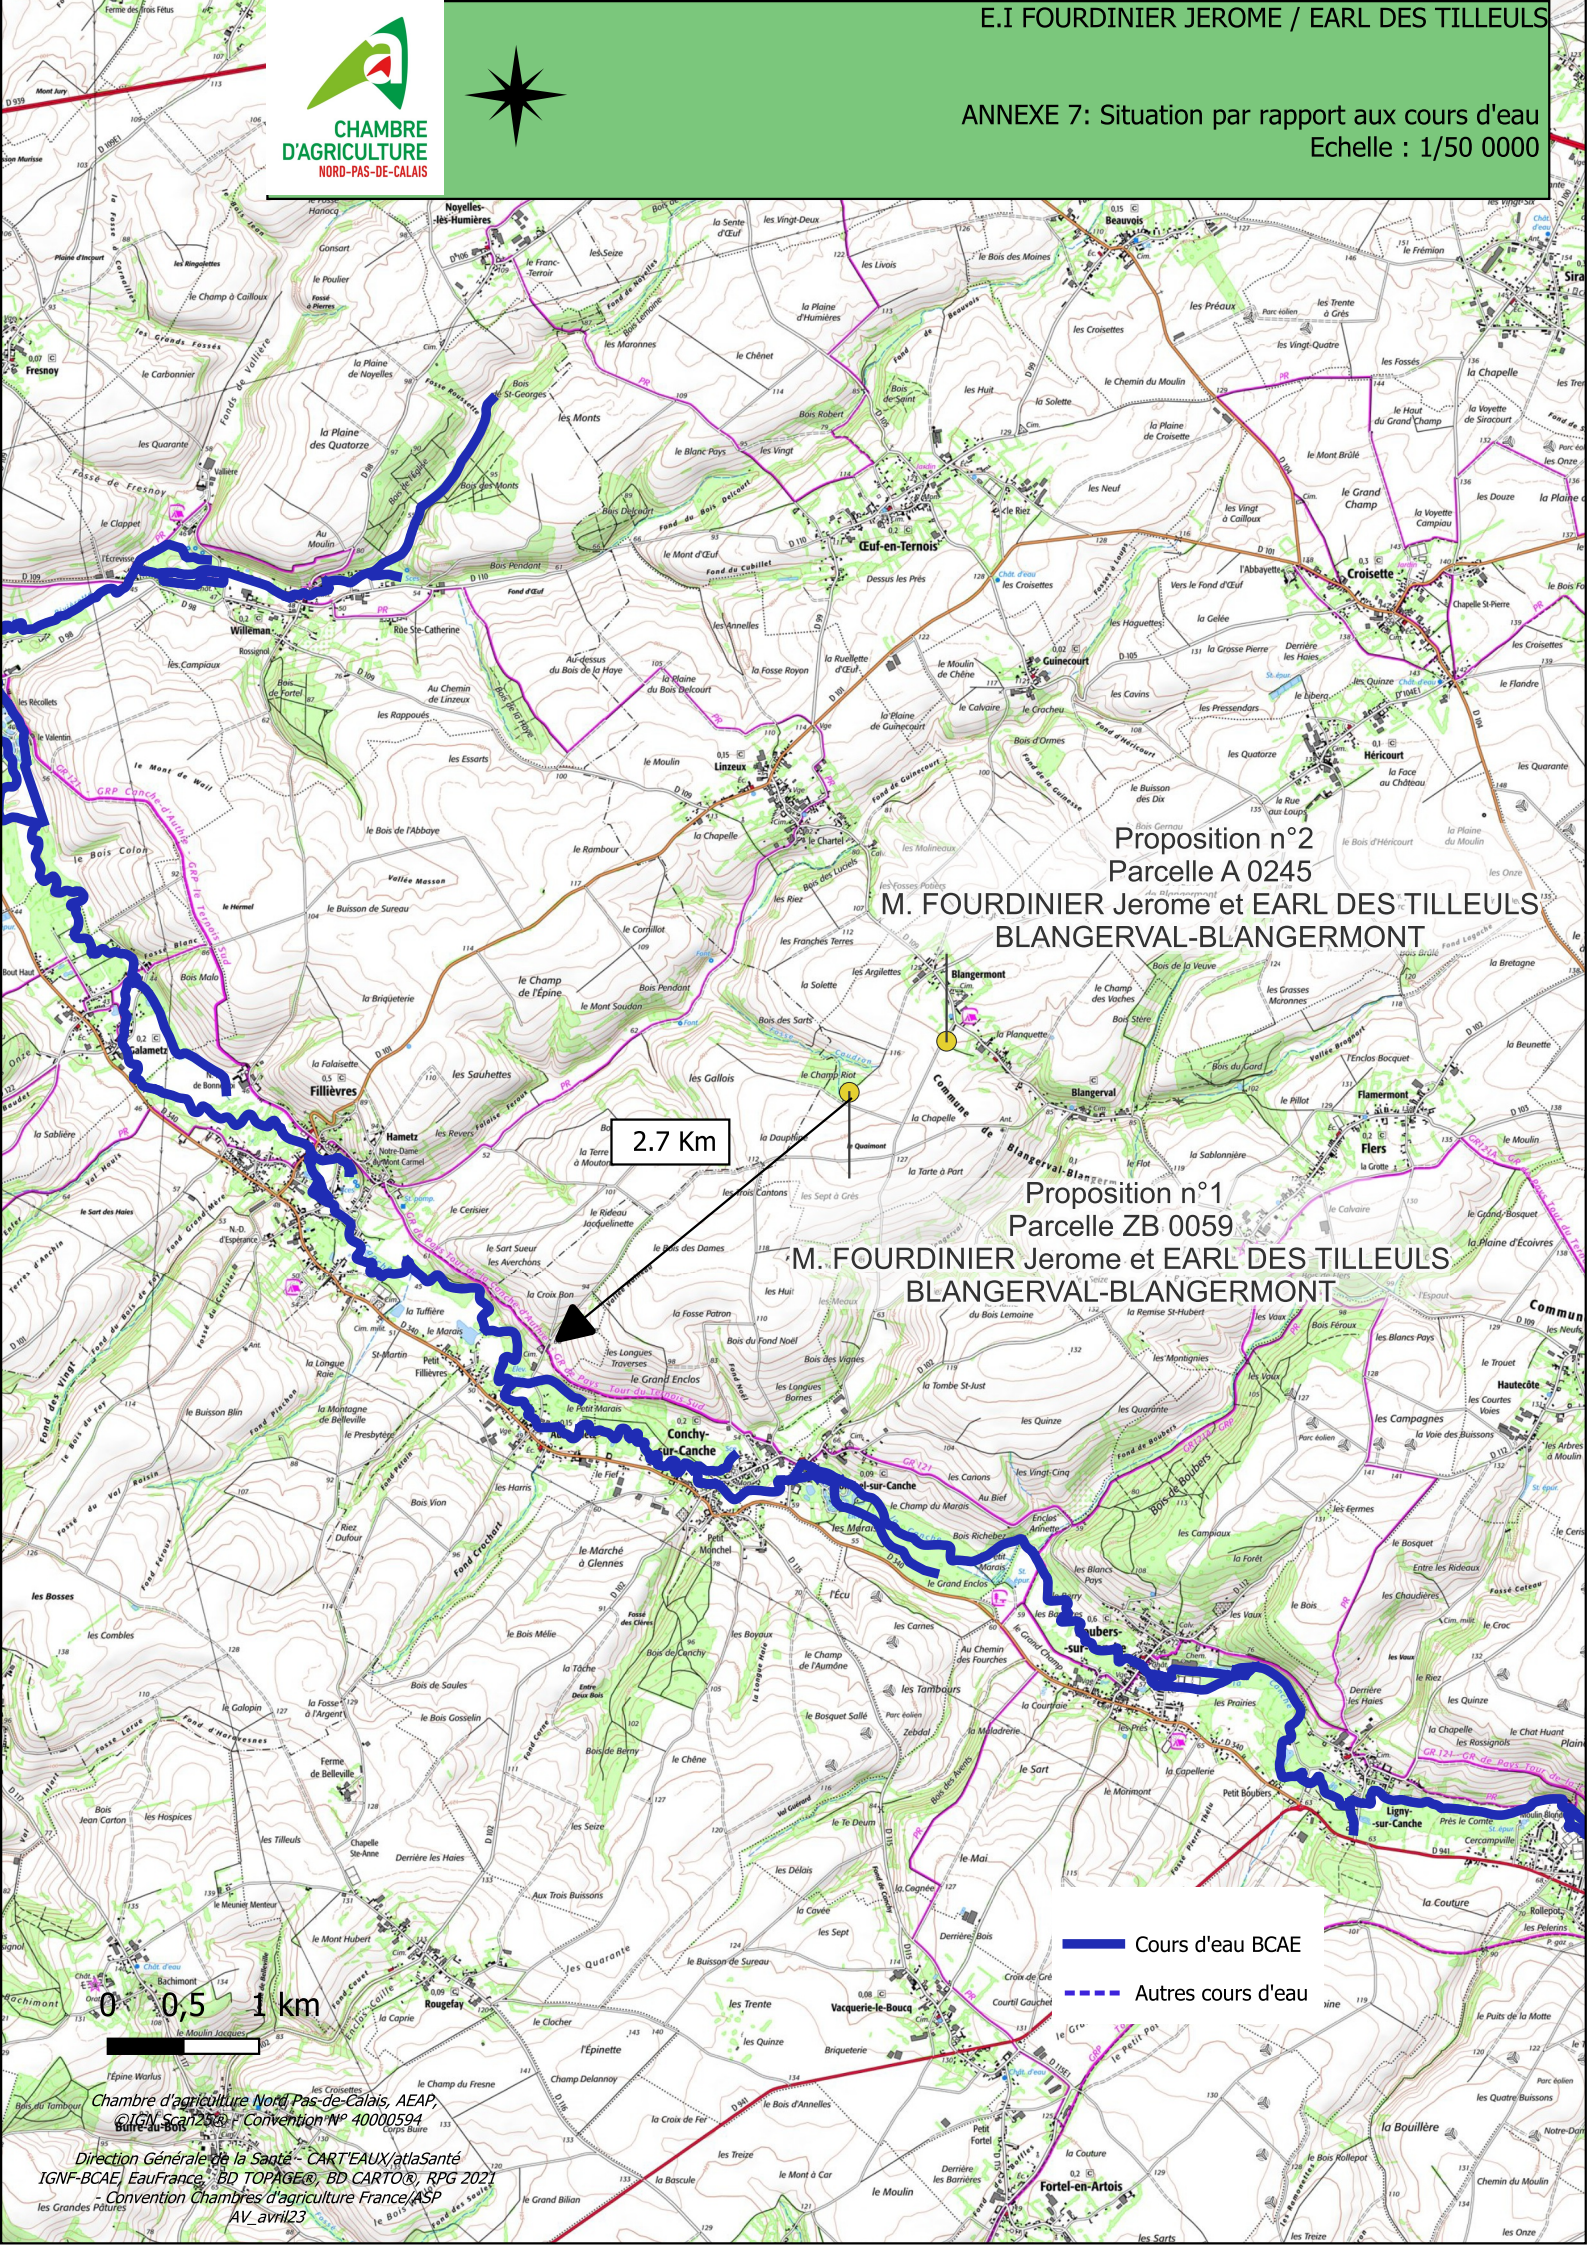

Proposition n°2
Parcelle A 0245
M. FOURDINIER Jerome et EARL DES TILLEULS
BLANGERVERVAL-BLANGERMONT

Proposition n°1
Parcelle ZB 0059
M. FOURDINIER Jerome et EARL DES TILLEULS
BLANGERVERVAL-BLANGERMONT

— Cours d'eau BCAE
- - - Autres cours d'eau