


ANNEXE 1

synoptique d'ensemble

Maillage canaux agly aval – plan d'ensemble

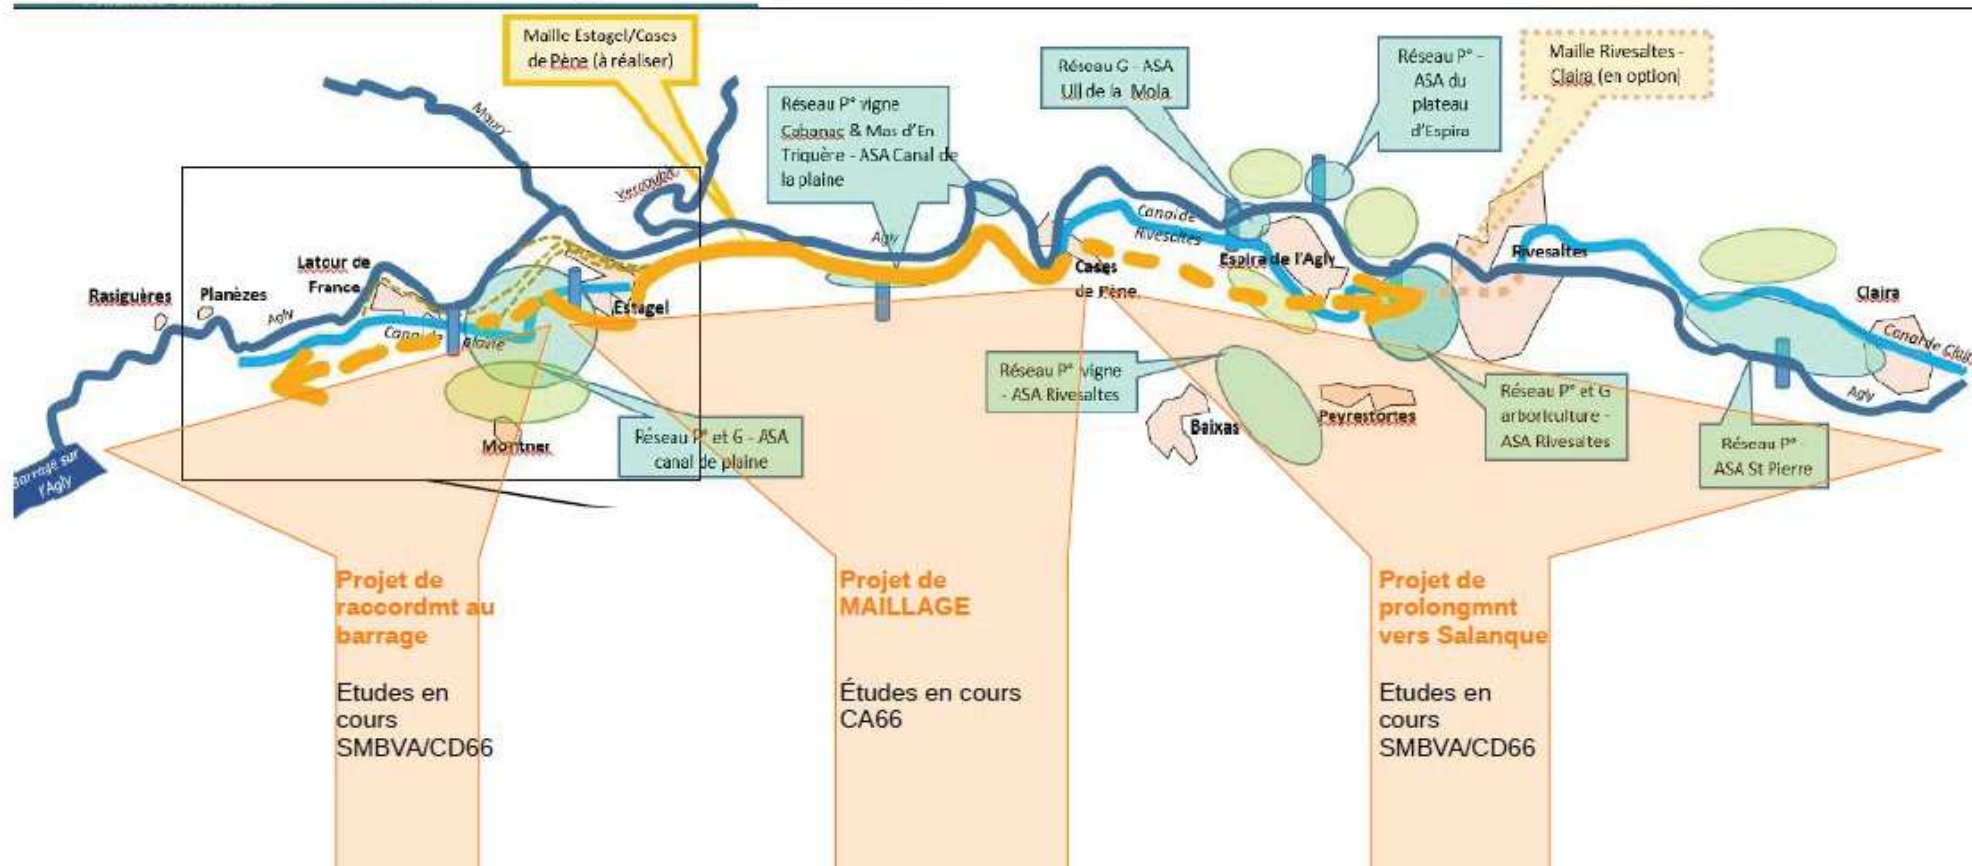

ANNEXE 3

détails du tracé de la variante préférentielle pour le projet phase 1

(vue d'ensemble des 6 planches suivantes)

