Légende :

Fond de plan extrait de cadastre.gouv

- Unité foncière 155 017 m²
- Circulation et accès carrossable en grave calcaire (largeur 5 m) = 5 283 m²
- Plateforme, circulation existante
- ±0,00 — Hauteur max/min
- NGF +000 — Niveaux NGF
- Végétation et arbres existants
- Création et renforcement de la maille végétale (plantation de sujets arbustifs et arborés)
- Haies à protéger, repérées au titre de l'article L151-23 du CU pour leur rôle écologique
- Zone humide
- Panneaux photovoltaïques
- Filets
- Grillage 1.80 m ht (perméable aux insectes et à la petite faune)
- Tranchées de raccordement onduleurs/PTR = 386 m
- Tranchées de raccordement PTR/PDL et PDL/voie publique = 416 m

Département : MAYENNE

Commune : MONTENAY

Nord / O / E / S

0 10 20 30 40 50 m

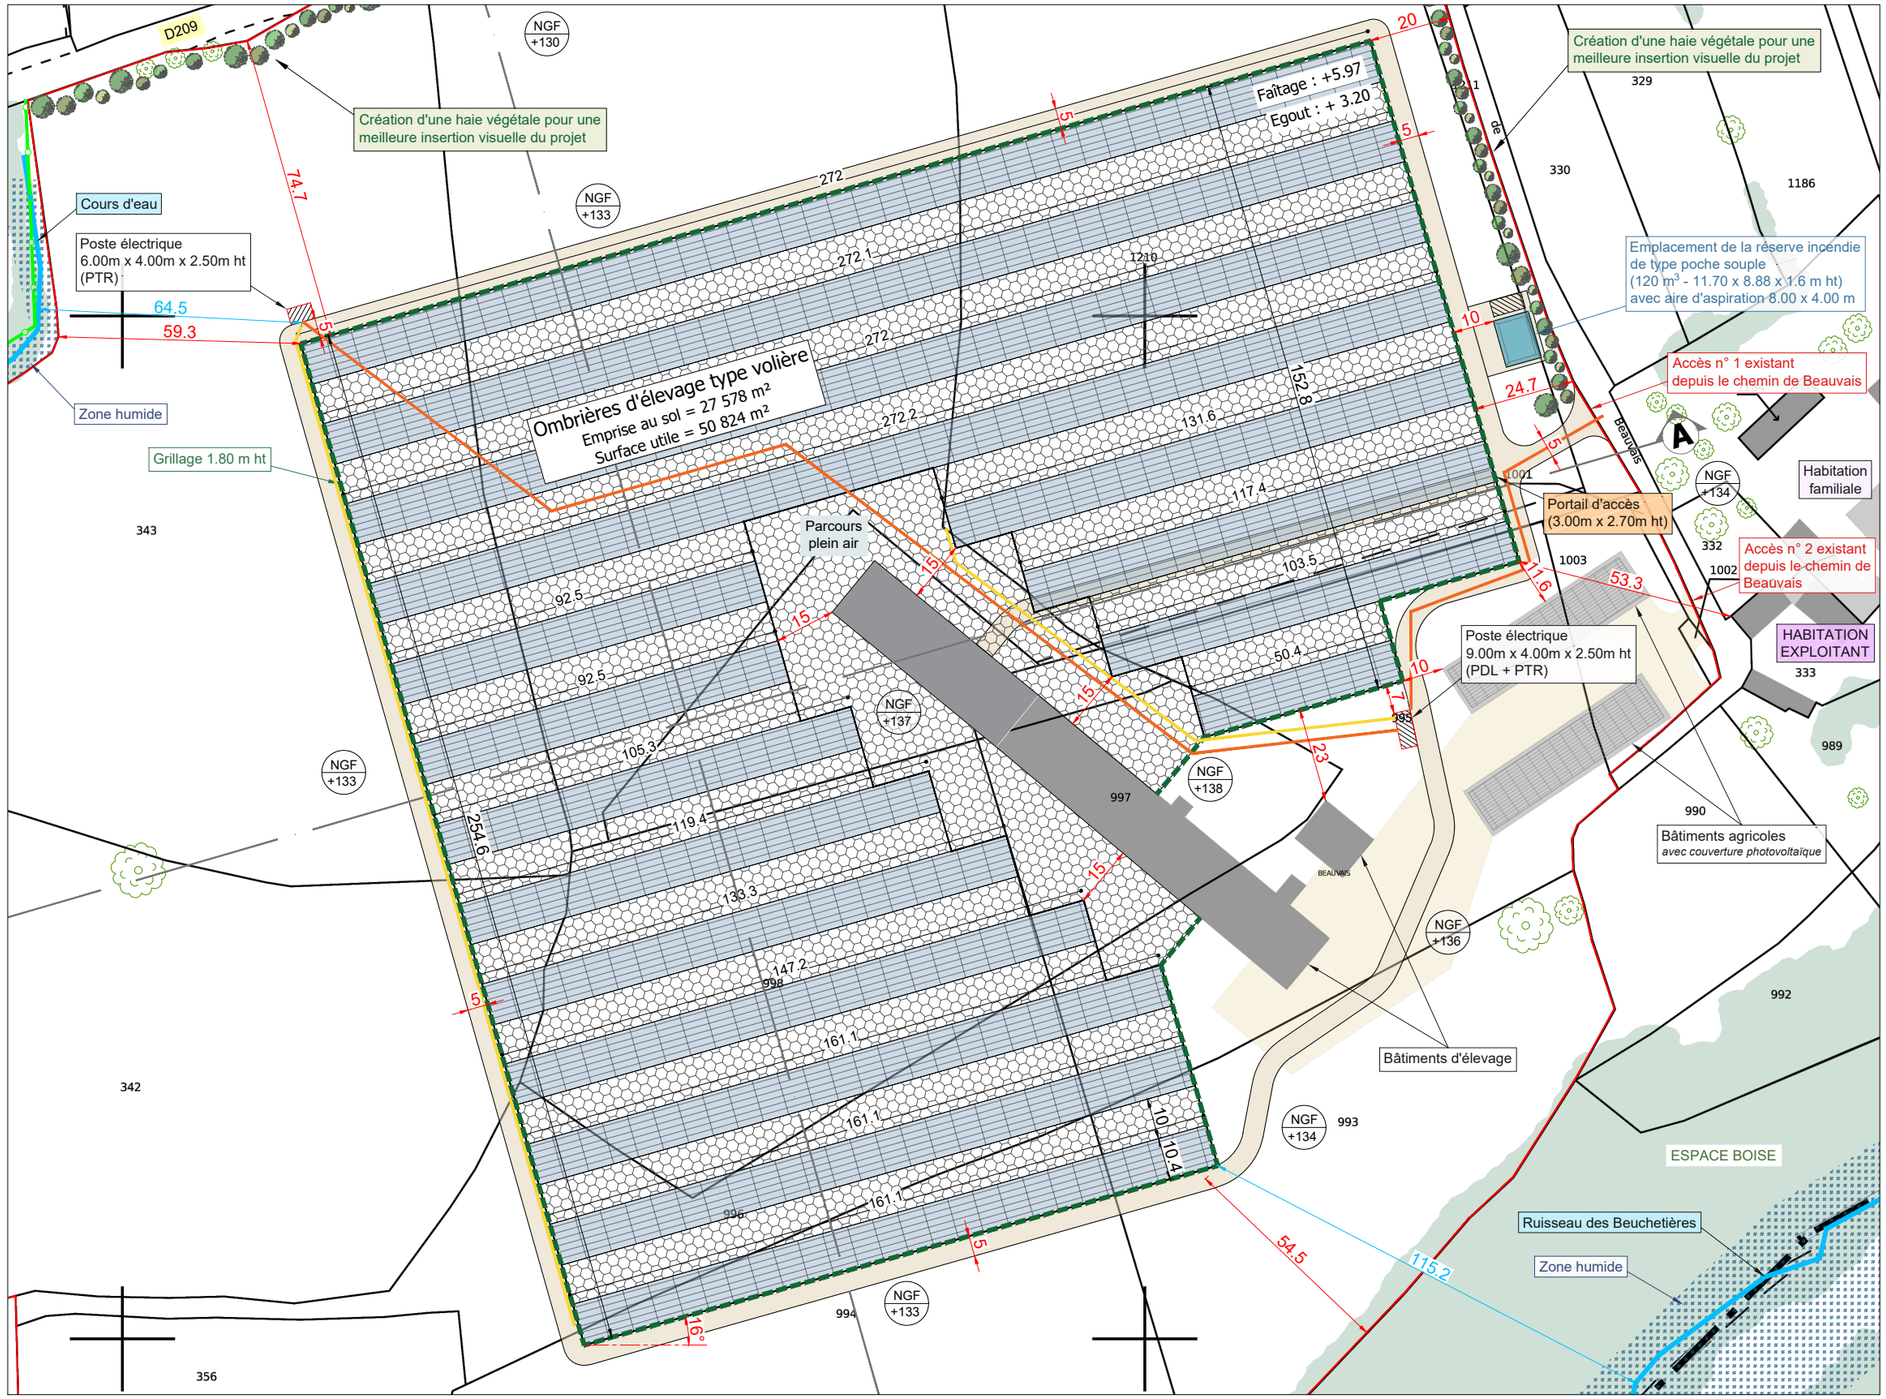

Description du projet : Construction d'ombrières d'élevage de type volière avec couverture photovoltaïque		Numéro de plan : PC2_ind1	Nom du plan : Plan de masse
Adresse du projet : GAEC DES OLIVIERS - Monsieur Arnaud OLIVIER Lieu-dit : " Beauvais " 53500 - MONTENAY		Date : 27/03/2026 Echelle : 1/1000 Dessinateur : EMA	Architecte : Thierry CLAVEAU Architecte DPLG

Ce plan est notre propriété & ne peut être copie ou communiqué à des tiers sans notre autorisation écrite. Il sera considéré comme tacitement approuvé sans réserve par chaque destinataire s'il n'a pas fait l'objet de remarques écrites dans un délai de 15 jours à dater de sa diffusion.

INSCRIT AU TABLEAU DE L'ORDRE DES ARCHITECTES N° 041797
Thierry CLAVEAU - Architecte DPLG
122, rue du Faubourg
La Couronne Mirebalaise
86000 POITIERS
Tél : 05 61 54 74 05