



Plan de situation cadastral - Ech 1/5000

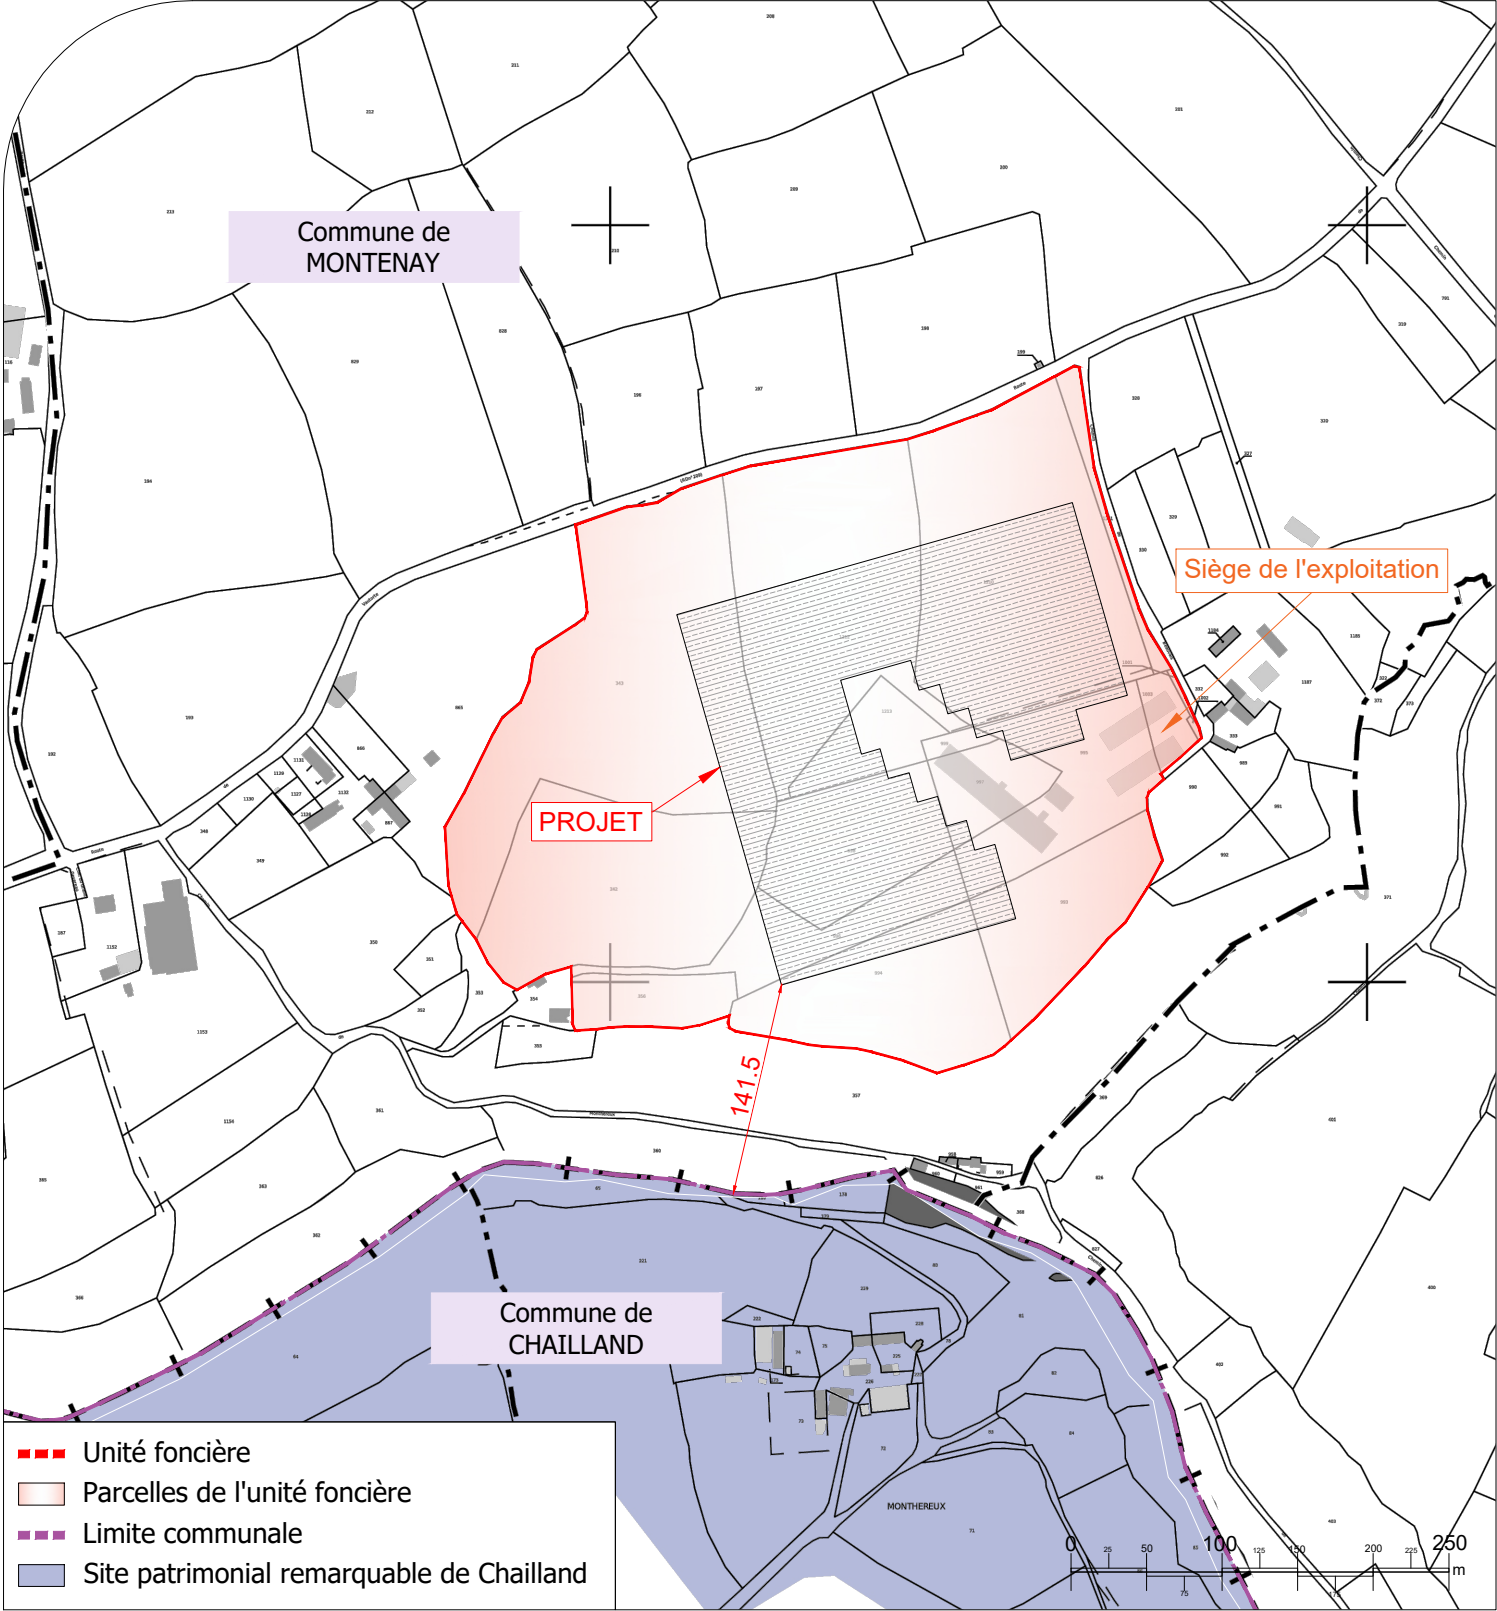

Plan de situation IGN - Ech 1/20000

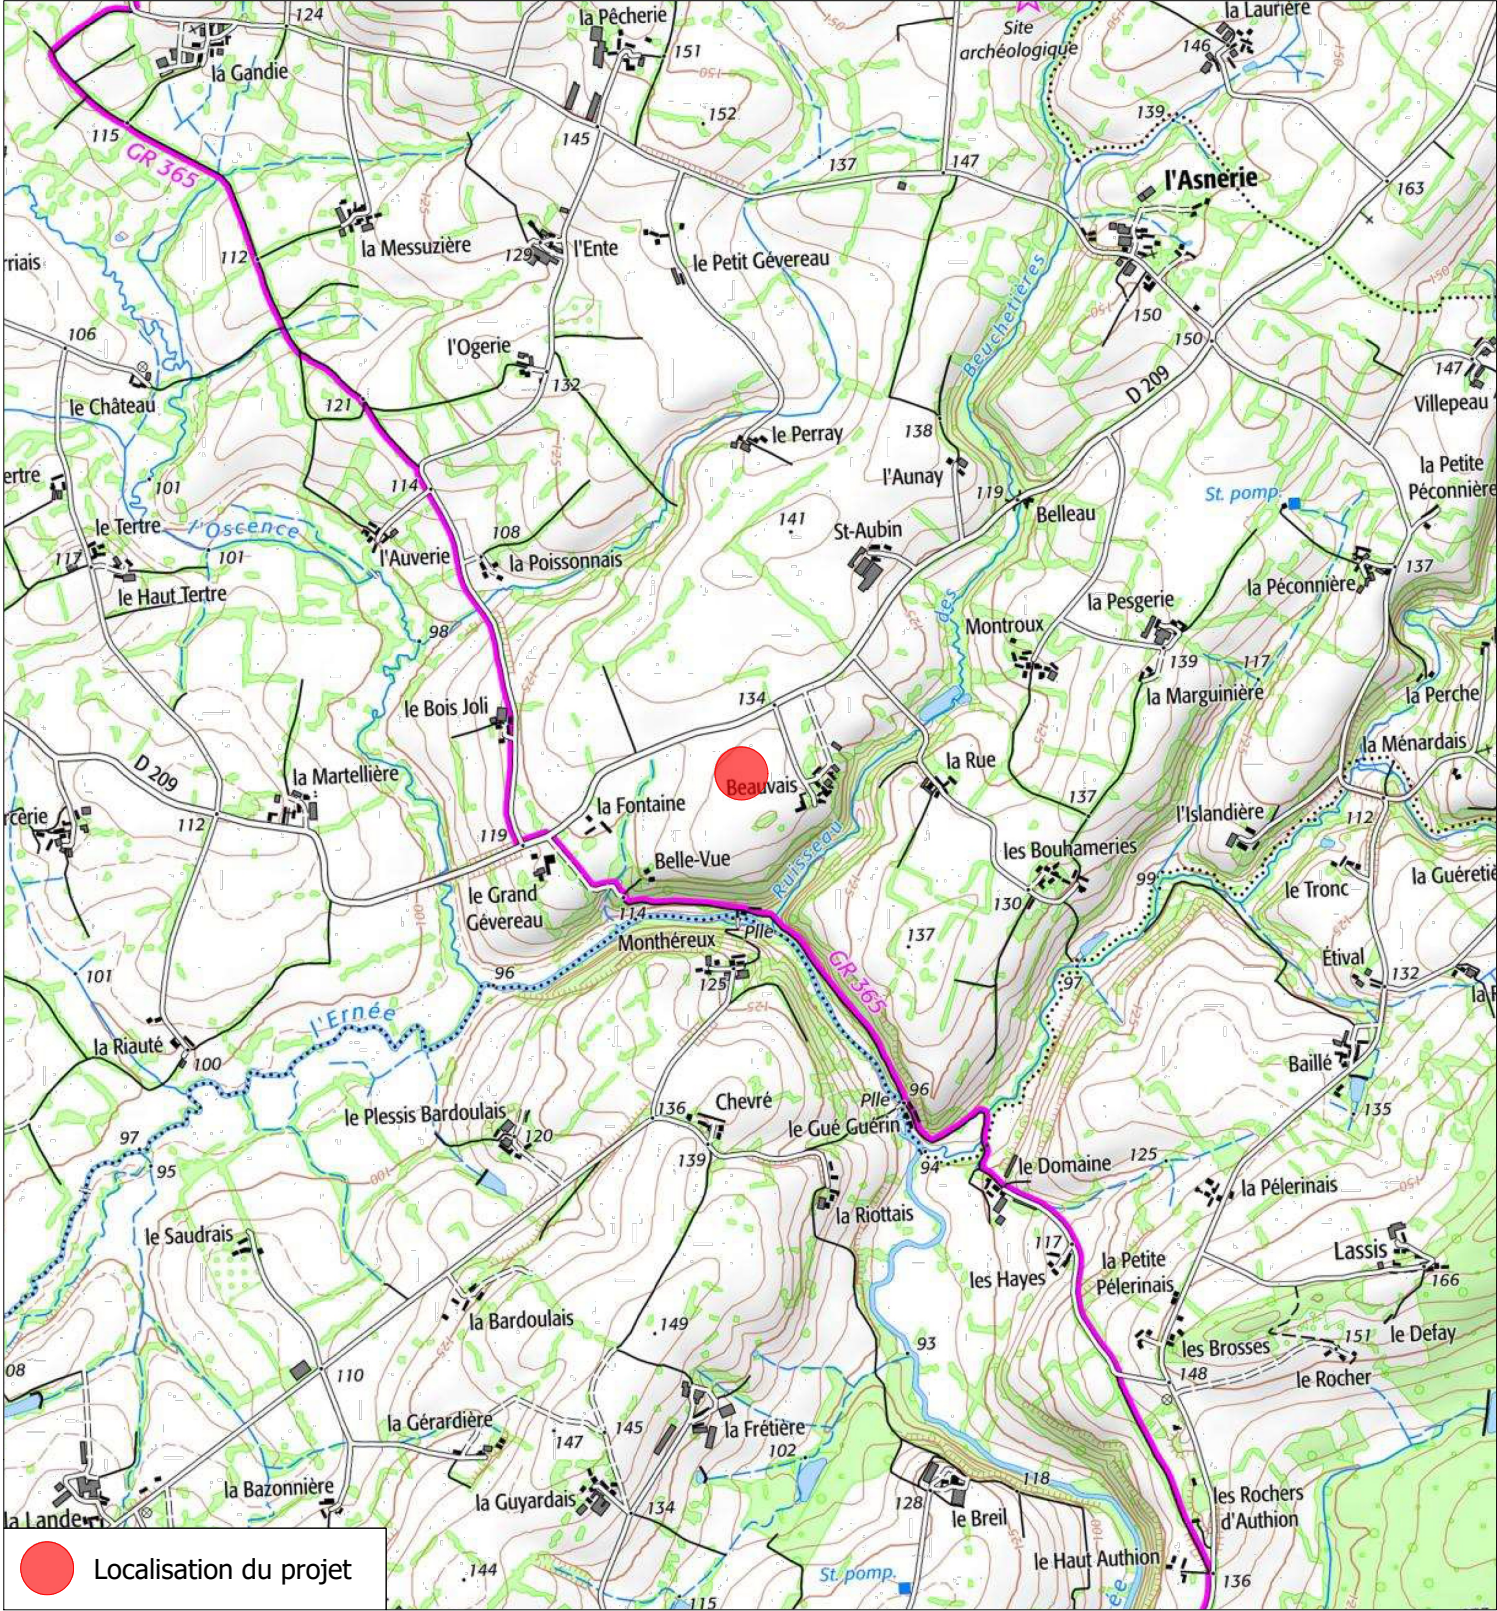

Description du projet : Construction d'ombrières d'élevage de type volière avec couverture photovoltaïque	Numéro de plan : PC1_ind1	Nom du plan : Plan de situation
	Date : 27/03/2026	Architecte : Thierry CLAVEAU Architecte DPLG INSCRIT AU TRIBUNAL DE L'ORDRE DES ARCHITECTES N° 94101 Thierry CLAVEAU - Architecte DPLG 122, rue du Faubourg L'Asnerie - MONTENAY 85100 MONTENAY Tél : 06 61 54 74 08
	Echelle : 1/5000 et 1/20000	
	Dessinateur : EMA	
	Ce plan est notre propriété & ne peut être copié ou communiqué à des tiers sans notre autorisation écrite. Il sera considéré comme tacitement approuvé sans réserve par chaque destinataire s'il n'a pas fait l'objet de remarques écrites dans un délai de 15 jours à dater de sa diffusion.	
Adresse du projet : GAEC DES OLIVIERS - Monsieur Arnaud OLIVIER Lieu-dit : " Beauvais " 53500 - MONTENAY		