
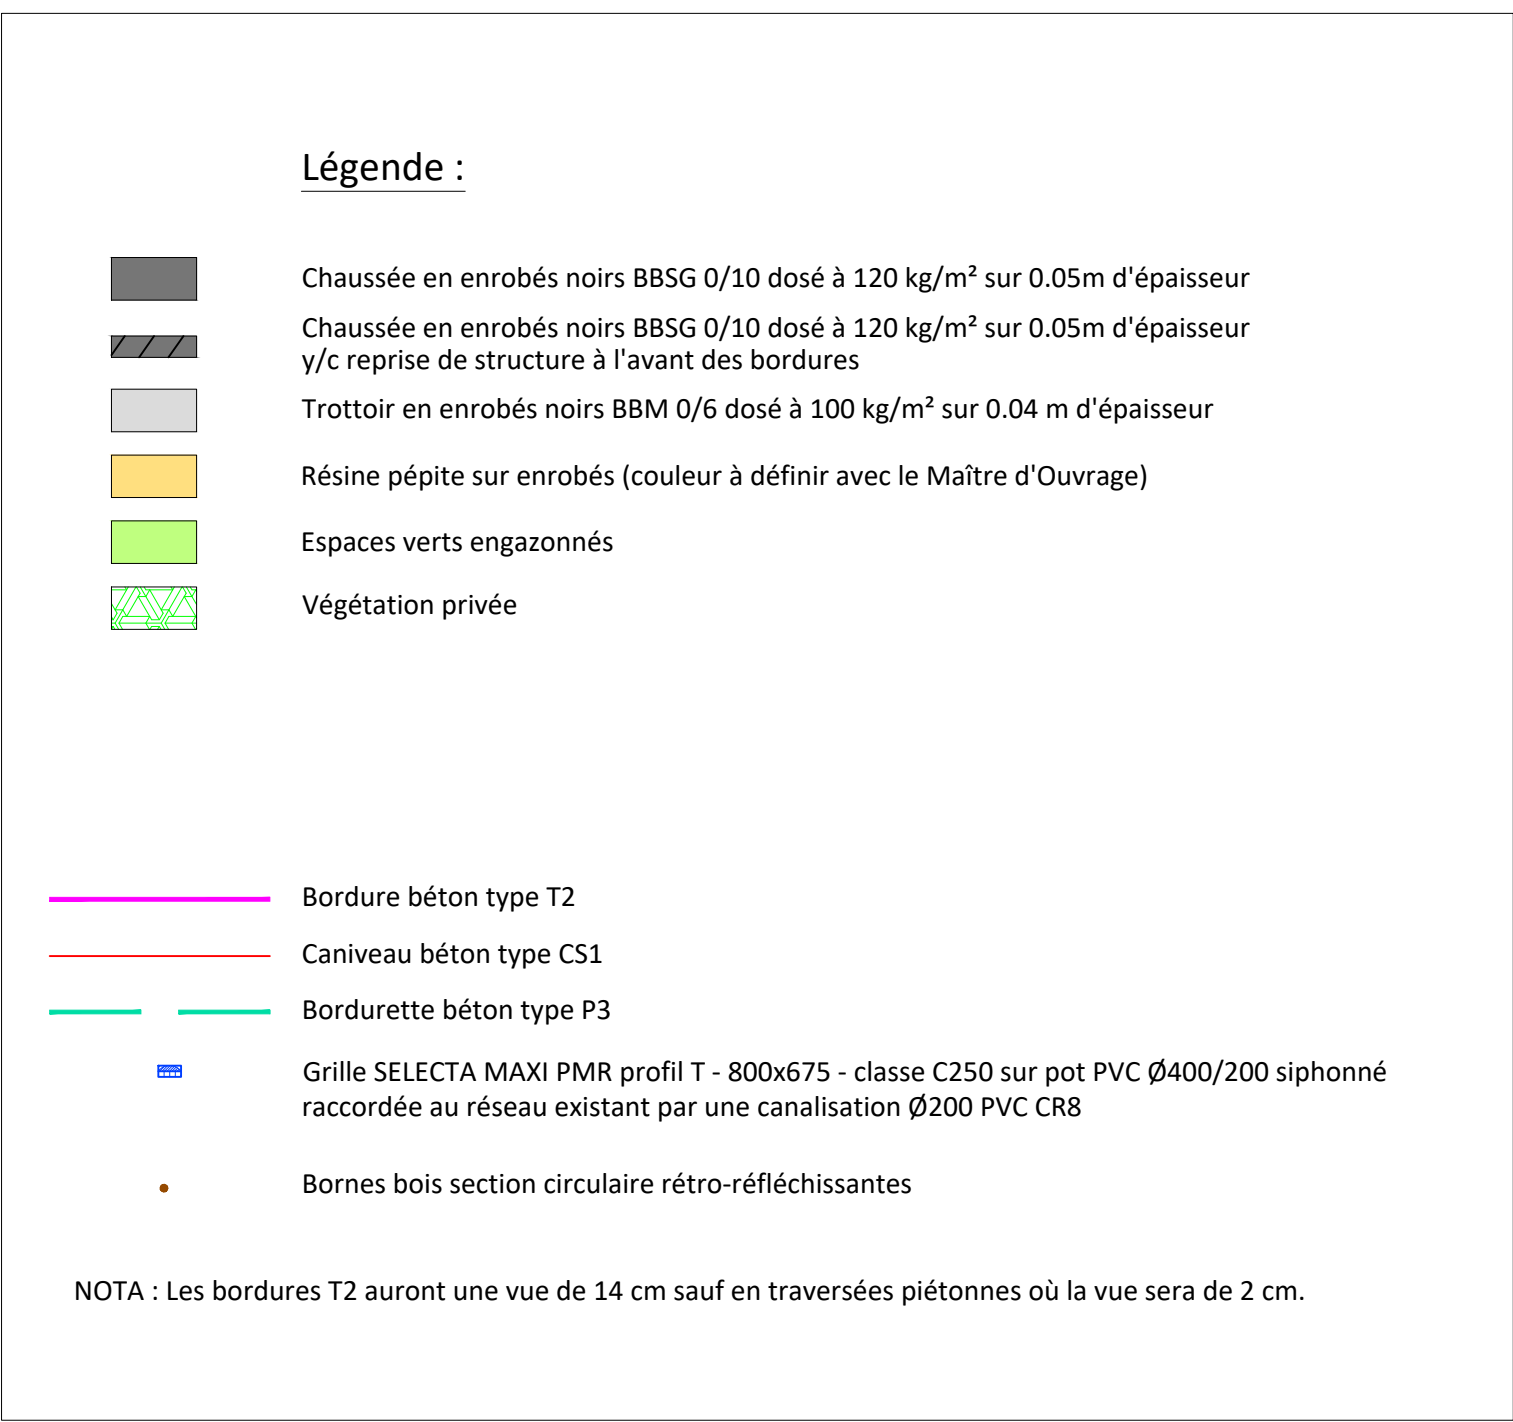
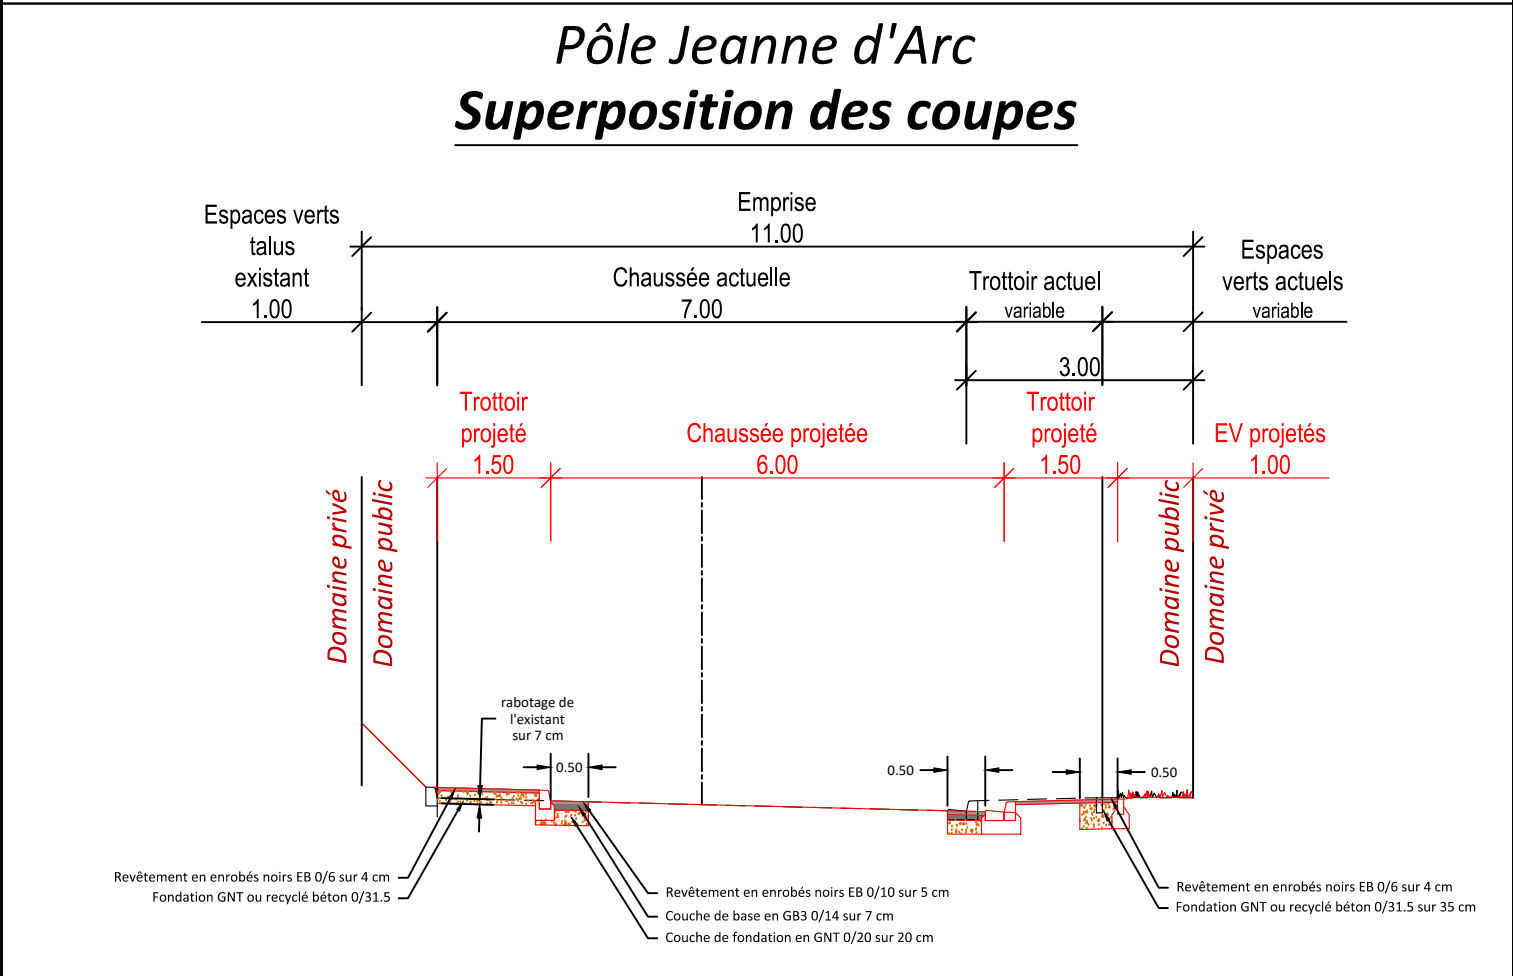
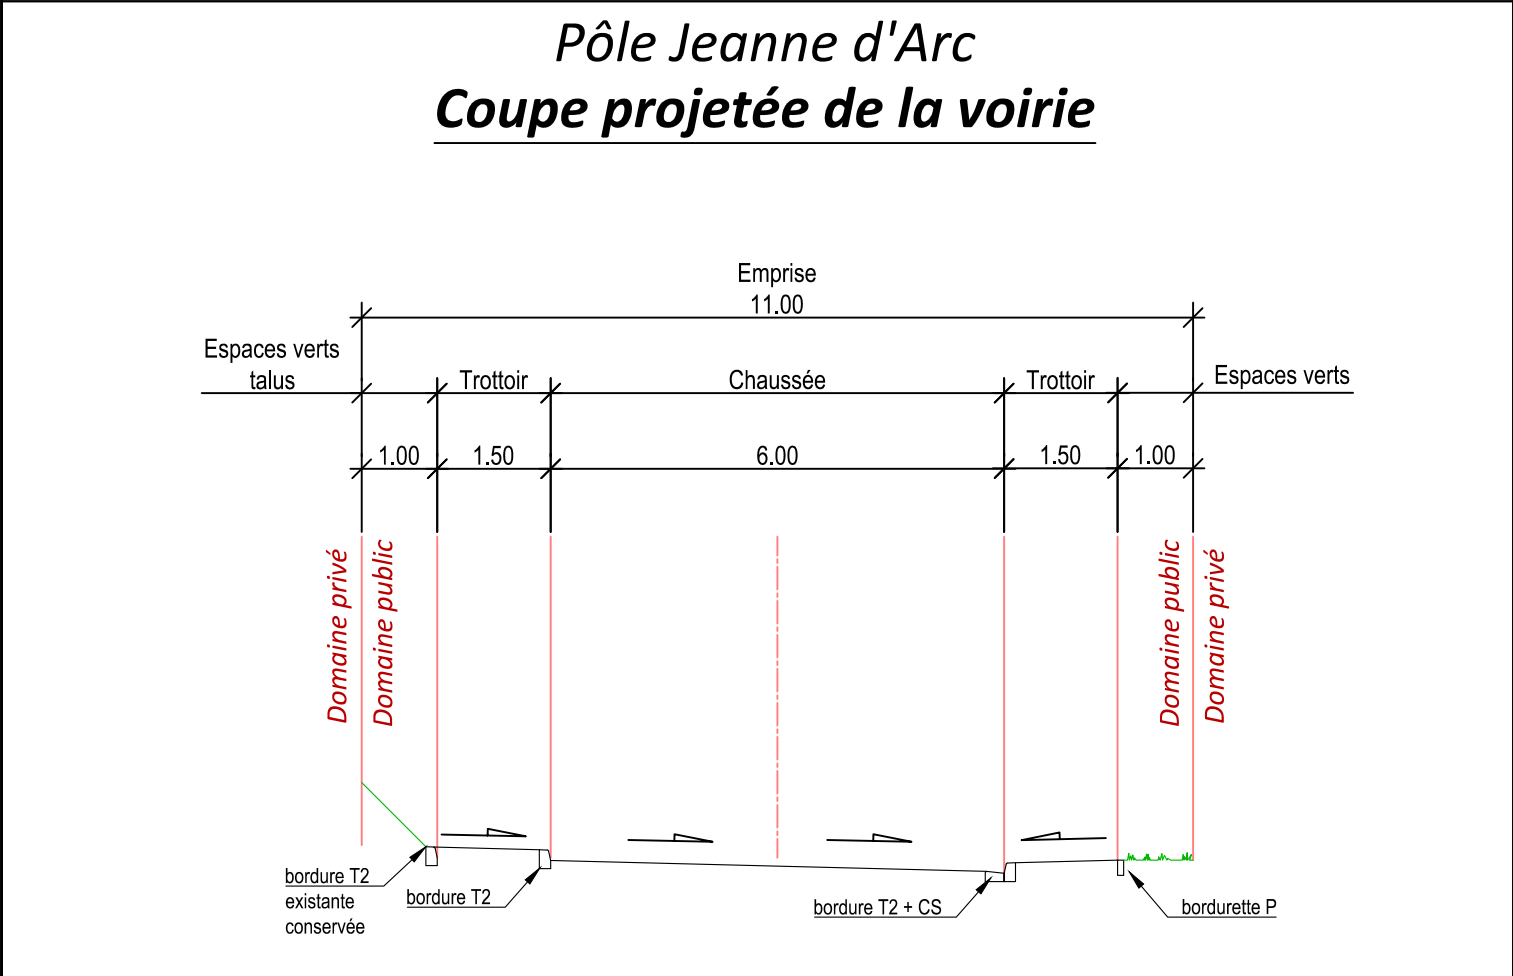


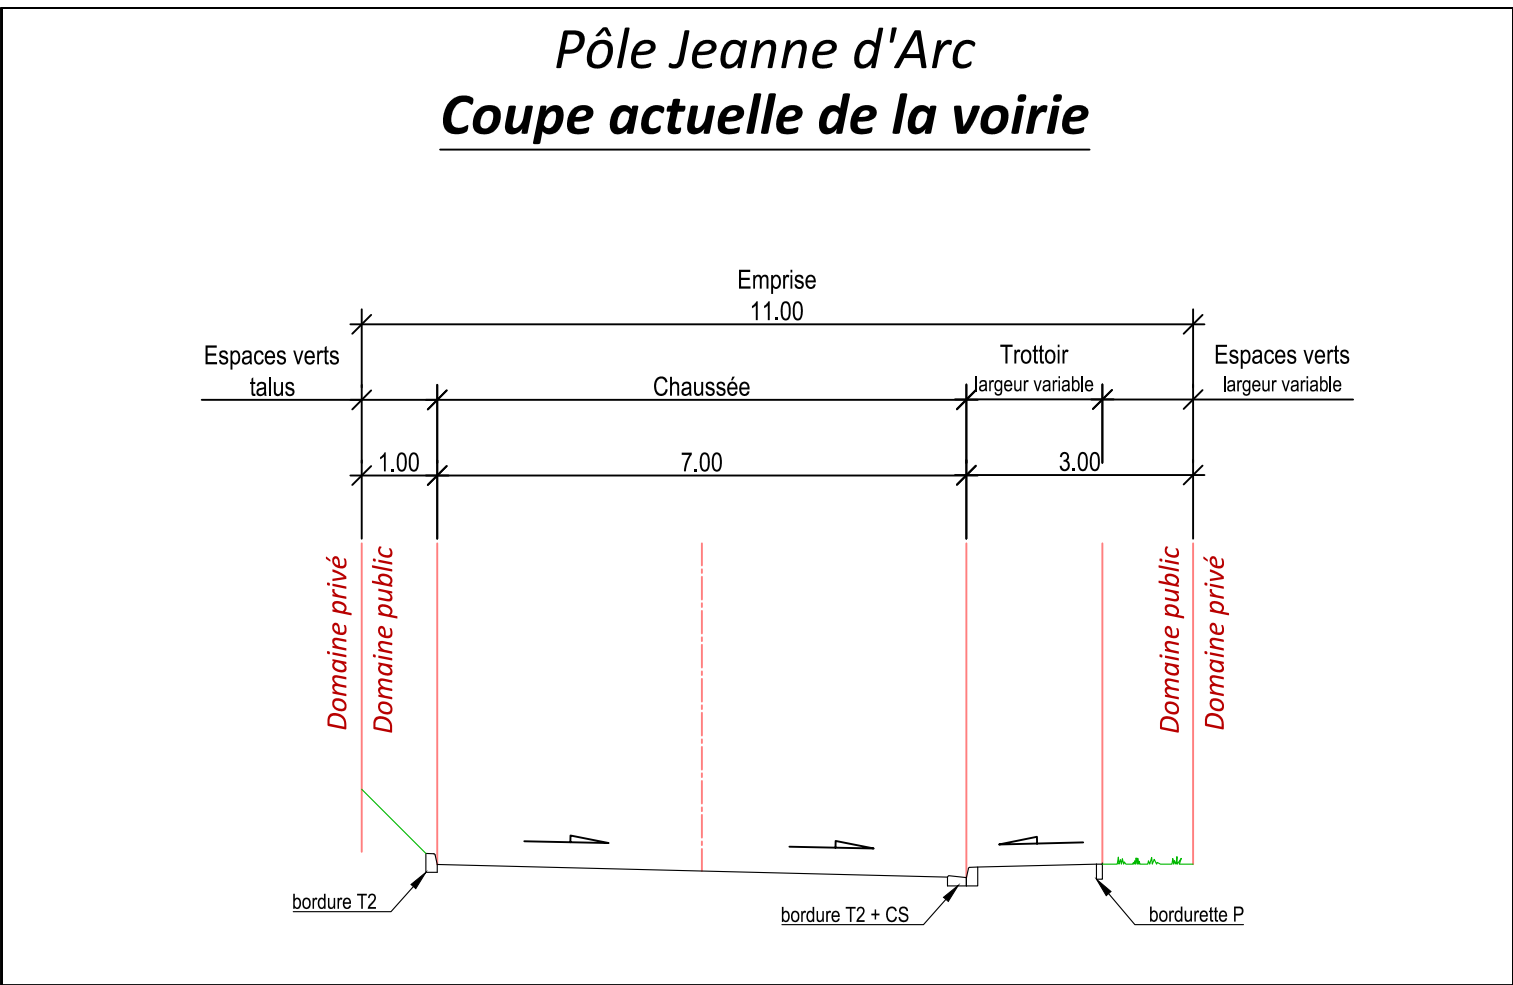

Maître d'Ouvrage :

Terres Toulloises
COMMUNAUTÉ DE COMMUNES

Rue du Mémorial du Génie
CS 40 325 Ecrouves
54 201 TOUL Cedex
Tél : 03.83.43.23.76

**Requalification des accès
et de la circulation
Secteur Jeanne d'Arc**

DOMMARTIN-LES-TOUL (54)
**Secteur A : modification de la circulation au sein du
pôle commercial et modification de la coupe voirie**

Maître d'Ouvre :

mp2i conseil

Plan d'aménagement
voirie et espaces verts - pl 2/2

N° d'affaire :
2023-001

Date : 07/05/2024

Objet : Ajout abri-bus suite retour du 21/06/2024

Indice : A

Date : 21/06/2024

Objet : Ajout abri-bus suite retour du 21/06/2024

Dessiné par : CCU

Vérifié par : ELE

N° du plan - indice :
1.2_indA

Dessin : CCU

Vérif : ELE

Coordonnées lissées en :