S°ⁿ ZL n°161
S°ⁿ ZL n°163
S°ⁿ ZL n°146
S°ⁿ ZL n°329
S°ⁿ ZL n°207
Mur de soutènement (hauteur hors sol 1.50 m) sur 20 ml
Mur de soutènement (hauteur hors sol 0.80 m) sur 10 ml
SAUF
Déplacement de grille avaloir existante
AU JONCHERY
Rue Pont Villey
Rue de la Haye
R9.50
R3.00
R7.20
R10.00
R9.80
R5.80
R5.53
R8.50
1.50
6.00
9.00
6.50
5.50
5.00
2.50
3.30
2% max
STOP
Cheminement piéton vers Buffalo Grill
Retrait des 5 mètres par rapport aux limites séparatives
Pierre de soutènement
Place minute pour accès aux conteneurs
ARRET MINUTE
161
163
171
188
190
192
198
199
200
167
140
144
175
196
204
206
207
209
212
215
216
312
313
315
329
332
26
E= 1915.150
E= 1915.175
E= 1915.200
E= 1915.225
E= 1915.250
E= 1915.275
E= 1915.300
E= 1915.325
E= 1915.350
E= 1915.375
E= 1915.400
E= 1915.425
E= 1915.450
E= 1915.475
E= 1915.500
N= 8167.800
N= 8167.775
N= 8167.750
N= 8167.725
N= 8167.700
N= 8167.675
N= 8167.650
N= 8167.625
N
Planche 1/2
Planche 2/2
OTE DE NAGLEMONT

Maître d'Ouvrage :

Terres Touloises
COMMUNAUTÉ DE COMMUNES

Rue du Mémorial du Génie
CS 40 325 Ecrouves
54 201 TOUL Cedex
Tél : 03.83.43.23.76

Requalification des accès et de la circulation Secteur Jeanne d'Arc

DOMMARTIN-LES-TOUL (54)

Secteur A : modification de la circulation au sein du pôle commercial et modification de la coupe voirie

Maître d'Oeuvre :

mp2i conseil
Management de Projet - Ingénierie en Infrastructure - Conseil

Siège social : 1, place des Tricoteries
La Filature - 1er étage
54230 CHALIGNY
Tél. +33 (0)3 83 27 63 72
Mail : contact@mp2i-conseil.fr
Bureaux - 57 :
1, rue de la Croix Blaise
57280 FEVES

OPQIBI
L'INGÉNIERIE QUALIFIÉE
CERTIFICAT N° 17 06 3497

Plan d'aménagement voirie et espaces verts - pl 1/2	PRO	N° d'affaire :	2023-001
Z:\05_Projets\2023-001_CC2T-Requalification Secteur Jeanne d'Arc_Dommartin Les Toul\05_Phase étude PRO\02_Pièces graphiques\01_Fichiers .dwg\2023-001_Plan PRO_v5 (surlargeur RD + arrêt bus + 4è br).dwg	Echelle : 1/250	N° du plan - indice :	
Date : 07/05/2024	Dessiné par : CCU Vérifié par : ELE	1.1	

Indice	Date	Objet	Dessin	Vérif

Fond de plan dressé par : HERREYE & JULIEN
Coordonnées fournies en :

Pôle Jeanne d'Arc
Coupe actuelle de la voirie

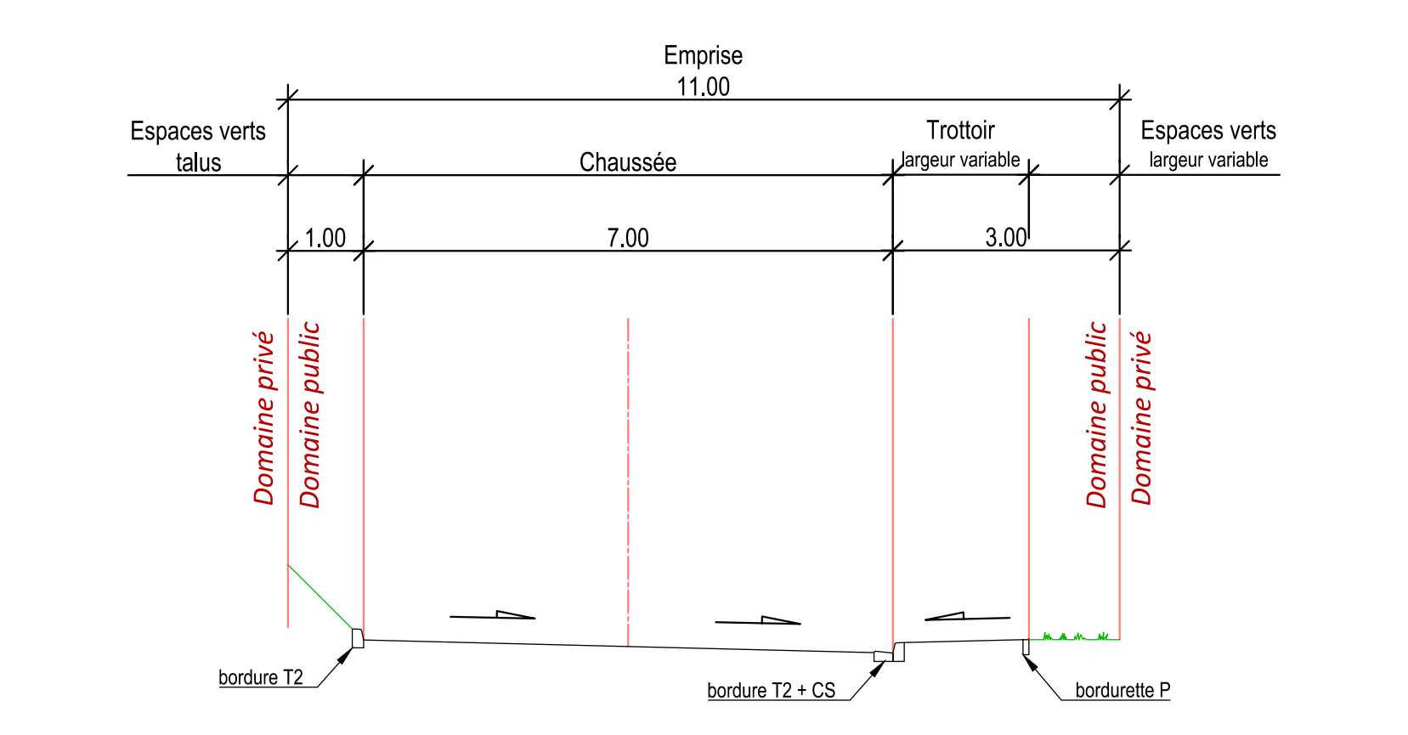
Emprise 11.00
Espaces verts talus
Chaussée
Trottoir largeur variable
Espaces verts largeur variable
1.00
7.00
3.00
Domaine privé
Domaine public
Domaine public
Domaine privé
bordure T2
bordure T2 + CS
bordurette P

Pôle Jeanne d'Arc
Coupe projetée de la voirie

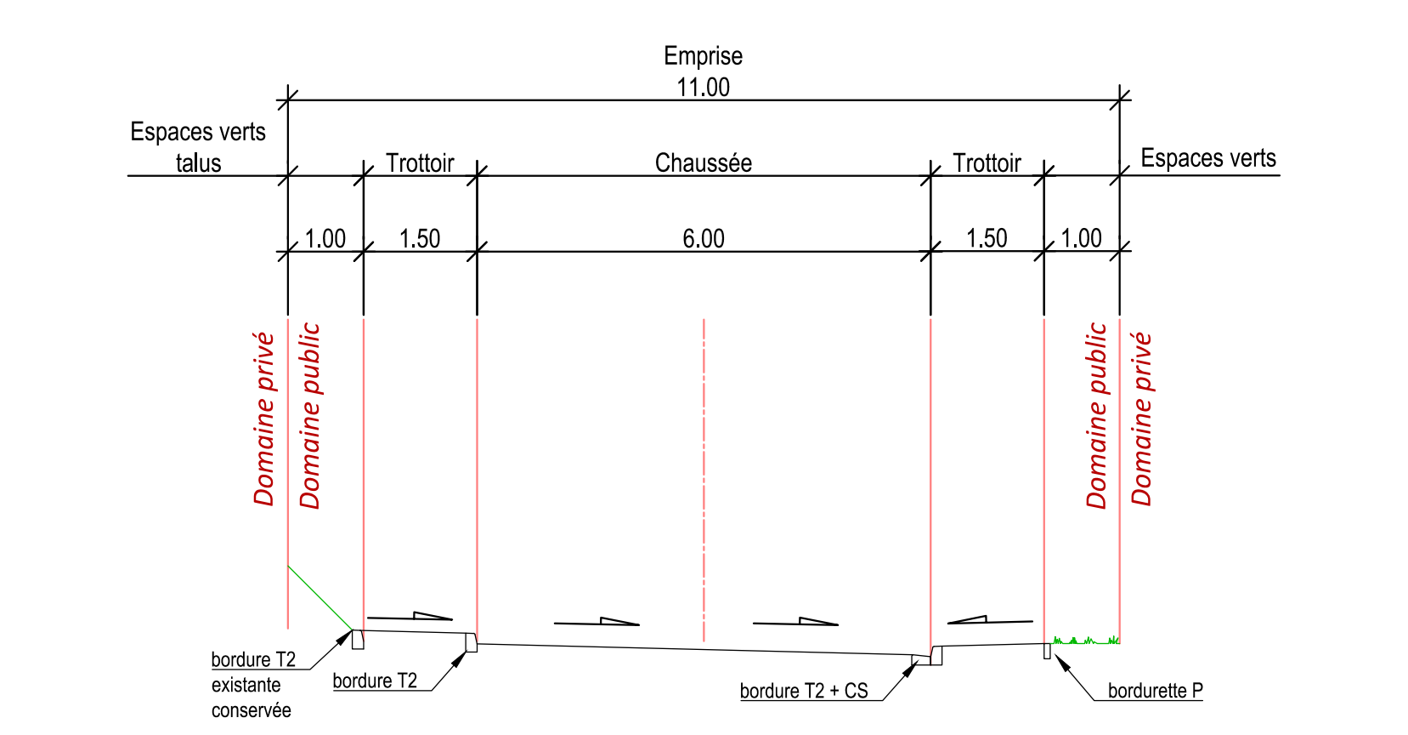
Emprise 11.00
Espaces verts talus
Trottoir
Chaussée
Trottoir
Espaces verts
1.00
1.50
6.00
1.50
1.00
Domaine privé
Domaine public
Domaine public
Domaine privé
bordure T2 existante conservée
bordure T2
bordure T2 + CS
bordurette P

Pôle Jeanne d'Arc
Superposition des coupes

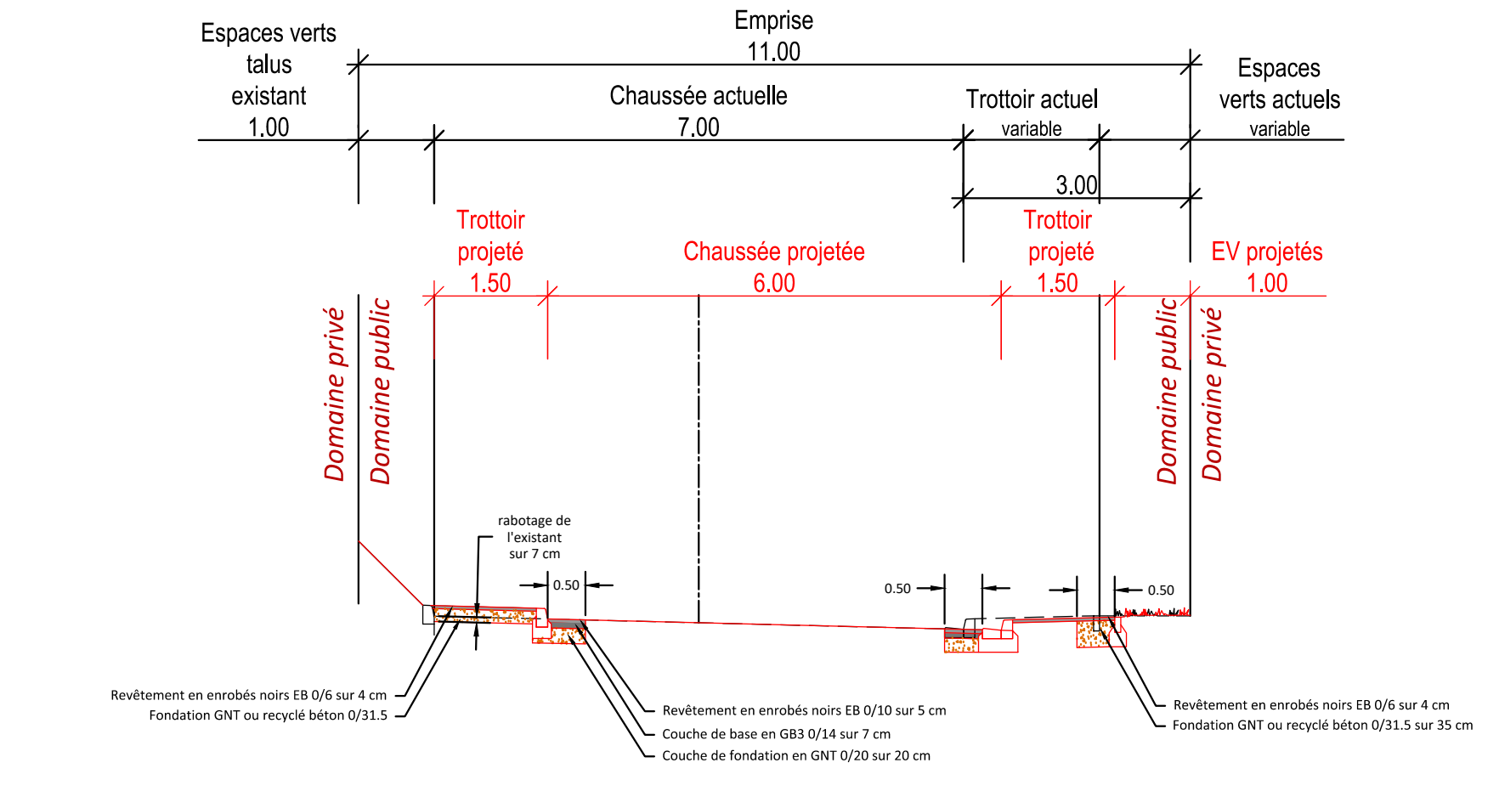
Emprise 11.00
Espaces verts talus existant 1.00
Chaussée actuelle 7.00
Trottoir actuel variable
Espaces verts actuels variable
3.00
Trottoir projeté 1.50
Chaussée projetée 6.00
Trottoir projeté 1.50
EV projetés 1.00
Domaine privé
Domaine public
Domaine public
Domaine privé
rabotage de l'existant sur 7 cm
0.50
0.50
0.50
Revêtement en enrobés noirs EB 0/6 sur 4 cm
Fondation GNT ou recyclé béton 0/31.5
Revêtement en enrobés noirs EB 0/10 sur 5 cm
Couche de base en GB3 0/14 sur 7 cm
Couche de fondation en GNT 0/20 sur 20 cm
Revêtement en enrobés noirs EB 0/6 sur 4 cm
Fondation GNT ou recyclé béton 0/31.5 sur 35 cm

Légende :

■	Chaussée en enrobés noirs BBSG 0/10 dosé à 120 kg/m² sur 0.05m d'épaisseur
▨	Chaussée en enrobés noirs BBSG 0/10 dosé à 120 kg/m² sur 0.05m d'épaisseur y/c reprise de structure à l'avant des bordures
□	Trottoir en enrobés noirs BBM 0/6 dosé à 100 kg/m² sur 0.04 m d'épaisseur
🟨	Résine pépite sur enrobés (couleur à définir avec le Maître d'Ouvrage)
🟩	Espaces verts engazonnés
▨	Végétation privée
—	Bordure béton type T2
—	Caniveau béton type CS1
– –	Bordurette béton type P3
▬	Grille SELECTA MAXI PMR profil T - 800x675 - classe C250 sur pot PVC Ø400/200 siphonné raccordée au réseau existant par une canalisation Ø200 PVC CR8
•	Bornes bois section circulaire rétro-réfléchissantes

NOTA : Les bordures T2 auront une vue de 14 cm sauf en traversées piétonnes où la vue sera de 2 cm.