
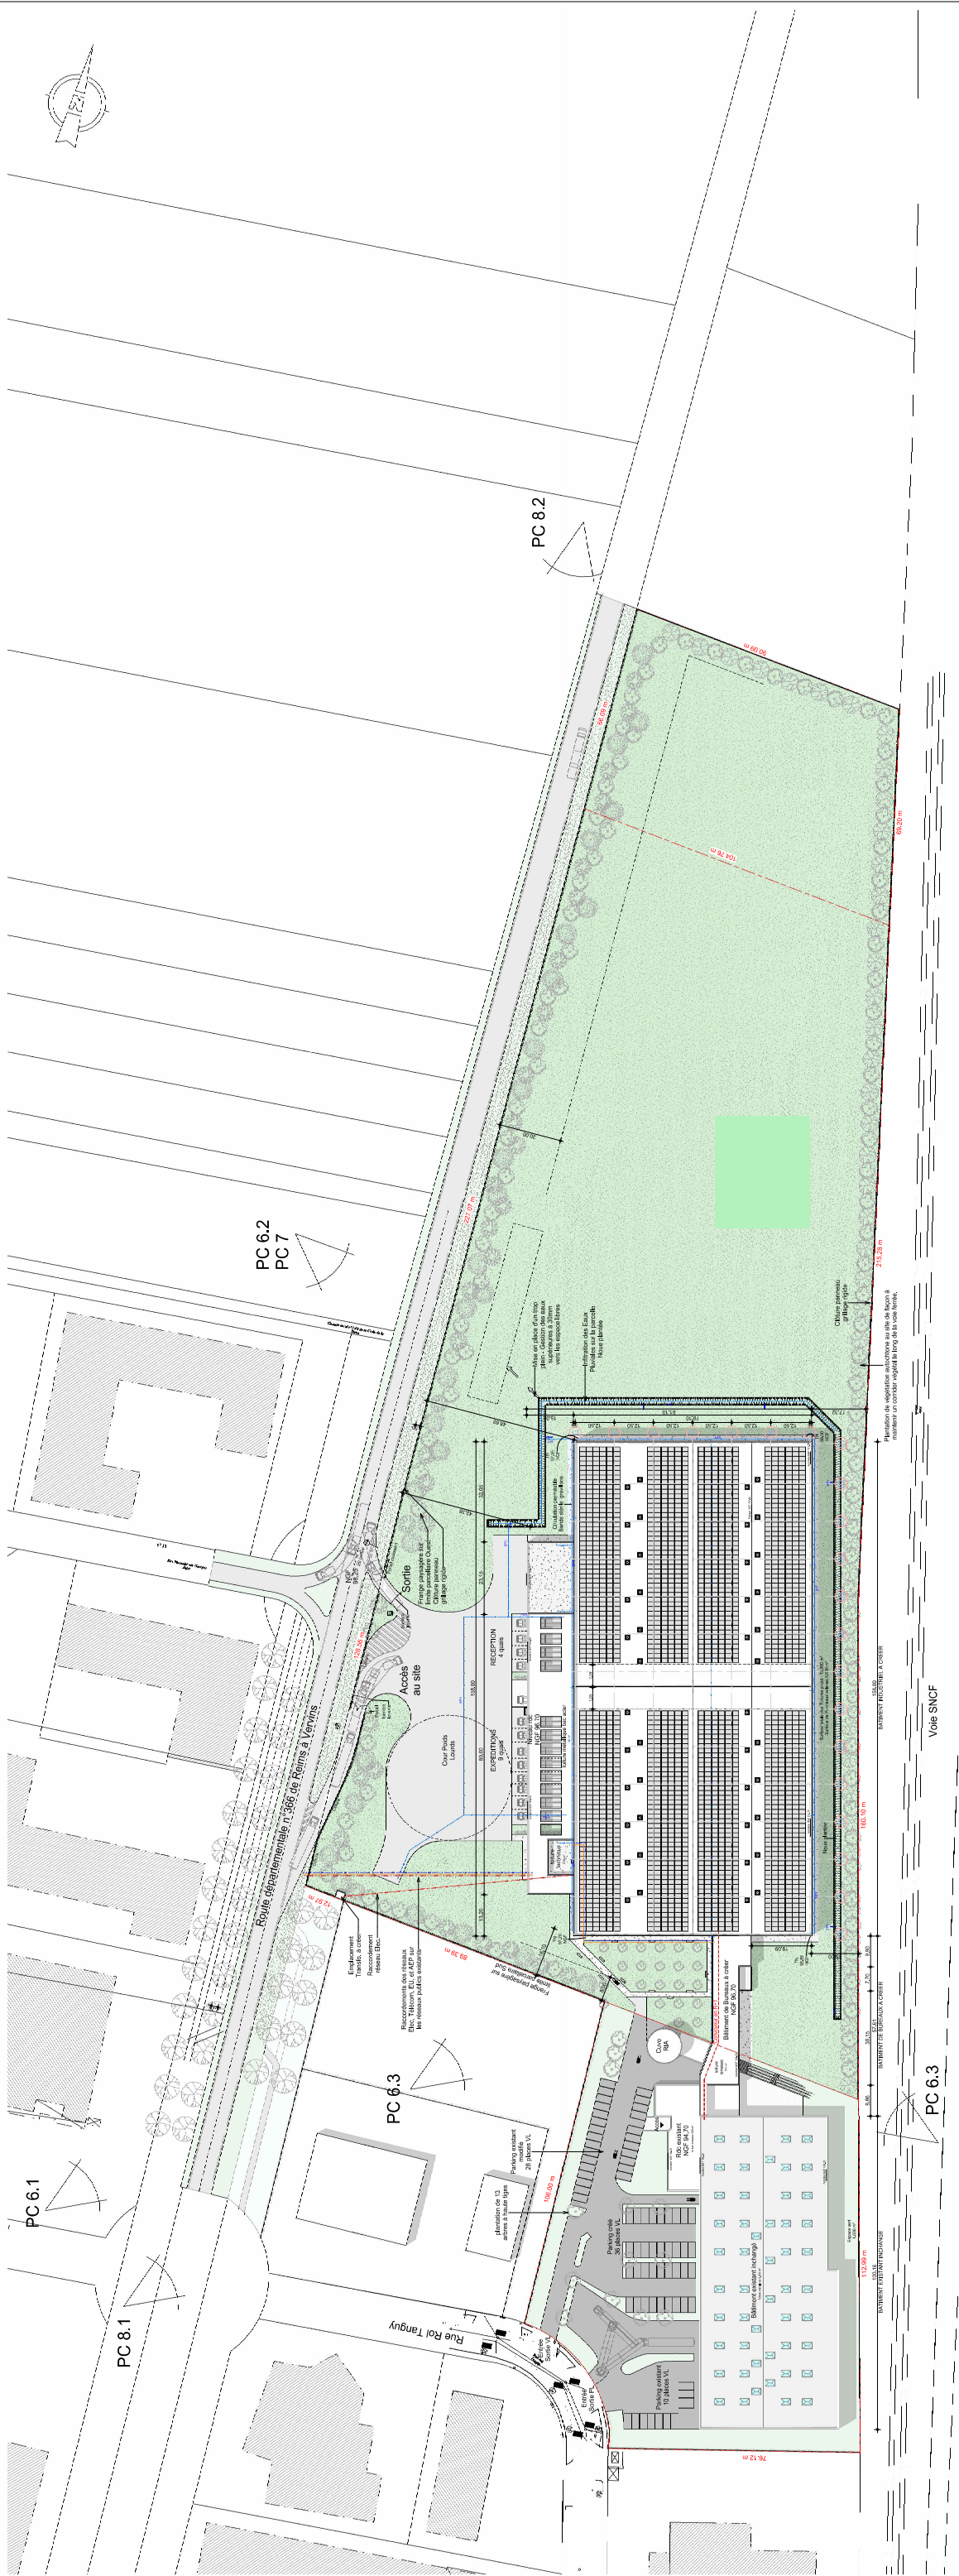


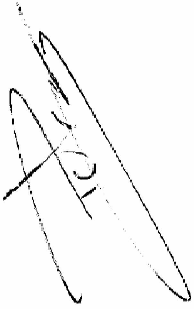

Stationnement

Places VL existantes avant travaux : 43 places
Places VL apres travaux : 74 places
Places VL créées : 31 places